



Frau Bunk



Wolmirstedter Wohnungsbaugesellschaft mbH, Schwimmbadstrasse 8, 39326 Wolmirstedt

Wolmirstedter Wohnungsbaugesellschaft mbH
Schwimmbadstrasse 8
39326 Wolmirstedt

Tel.: 039201-636
Fax: 039201-63799

E-Mail: info@wohnen-wolmirstedt.de
I-Net: www.wohnen-wolmirstedt.de

Stadt Wolmirstedt
Stadtentwicklung/Stadtplanung
August-Bebel-str.25
39326 Wolmirstedt

12.06.2019

Bebauung Fläche ehem. Heinrich-Heine-Str.11-14/Geschwister-Scholl-Str. 54-60

Sehr geehrte Damen und Herren,

wie Ihnen bereits bekannt ist, beabsichtigt die Wolmirstedter Wohnungsbaugesellschaft mbH die o.g. Fläche wieder zu bebauen.


Entsprechend des § 34 Baugesetzbuch (BauGB) soll diese Bebauung nunmehr kurzfristig in Planung und Realisierung gehen. Daher bitten wir Sie diese Flächen aus dem Geltungsbereich des vorgesehenen B-Planes für das Gebiet westlich der Geschwister-Scholl-Straße heraus zunehmen.

Die Gestaltung und Bebauung des Grundstückes erfolgt weiterhin, wie besprochen, in Abstimmung mit der Stadt Wolmirstedt.

Wir danken Ihnen und stehen für Rückfragen jederzeit zur Verfügung.


Mit freundlichen Grüßen
Wolmirstedter Wohnungsbaugesellschaft mbH


Thiede
Geschäftsführer

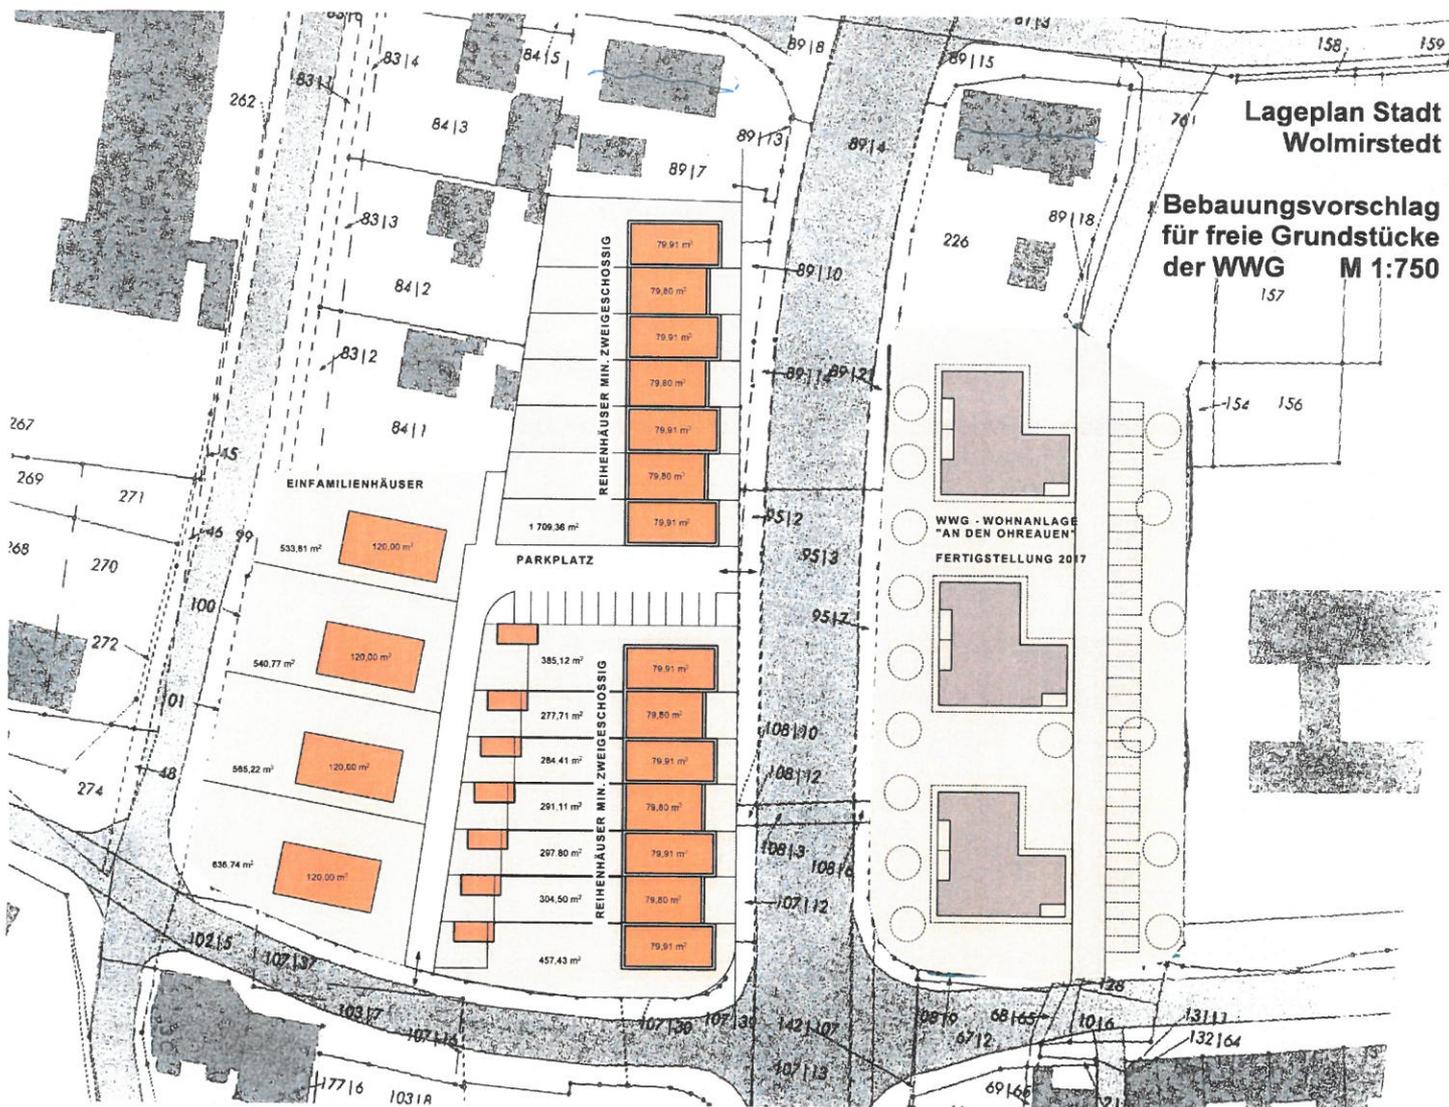

Lageplan Stadt Wolmirstedt

Bebauungsvorschlag für freie Grundstücke der WWG M 1:750

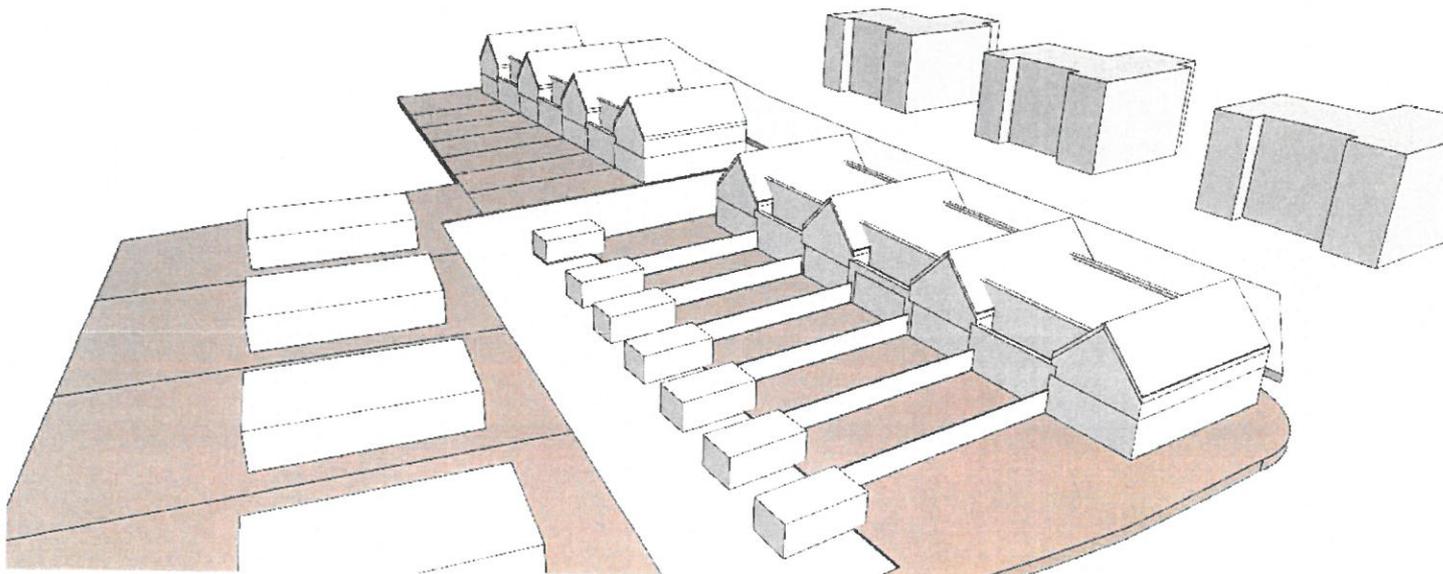


Grundstücksentwicklung Wolmirstedt


ARCHITEKT / SIEGEL	PLANINFO	LPH	ZEICHNUNG	Z-NR	BAUHERR
Schmeier+Miersch Architekten PartGmbB		Vorplanung	Lageplan aktuell	A-01.1.6	#Auftraggeber
			MASSSTAB 1:750, 1:1,63	PLANSTAND 20.04.2018	
<p>Dieses Projekt nebst Anlagen unterliegt dem Urheberrechtsgesetz in der derzeitigen Fassung und darf ohne Genehmigung des Entwurfsverfassers weder vervielfältigt noch ganz oder teilweise anderweitig verwendet werden oder Dritten zugänglich gemacht werden. Die Verwertungsrechte und Urheberrechte bleiben dem Entwurfsverfasser vorbehalten.</p> <p>Alle Maße sind von der ausführenden Firma eigenverantwortlich zu prüfen. Differenzen zu Planungsangaben sowie Maßabweichungen müssen vor Ausführung mit dem zuständigen Planer geklärt werden. Bedenken gegen die vorgesehene Konstruktion sind dem zuständigen Planer, in jedem Falle dem Architekten rechtzeitig mitzuteilen.</p>					<p>PLANNER SCHMEIER+MIERSCH ARCHITEKTEN Partnerschaftsgesellschaft mbB Klosterwuhne 42 39124 Magdeburg</p>

**Bebauungsvorschlag für freie Grundstücke der WWG
M 1:200**


Strassenansicht- Ostfassade

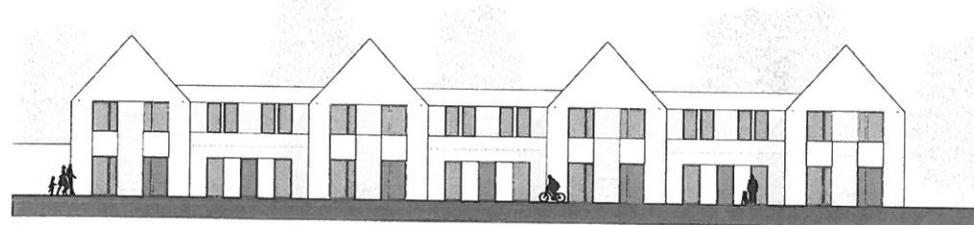

Grundstücksansicht- Westfassade

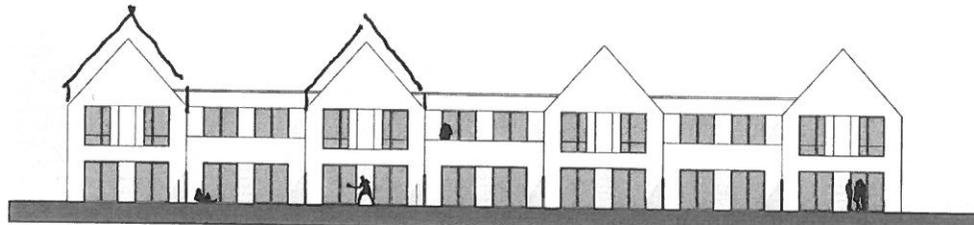

Einblick Geschwister-Scholl-Strasse

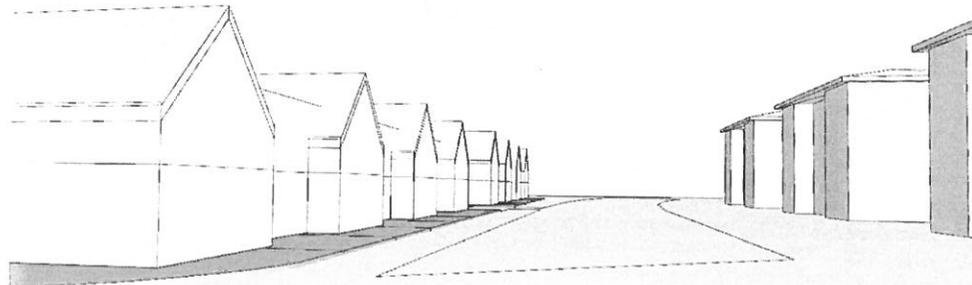

Grundstücksentwicklung Wolmirstedt

ARCHIV-NR. 0008	PLAUFZG.	UN	ZUSATZG.	ZEIT	BAUVERG.
Schmeier+Miersch Architekten PartGmbH		Vorplanung	Ansichten	A-01.1.7	#Auftraggeber
			MASSSTAB	PLAUFZG.	
			1:1,77, 1:200	25.04.2018	
<p><small>Dieses Projekt enthält Anlagen unterliegen dem Urheberrecht, in dem diese Angelegenheit auf der Seite des Auftraggebers ist. Die Weitergabe und Veränderung ist ohne schriftliche Genehmigung des Auftraggebers ist untersagt. Die Weitergabe und Veränderung ist ohne schriftliche Genehmigung des Auftraggebers ist untersagt.</small></p>					
					<p>SCHMEIER+MIERSCH ARCHITECTEN RUSTENBURGERSTRASSE 42 39114 MAGDEBURG</p>