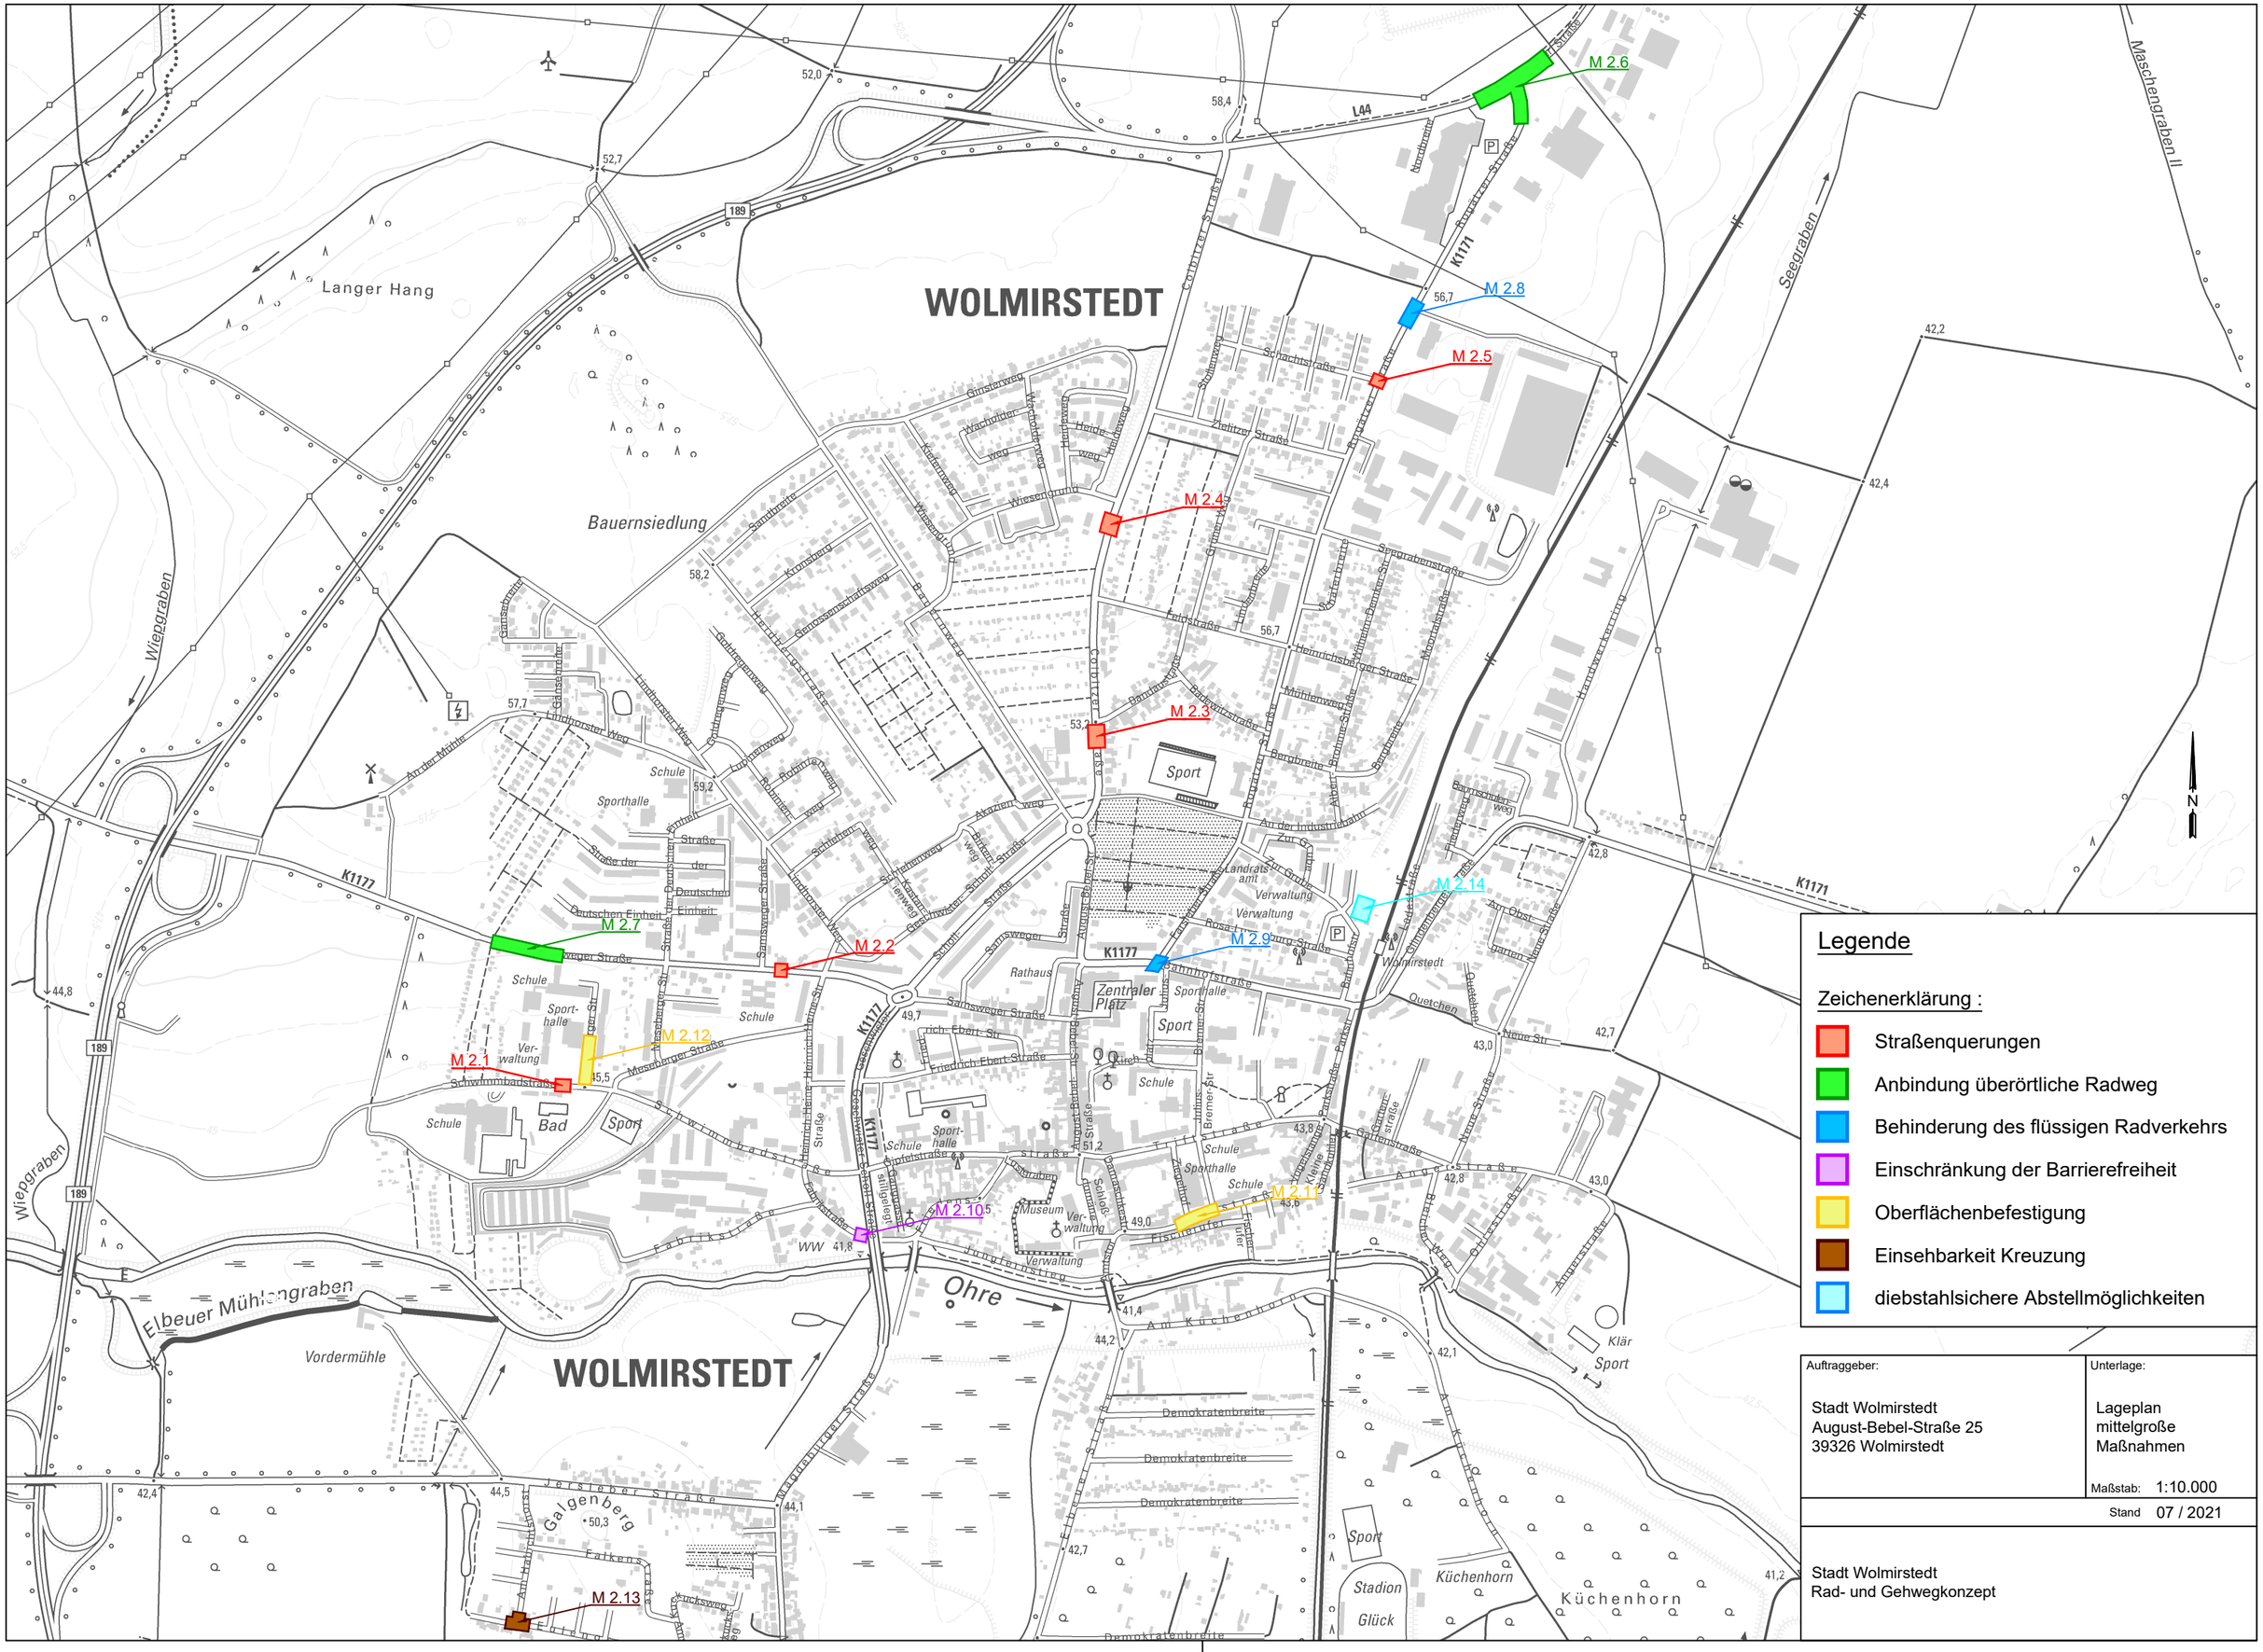
WOLMIRSTEDT
WOLMIRSTEDT
M 2.1
M 2.2
M 2.3
M 2.4
M 2.5
M 2.6
M 2.7
M 2.8
M 2.9
M 2.10
M 2.11
M 2.12
M 2.13
M 2.14
Langer Hang
Bauernsiedlung
Wiepgraben
Elbeuer Mühlengraben
Ohre
Seegraben
Maschengraben II
Vordermühle
Galgenberg
Küchenhorn
Sporthalle
Schule
Sport
Bad
Zentraler Platz
Rathaus
Museum
Stadion Glück
K1177
K1171
L44
189
Legende
Zeichenerklärung :
Straßenquerungen
Anbindung überörtliche Radweg
Behinderung des flüssigen Radverkehrs
Einschränkung der Barrierefreiheit
Oberflächenbefestigung
Einsehbarkeit Kreuzung
diebstahlsichere Abstellmöglichkeiten
Auftraggeber:
Stadt Wolmirstedt
August-Bebel-Straße 25
39326 Wolmirstedt
Unterlage:
Lageplan
mittelgroße
Maßnahmen
Maßstab: 1:10.000
Stand 07 / 2021
Stadt Wolmirstedt
Rad- und Gehwegkonzept