Schematische Darstellung Baulücke
Variante 1: Ohne Bebauung

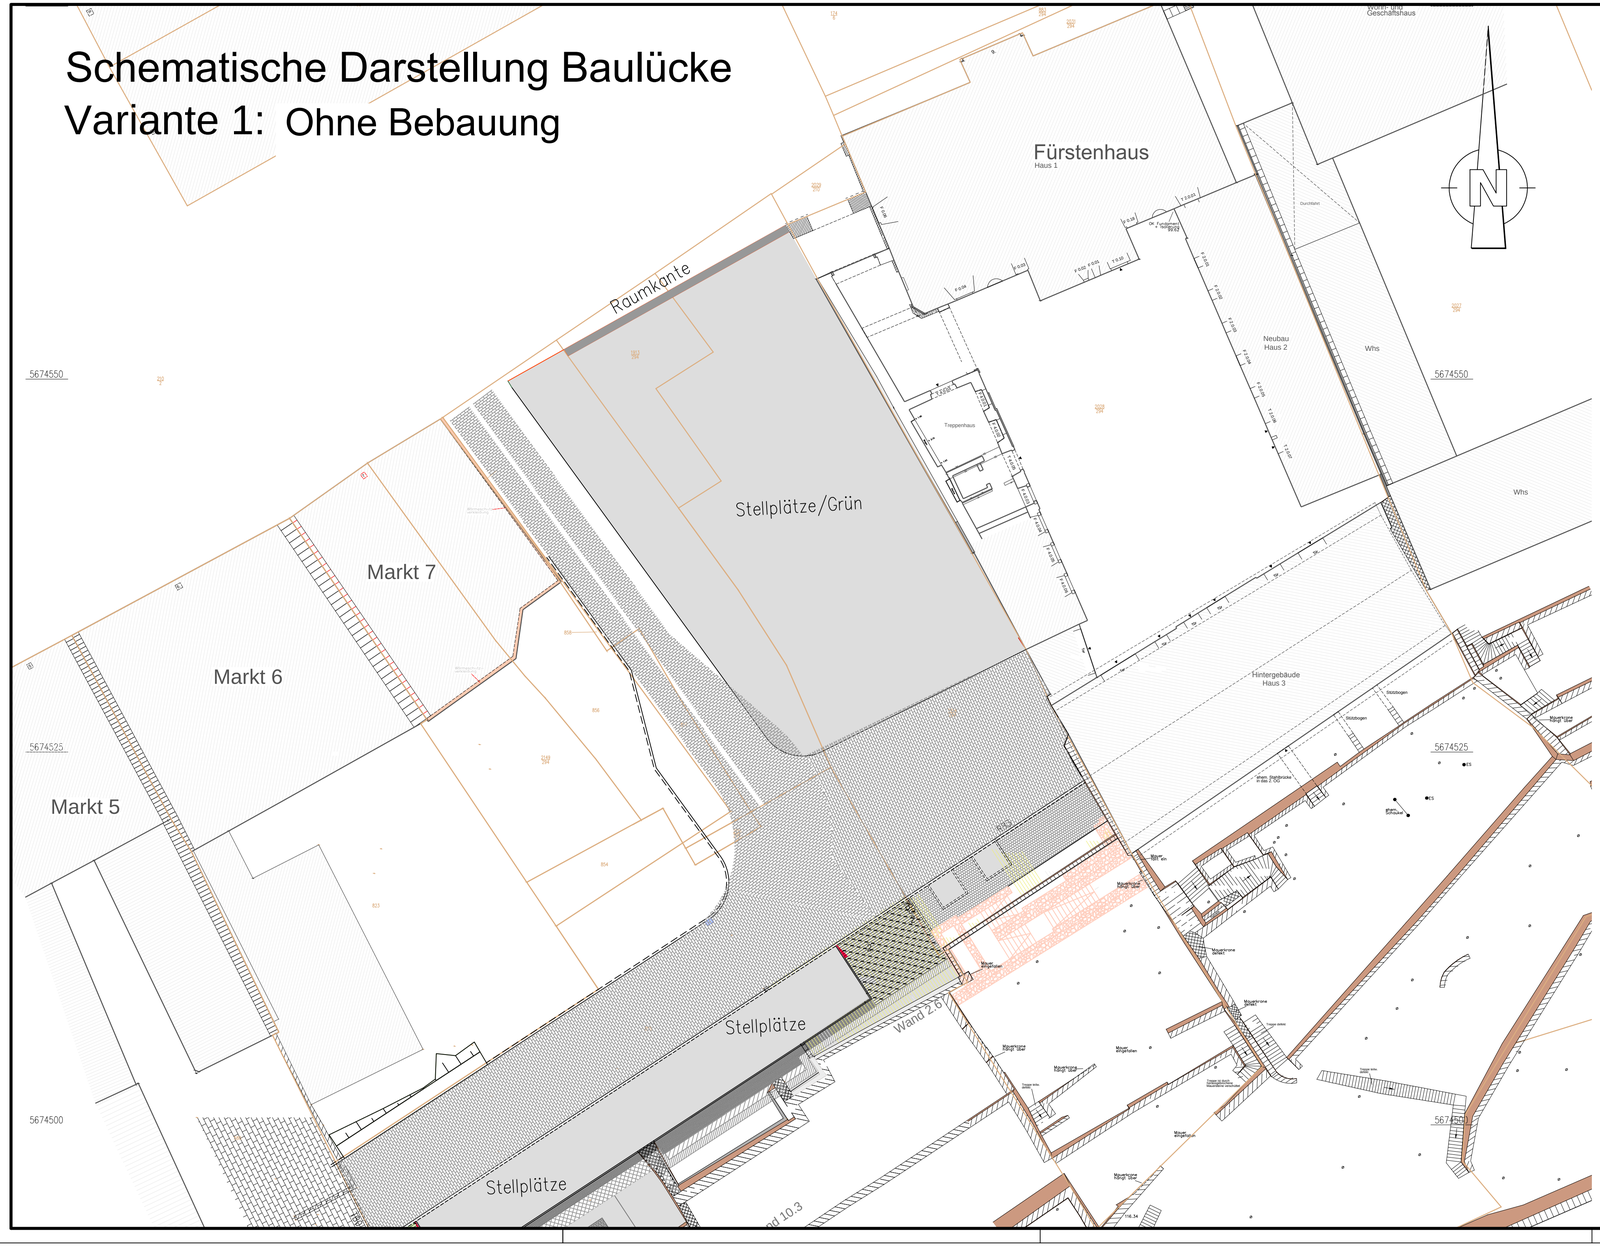

Plangrundlagen:
Die Flurstücksgrenzen sind aus der amtlichen Flurstücks-karte digitalisiert und dienen nur zu Übersichtszwecken.

Stadt
Weißenfels

Bauherr:	Stadt Weißenfels . . . . . /		
Projekt:	Stadt Weißenfels -		
Plan:	Lageplan	Variante 1 Proj.Nr.: 412031 Datum: Lützen, den 20.10.2014	
Vermessen:	Bestand gezeichnet:	Maßstab: 1:200	Plangröße:
Entworfen: Bruch	Planung gezeichnet: Bruch	Plan-Nr.: 412031-FF-V1	Beilage-Nr.:
Geprüft:	Bauleitung:		

Index	Datum	Art der Änderung	Name
a			
b			
c			

ABWASSERBESEITIGUNG WASSERVERSORGUNG KLÄRANLAGEN KANALKATASTER STRASSENBAU

Steinbacher–CONSULT GmbH
Goethestrasse 37
99096 Erfurt
Gustav-Adolf-Strasse 1
06686 Lützen

Steinbacher–CONSULT
Beratung, Planung, Projekt - und Baumanagement
Internet: http://www.Steinbacher-Consult.com
E-Mail: info@Steinbacher-Consult.com

Steinbacher–CONSULT GmbH
Schliebener Strasse 48b
04916 Herzberg
Markt 20 - 23
09648 Mittweida

URHEBERRECHTLICH GESCHÜTZT VERVIELFÄLTIGUNG UND WEITERGABE AN DRITTE UNZULÄSSIG UND STRAFBAR

G:\Projekte\412031_Weißenfels_Schlosshang_2. BA\Straße\AUTOCAD\412031_23_Freifläche_01.dwg

Anlage 1