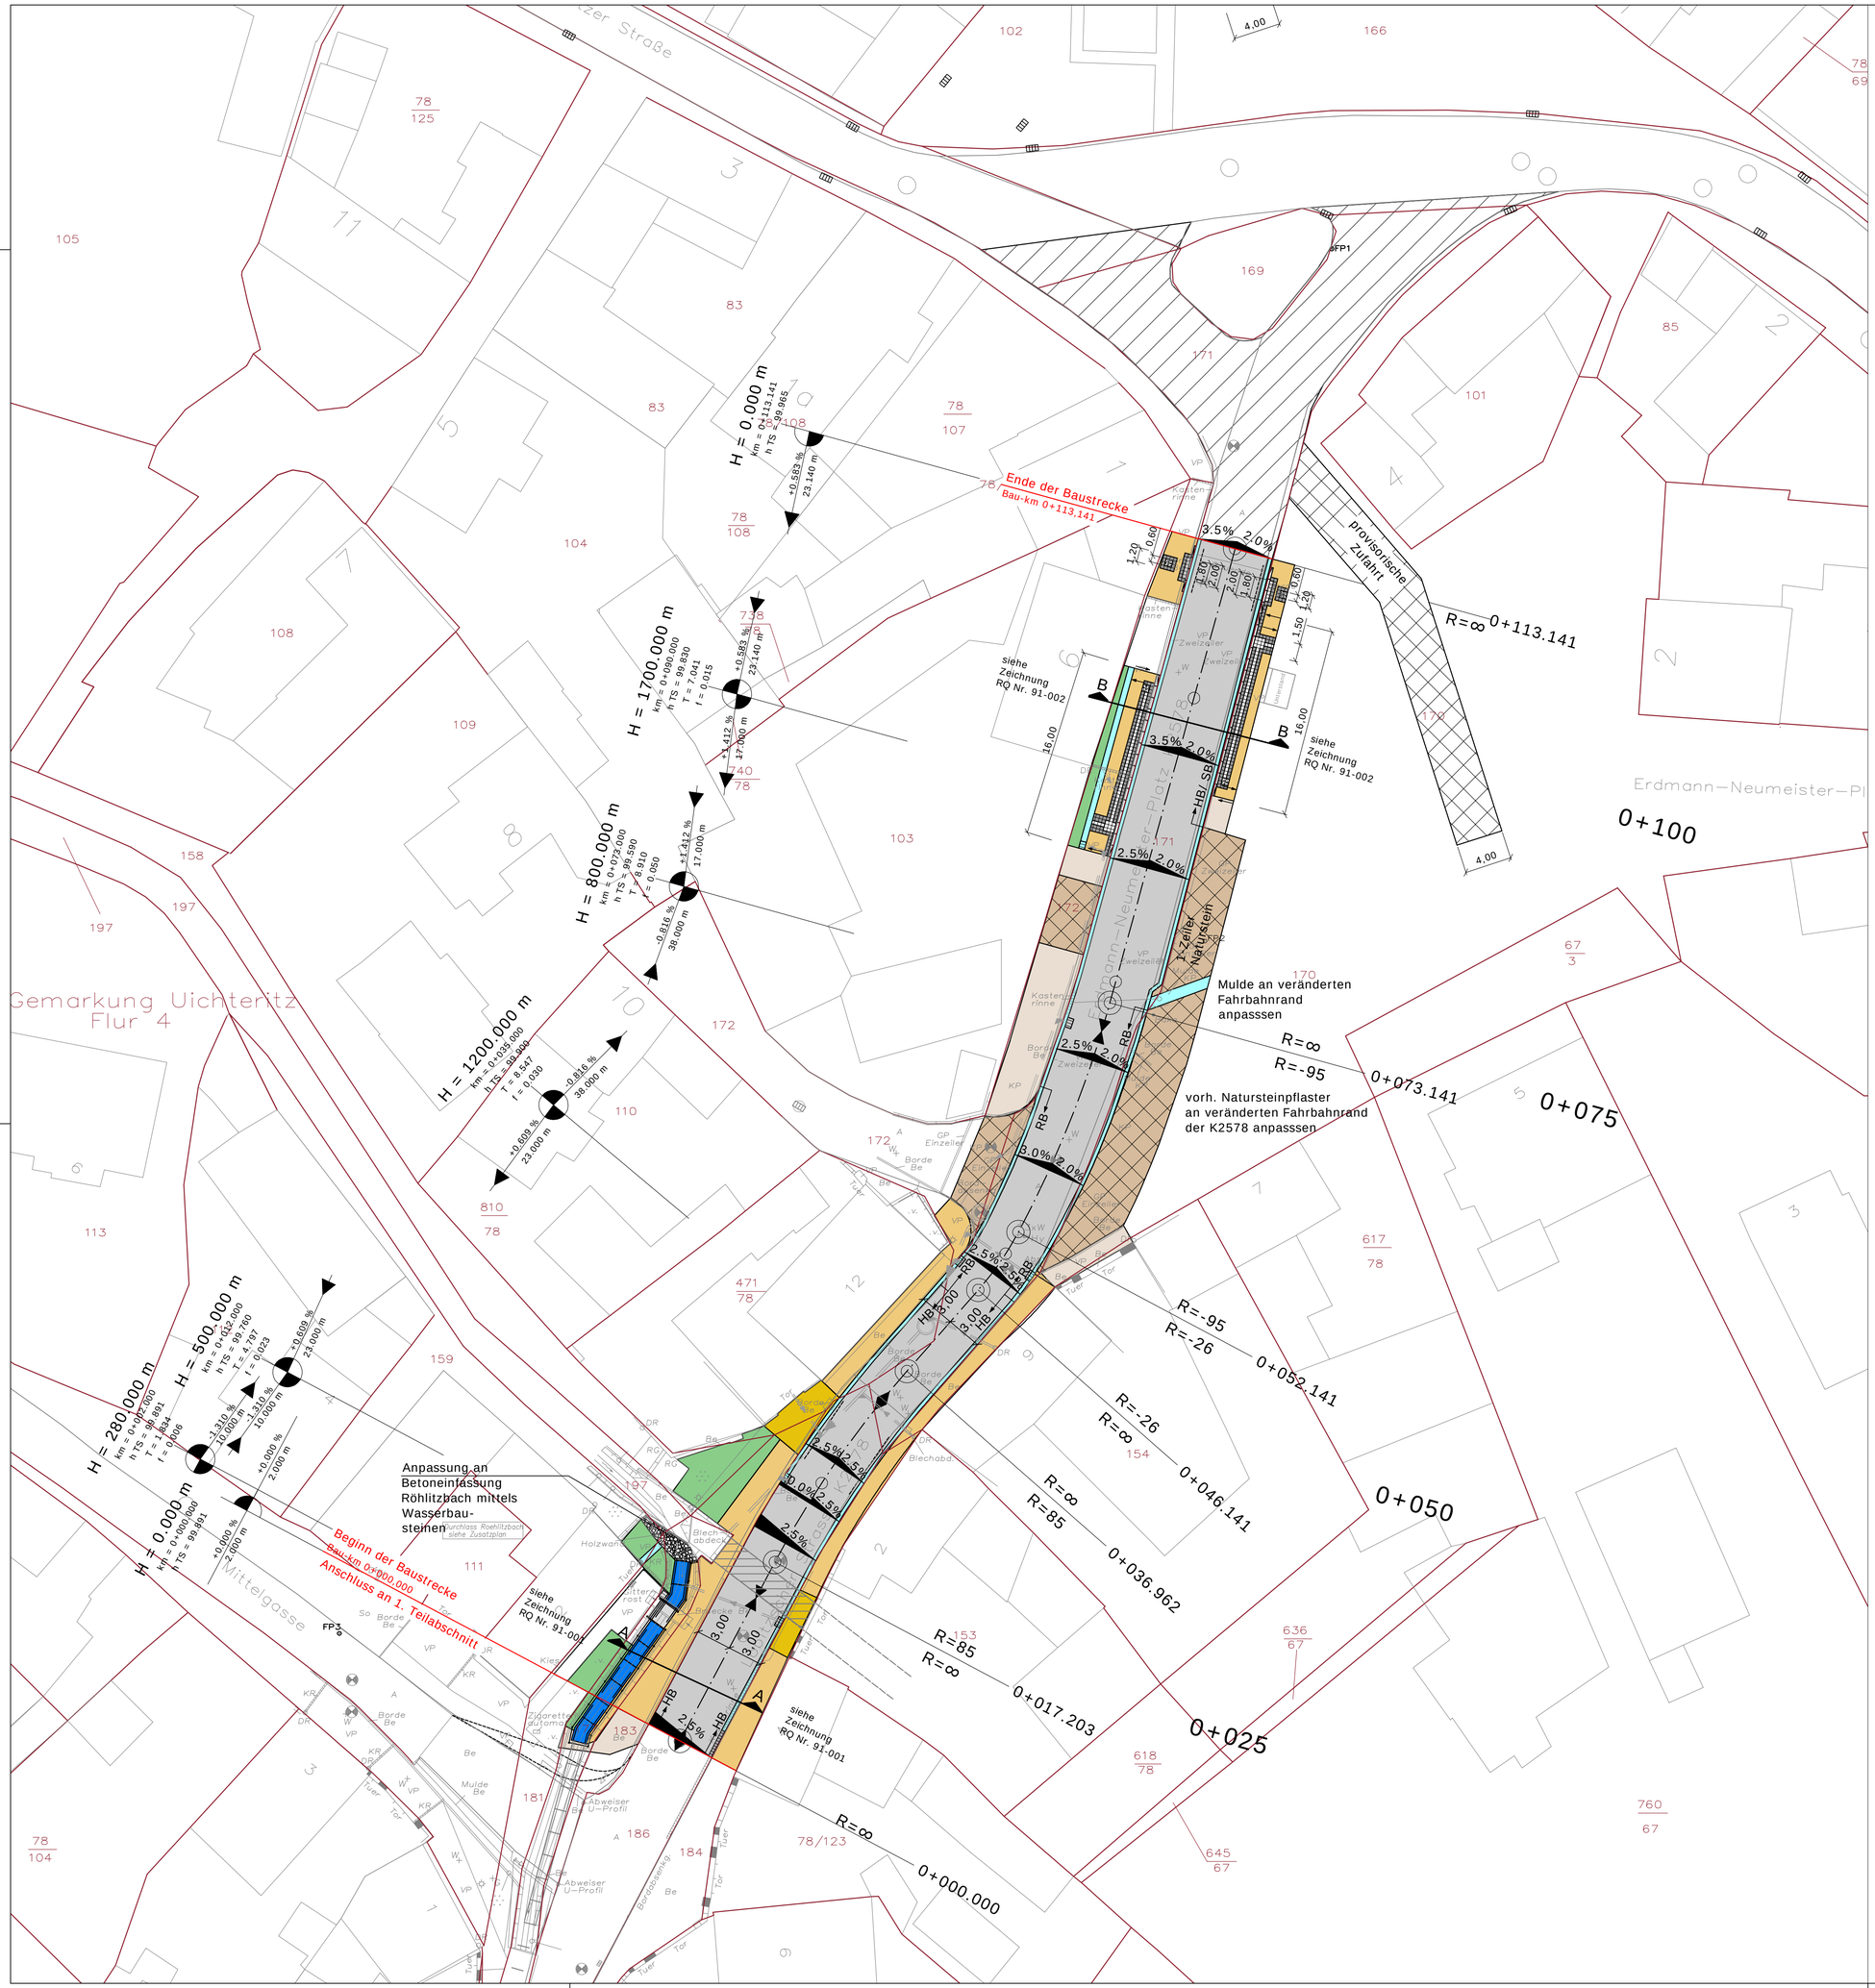

Legende Planung

- Gehweg, Betonrechteckpflaster, grau
- Fahrbahn, Asphalt
- Bankett
- Mulde
- Anpassung Grünfläche
- Anpassung vorh. Pflasterbefestigung nicht befahrbar (Gehweg)
- Anpassung Natursteinpflaster befahrbar
- Zufahrten, Betonrechteckpflaster, grau
- Entwässerungsgraben Beton (Röhlitzbach)
- Deckenerneuerung durch Fräsen der Deckschicht
- Bordrinne
- Regenwasserkanal AÖR
- Fahrbahnquerneigung (2.5% 2.5% 2.5%)
- Gradiententiefpunkt
- Gradientenhochpunkt
- Neigungsbrechpunkt (0.505 % 125.441 m; 1.507 % 247.350 m)
- Rechteckprofile (unterirdische Verlegung Röhlitzbach)
- Abdeckplatten Übergang
- U-Profile (offene Verlegung Röhlitzbach)
- Sanierung Brücke als Überlauf des Röhlitzbaches
- Aufmerksamkeitsfeld Noppenplatten 30x30 cm, mit Kontraststreifen anthrazit 30x30 cm
- Richtungsfeld Rippenplatten 30x30 cm mit Kontraststreifen anthrazit 30x30 cm
- Einstiegsfeld Rippenplatten 30x30 cm mit Leitstreifen Rippenplatten 30x30 cm und Kontraststreifen anthrazit 30x30 cm

N W O S

1

Rev.	Art der Änderung	Datum	Name
c	Aktualisierung Bushaltestelle	28.11.2017	JH / KK
b	Aktualisierung Planungsstand Lph 6	15.11.2017	JH / KK
a	Aktualisierung Planungsstand Lph 5, Einarbeitung Ausbau Bushaltestelle	13.10.2017	JH / KK

AUSFÜHRUNGSPLANUNG

AG
Burgenlandkreis
Schönburger Straße 41
06618 Naumburg / Saale
BLK-015

AG
Abwasserbeseitigung Weißenfels
Abwasserbeseitigung Weißenfels AöR
Markt 5
06667 Weißenfels
AÖR-011

AG
Stadt Weißenfels
Markt 1
06667 Weißenfels
STW-015

Benennung:
Lageplan

Unterlage Nr.: 4
Zeichnungs-Nr.: 92-001c
Maßstab: 1:250

Projektbezeichnung

Gemeinschaftsbaumaßnahme Kreisstraße K2578 in Uichteritz, Einmündung Lobitzscher Straße / Mittelgasse bis Erdmann-Neumeister-Platz

	Datum	Name
bearbeitet	06.12.2016	Hünig
gezeichnet	06.12.2016	Kliesch
geprüft:	06.12.2016	Sellert

Aufgestellt

_____ , den _____2017