


Übersichtskarte

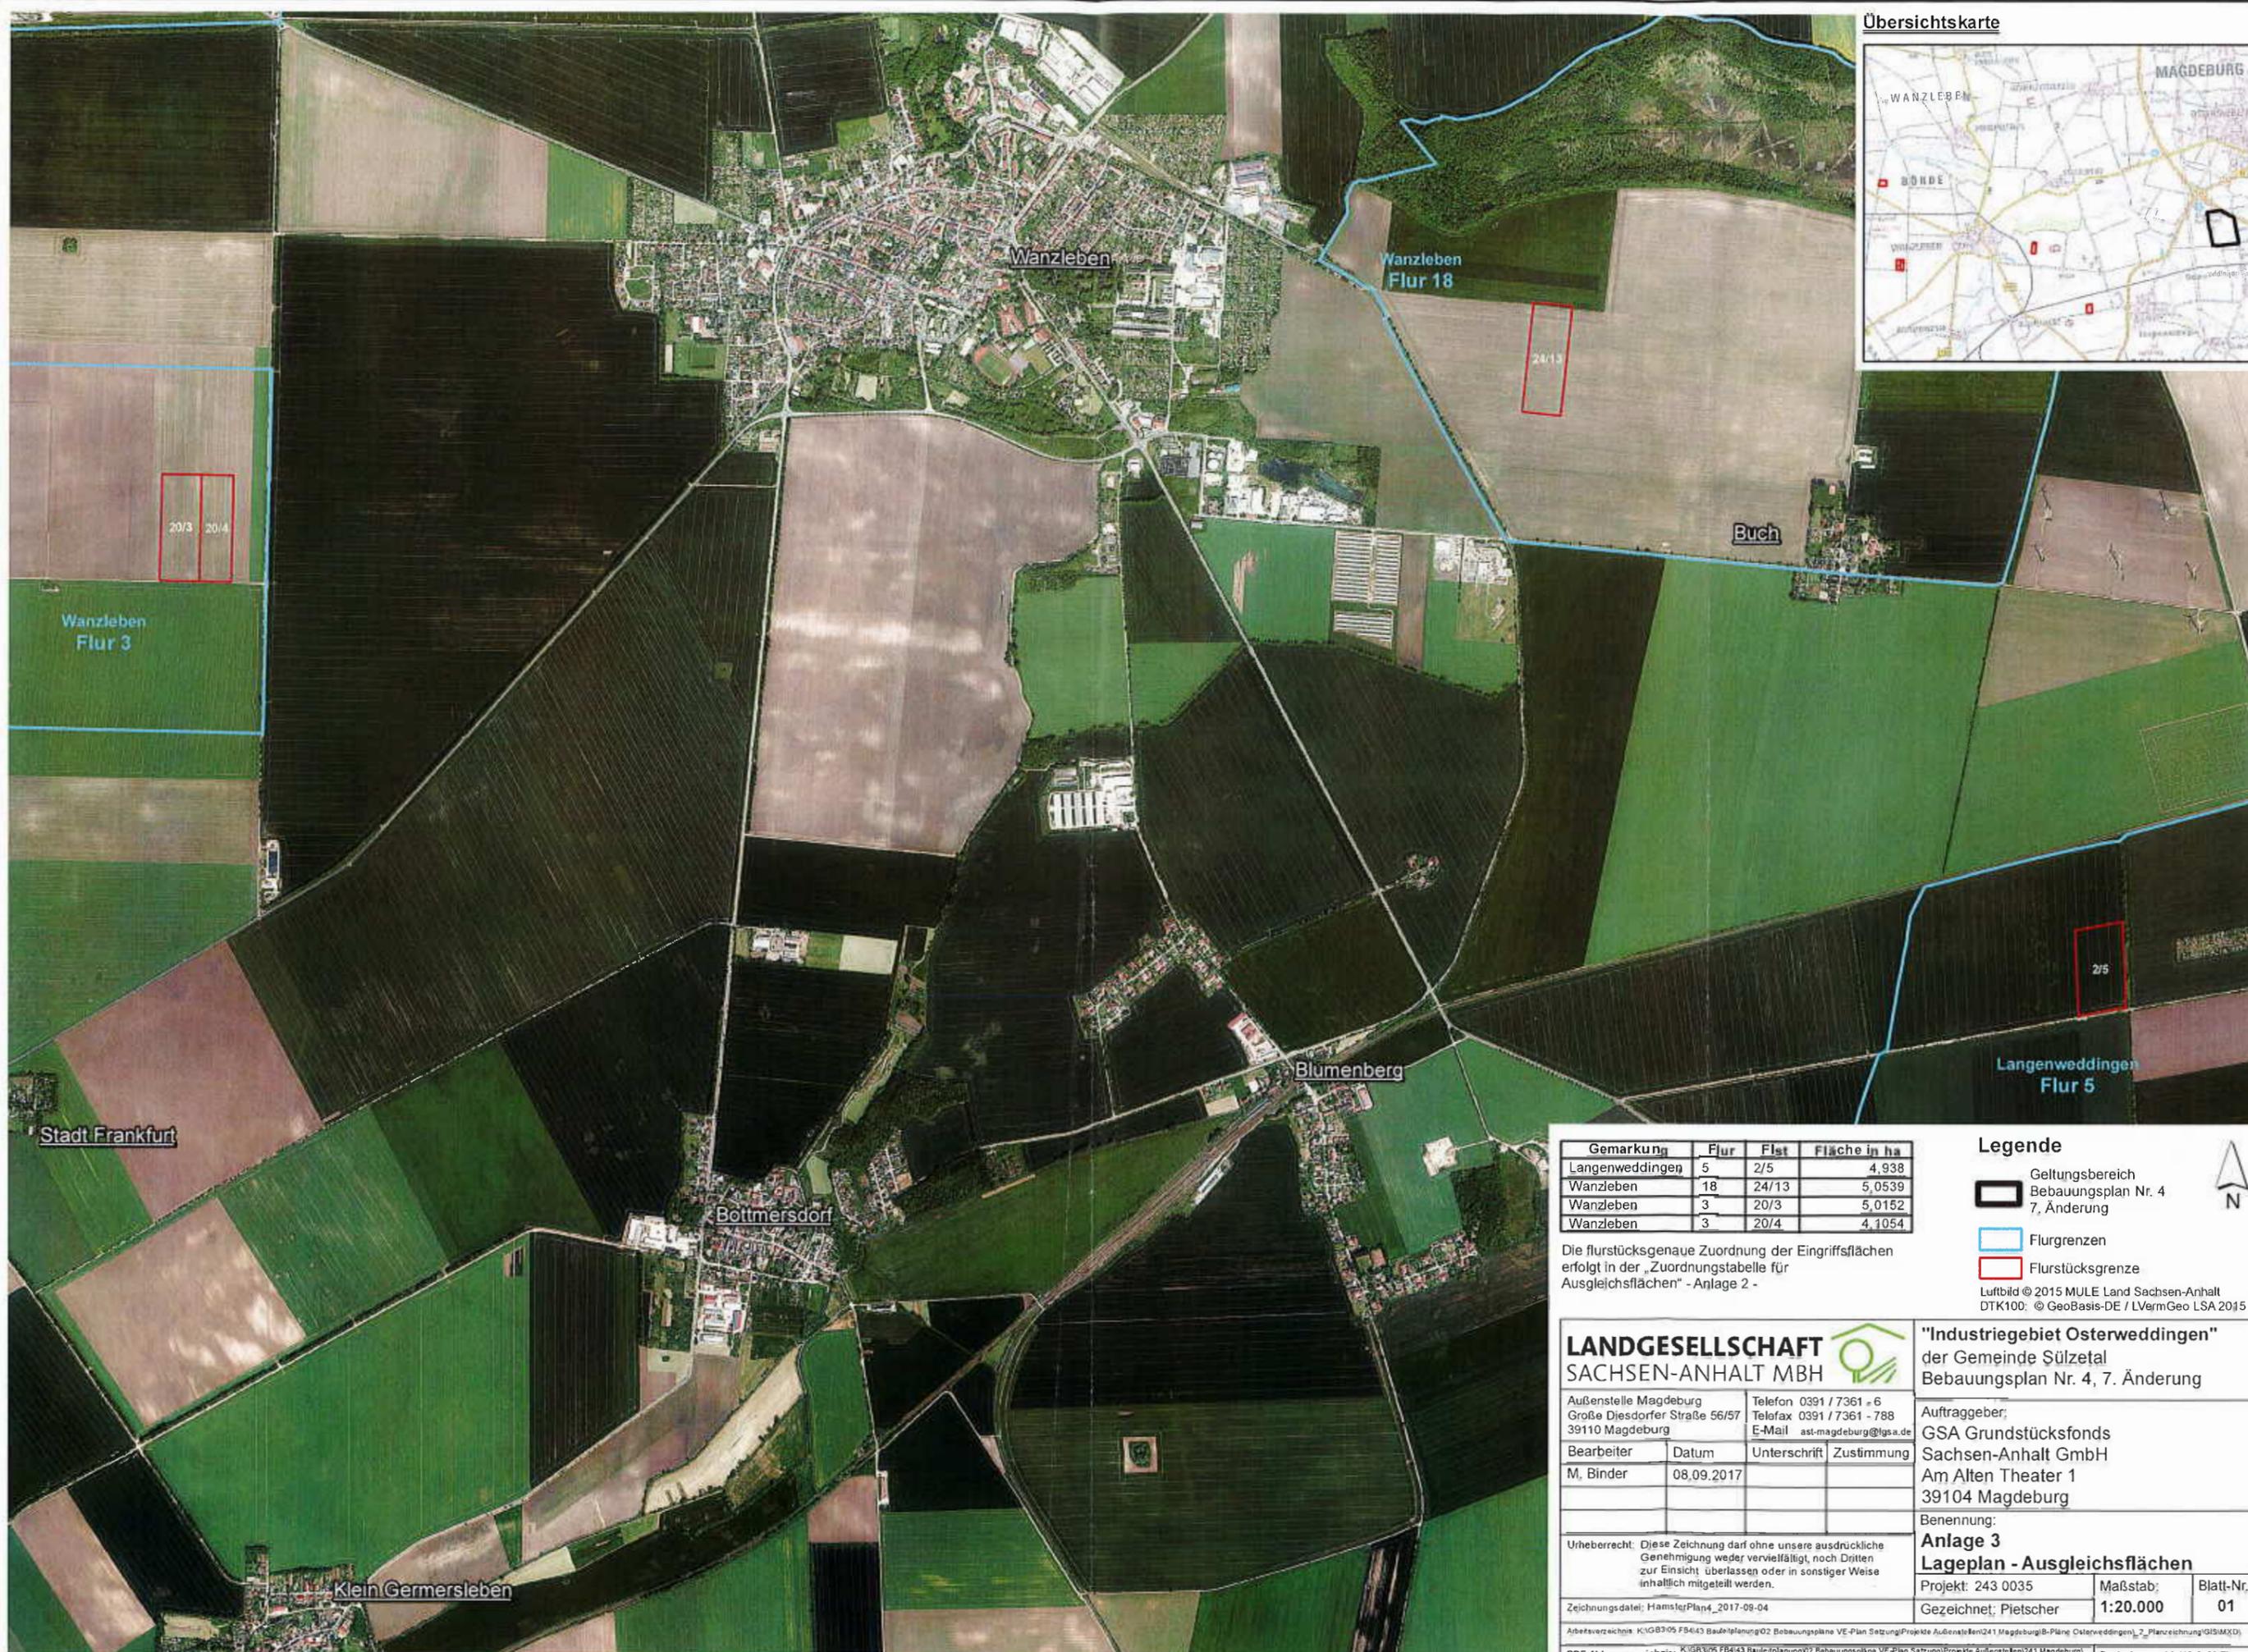

Gemarkung	Flur	Flst	Fläche in ha
Langenweddingen	5	2/5	4,938
Wanzleben	18	24/13	5,0539
Wanzleben	3	20/3	5,0152
Wanzleben	3	20/4	4,1054

Die flurstücksgenaue Zuordnung der Eingriffsflächen erfolgt in der „Zuordnungstabelle für Ausgleichsflächen“ - Anlage 2 -

Legende

-  Geltungsbereich Bebauungsplan Nr. 4 7, Änderung
-  Flurgrenzen
-  Flurstücksgrenze



Luftbild © 2015 MULE Land Sachsen-Anhalt
DTK100; © GeoBasis-DE / LVermGeo LSA 2015

LANDGESELLSCHAFT SACHSEN-ANHALT MBH

Außenstelle Magdeburg
Große Diesdorfer Straße 56/57
39110 Magdeburg

Telefon 0391 / 7361 - 6
Telefax 0391 / 7361 - 788
E-Mail ast-magdeburg@lgsa.de

Bearbeiter	Datum	Unterschrift	Zustimmung
M. Binder	08.09.2017		

Urheberrecht: Diese Zeichnung darf ohne unsere ausdrückliche Genehmigung weder vervielfältigt, noch Dritten zur Einsicht überlassen oder in sonstiger Weise inhaltlich mitgeteilt werden.

Zeichnungsdatei: HamsterPlan4_2017-09-04

"Industriegebiet Osterweddingen"
der Gemeinde Sülzetal
Bebauungsplan Nr. 4, 7. Änderung

Auftraggeber:
GSA Grundstücksfonds
Sachsen-Anhalt GmbH
Am Alten Theater 1
39104 Magdeburg

Benennung:
Anlage 3

Lageplan - Ausgleichsflächen

Projekt: 243 0035	Maßstab: 1:20.000	Blatt-Nr.: 01
-------------------	-------------------	---------------

Gezeichnet: Pietscher