


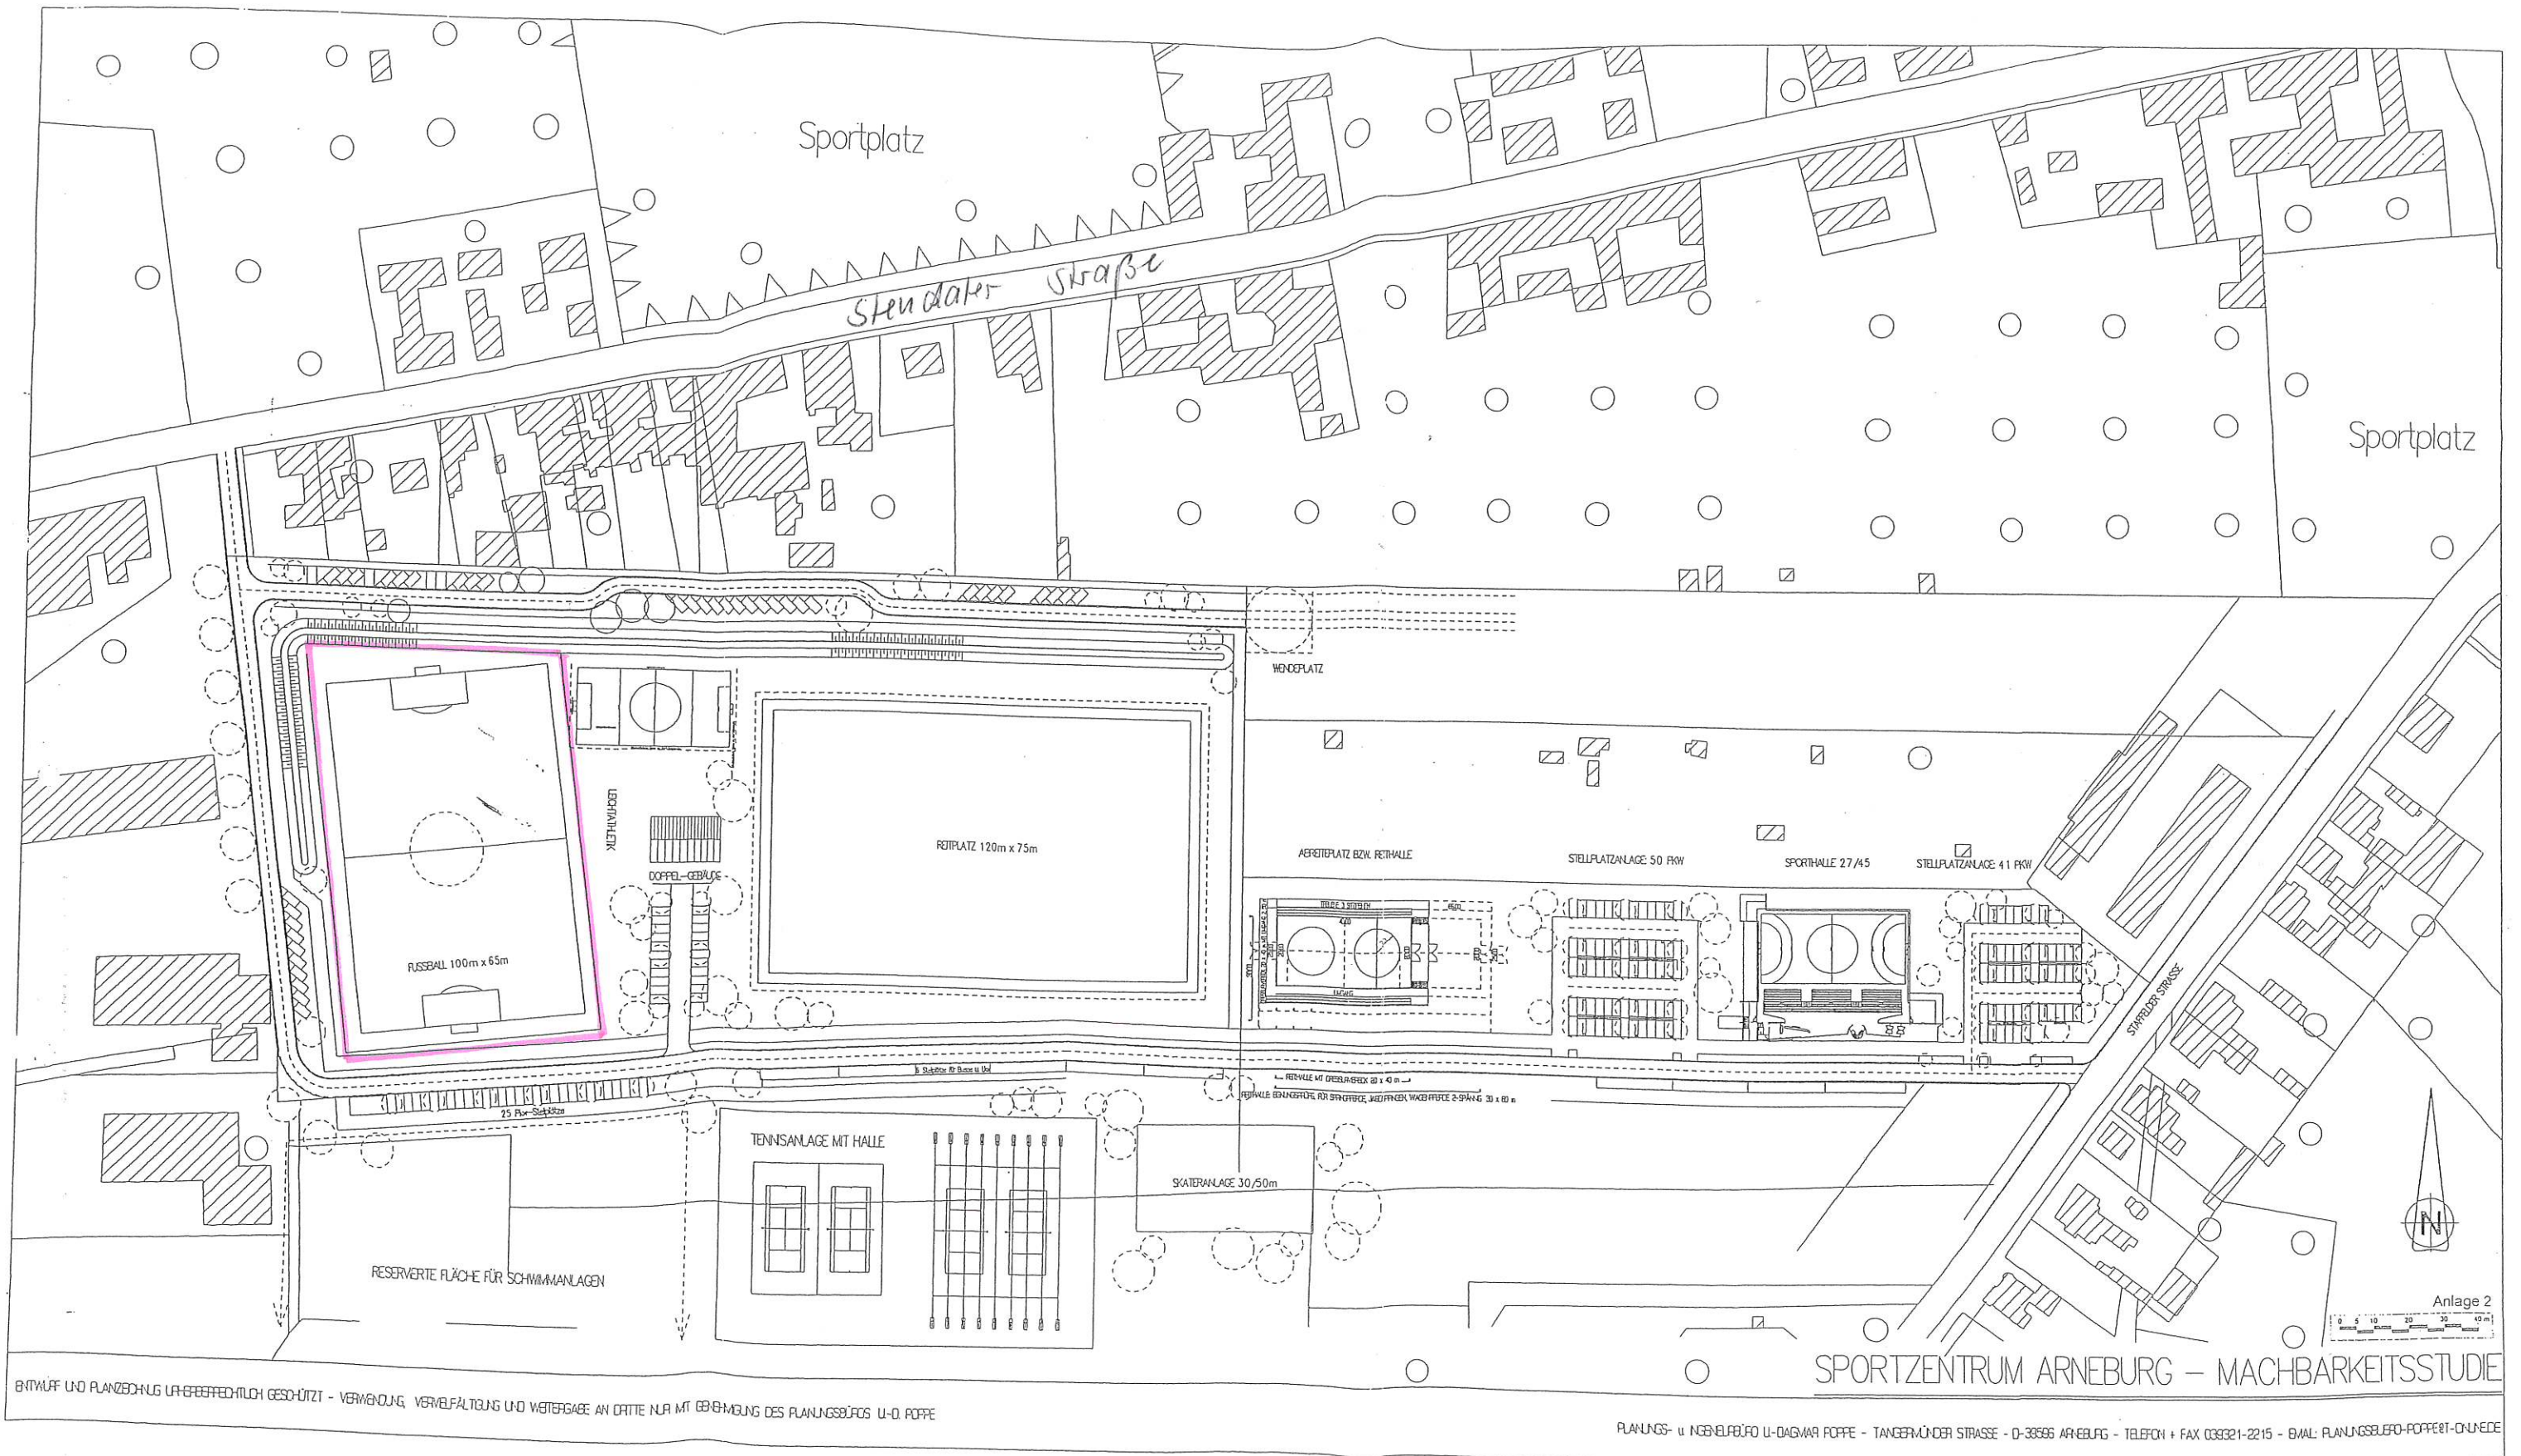

ENTWURF UND PLANZUSCHUSS URHEBERRECHTLICH GESCHÜTZT - VERWENDUNG, VERVIELFÄLTIGUNG UND WIEDERGABE AN DRITTE NUR MIT GEBÜHRUNG DES PLANUNGSBÜROS U.-D. POPPE

PLANUNG- u. INGENIEURBÜRO U.-DAGMAR POPPE - TANGERMÜNDER STRASSE - D-38566 ARNEBURG - TELEFON + FAX 039321-2215 - EMAIL: PLANUNGSBÜRO-POPPE@ONLINE