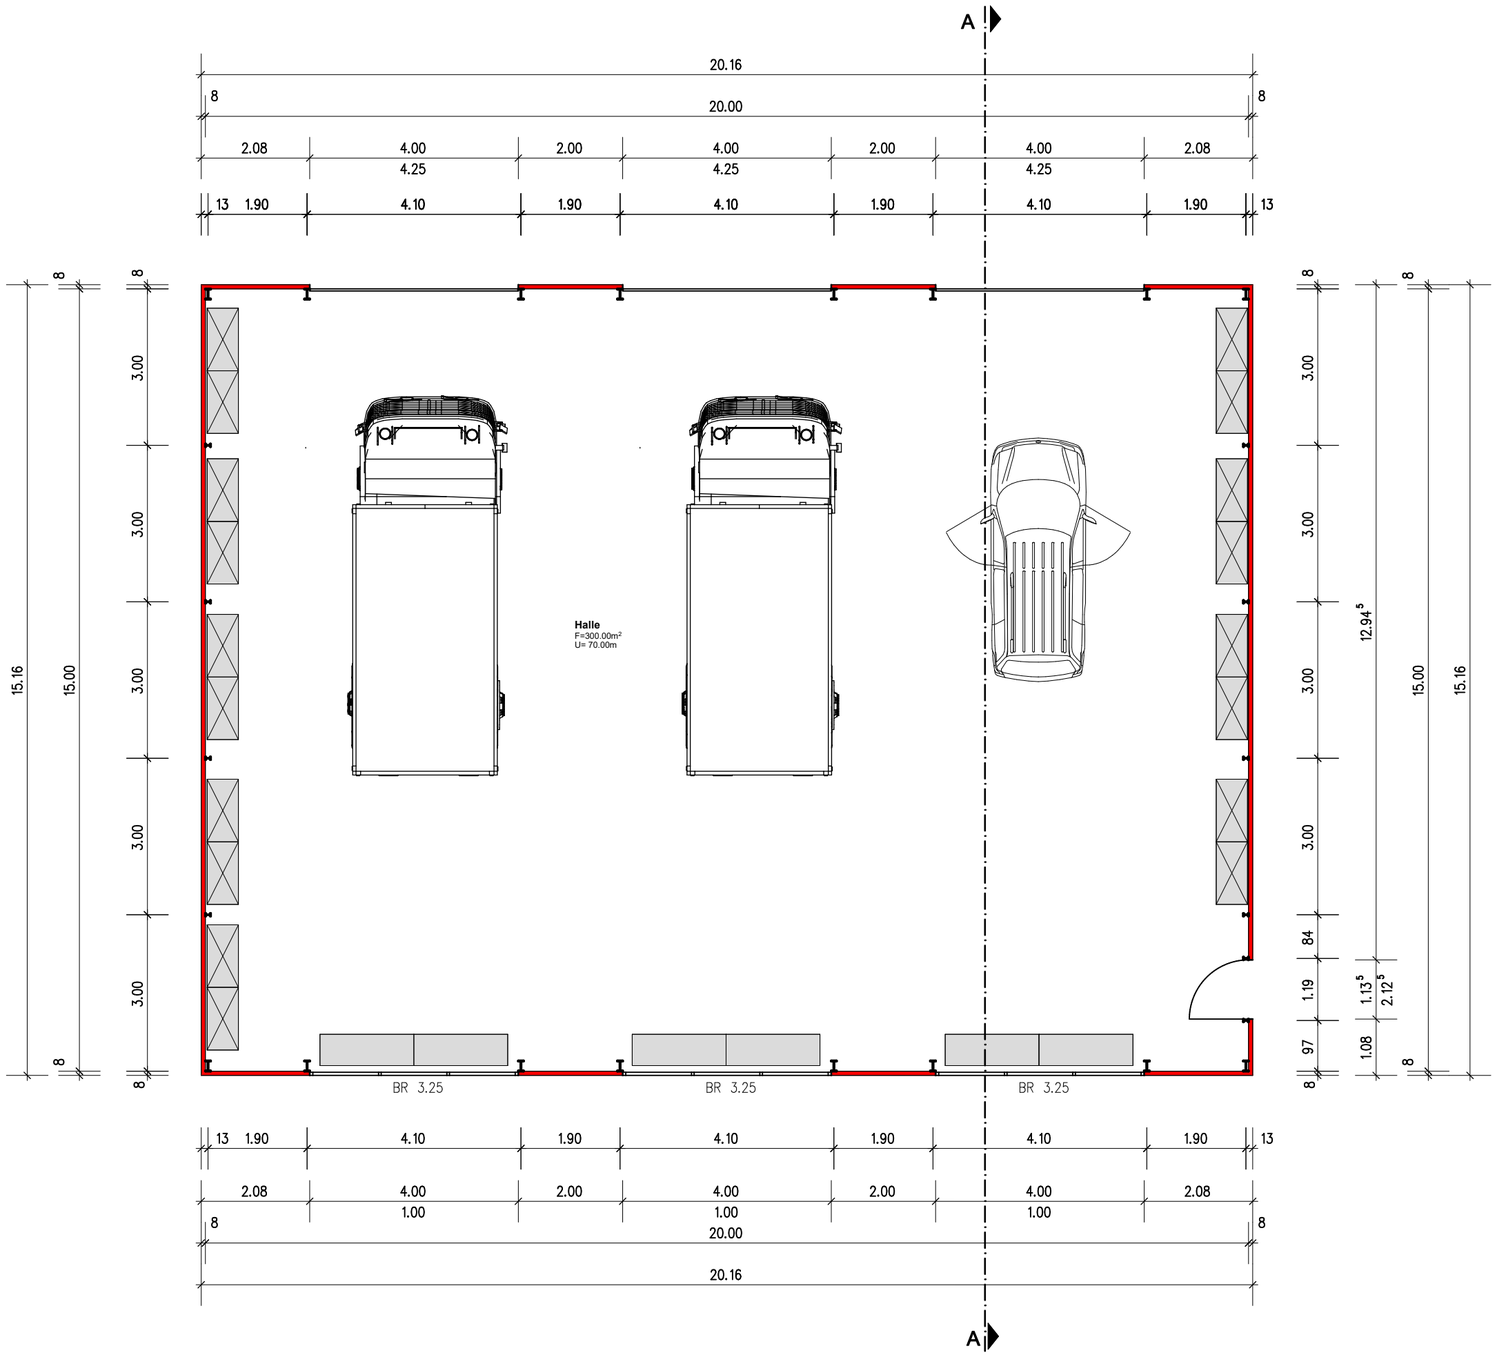

ENTWURF

Projekt: Neubau einer Halle für den Bauhof in 39596 Goldbeck, Alte Dorfstraße		Bauplanungsbüro Michael Wege Dipl.–Ing.–Architekt
Auftraggeber: Gemeinde Goldbeck über Verbandsgemeinde Arneburg–Goldbeck An der Zuckerfabrik 1		
Projektleiter:	Wege	
Zeichner:	Borowski	
Planinhalt: Grundriß, Schnitt A-A		Telefon: 039387/79048 Telefax: 039387/79050 Am Camps 13 39539 Havelberg E–Mail: bauplanung–wege @t–online.de
Maßstab: 1: 100	Blattgröße: 500x297	Datum: 11.08.2022
Architekt	Auftraggeber:	Plan–Nr.:
		INDEX: