
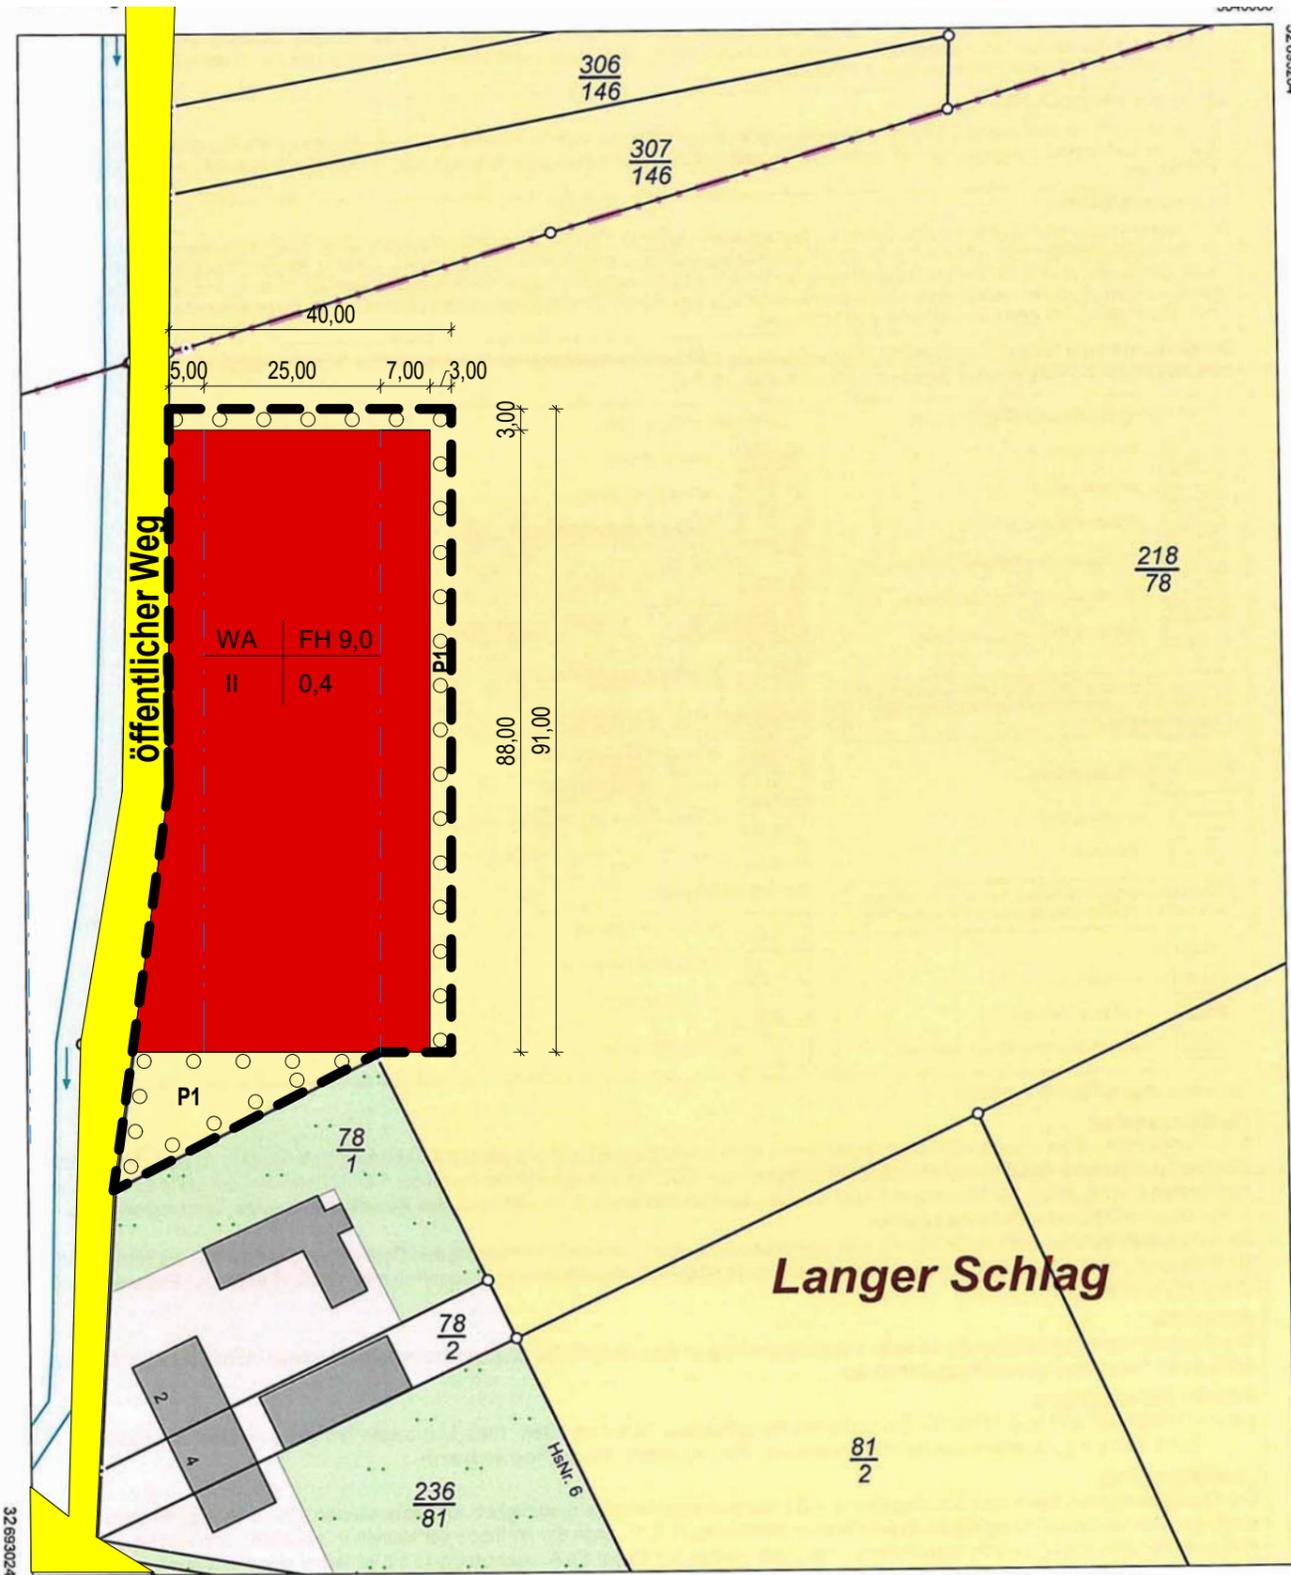


Übersichtskarte (ohne Maßstab)

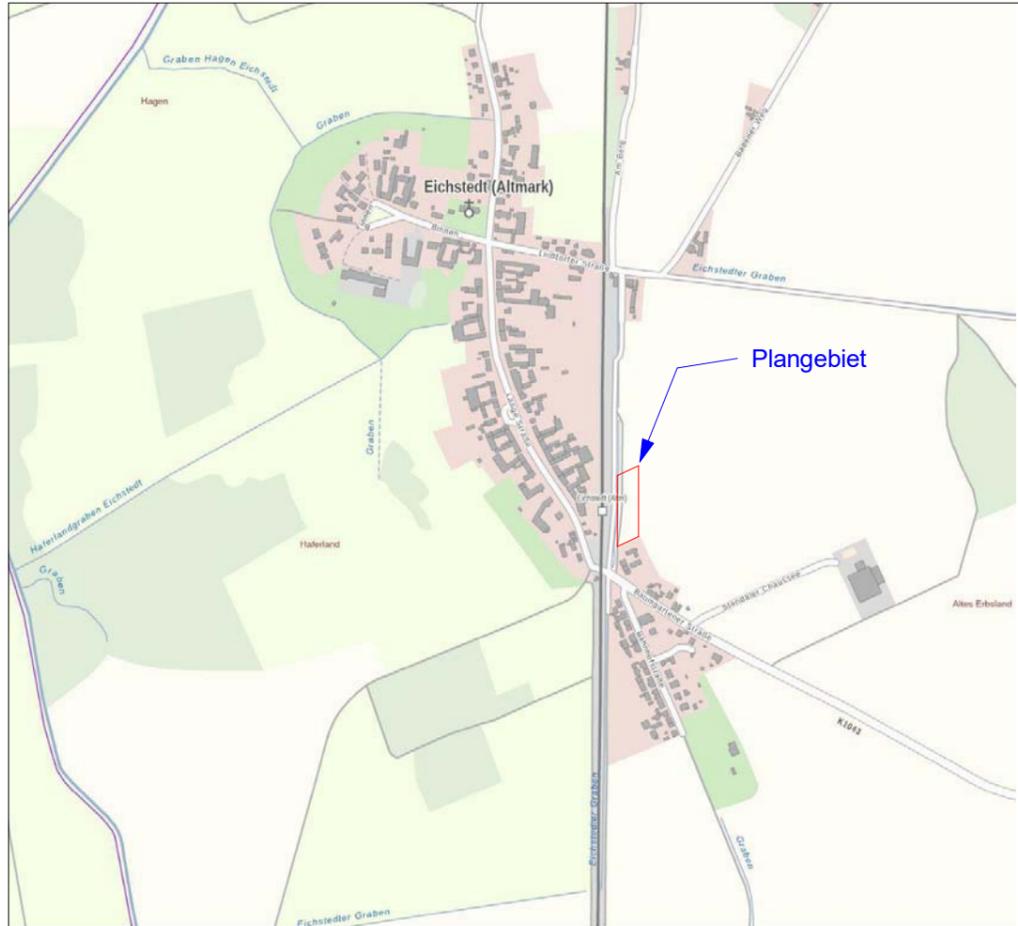

- Allgemeines Wohngebiet
- öffentliche Straßenverkehrsfläche
- Vorhandene Bauteile

LVermGeo 680a
 Stand 08/12
 32.693024

5839868
 Maßstab: 1:1000 Meter

Ihr Zeichen: B81-5006154-2022

Dieser Auszug ist gesetzlich geschützt. Es gelten die Nutzungsbedingungen für die Daten der Landesvermessung, des Liegenschaftskatasters, des Geobasisinformationssystems und der Grundstückswertermittlung des Landesamtes für Vermessung und Geoinformation Sachsen-Anhalt (LVermGeo).

BAUVORHABEN:

2022_011
 Bebauungsplan "Langer Schlag"
 39596 Eichstedt

AUFTRAGGEBER:

Gemeinde Eichstedt (Altmark)
 VGem, Arneburg- Goldbeck
 Breite Straße 15
 39596 Arneburg

ARCHITEKT:

Architekturbüro Düsing
 Breite Straße 28
 39606 Hansestadt Osterburg
 Tel.: 03937 / 25260
 Fax.: 03937 / 252629
 E-Mail: info@architekt-duesing.de
 Web: www.architekt-duesing.de

EP-02

Entwurf

Zeichnungsname			
Maßstab	Blattgröße	Datum	Planersteller
1 : 1000	A3	28.09.2022	Alyousef

Z:\Projekte\Projekte 2022\22-011 B-Plan Eichstedt\3 Entwurf\Eichstedt.rvt