




- 1 = Baum - Strauchhecke auf Flurstück 89 30m / 2,5m breit
- 2 = Baumreihe 58m, Flurstück 91+92 194m x 2m breit
- 3 = Baum - Strauchhecke auf Flurstück 91 23m / 4m breit
- 4 = Baum - Strauchhecke auf Flurstück 91 23m / 4m breit
- Maßstab 1:2 = Philipps / Bauforum
- Maßstab 3+4 nach Bebauung

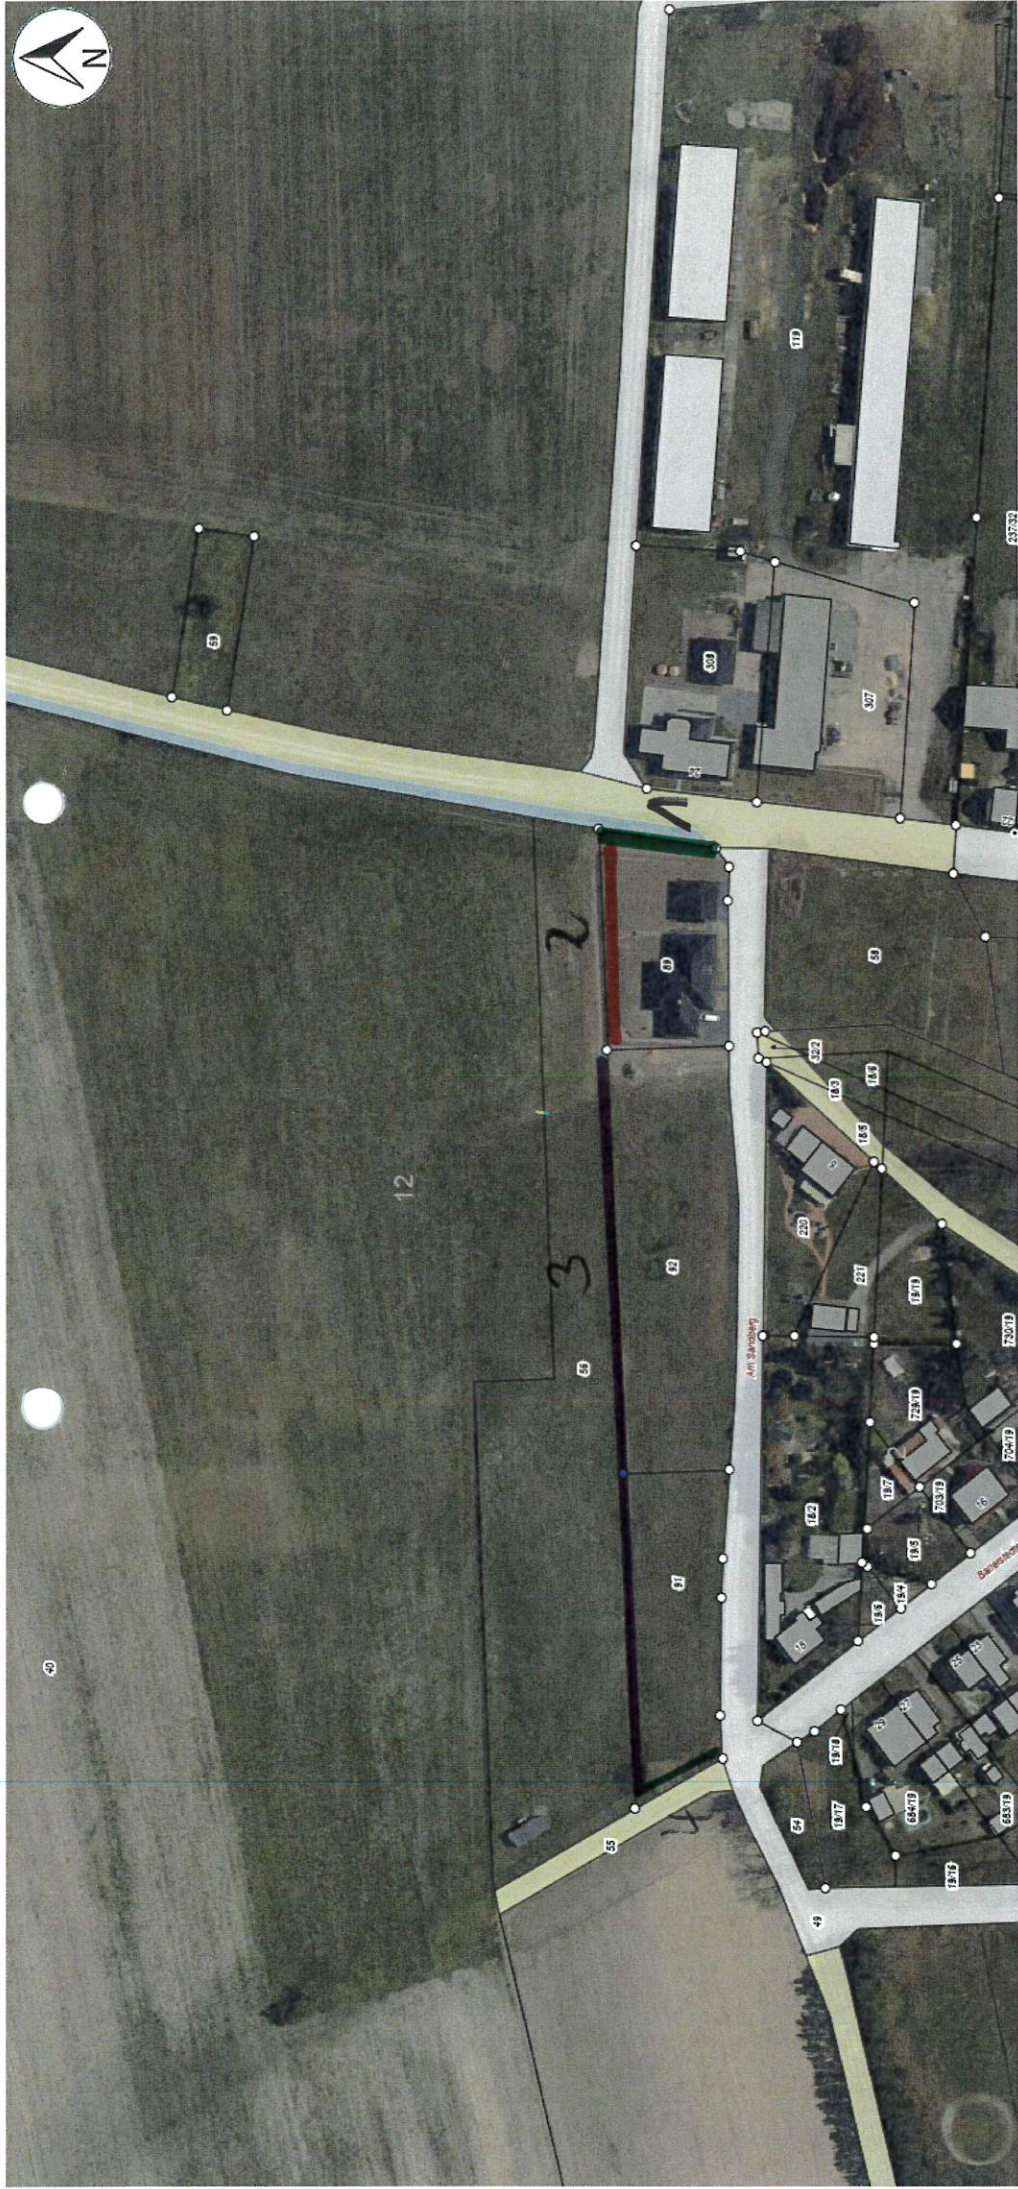

5 = Baum - Strauchhöhe : 4m breit, 194m = 776m
 6 = Pflanzfläche Bäume (Abstand 40 x 10m) (2800m²)