

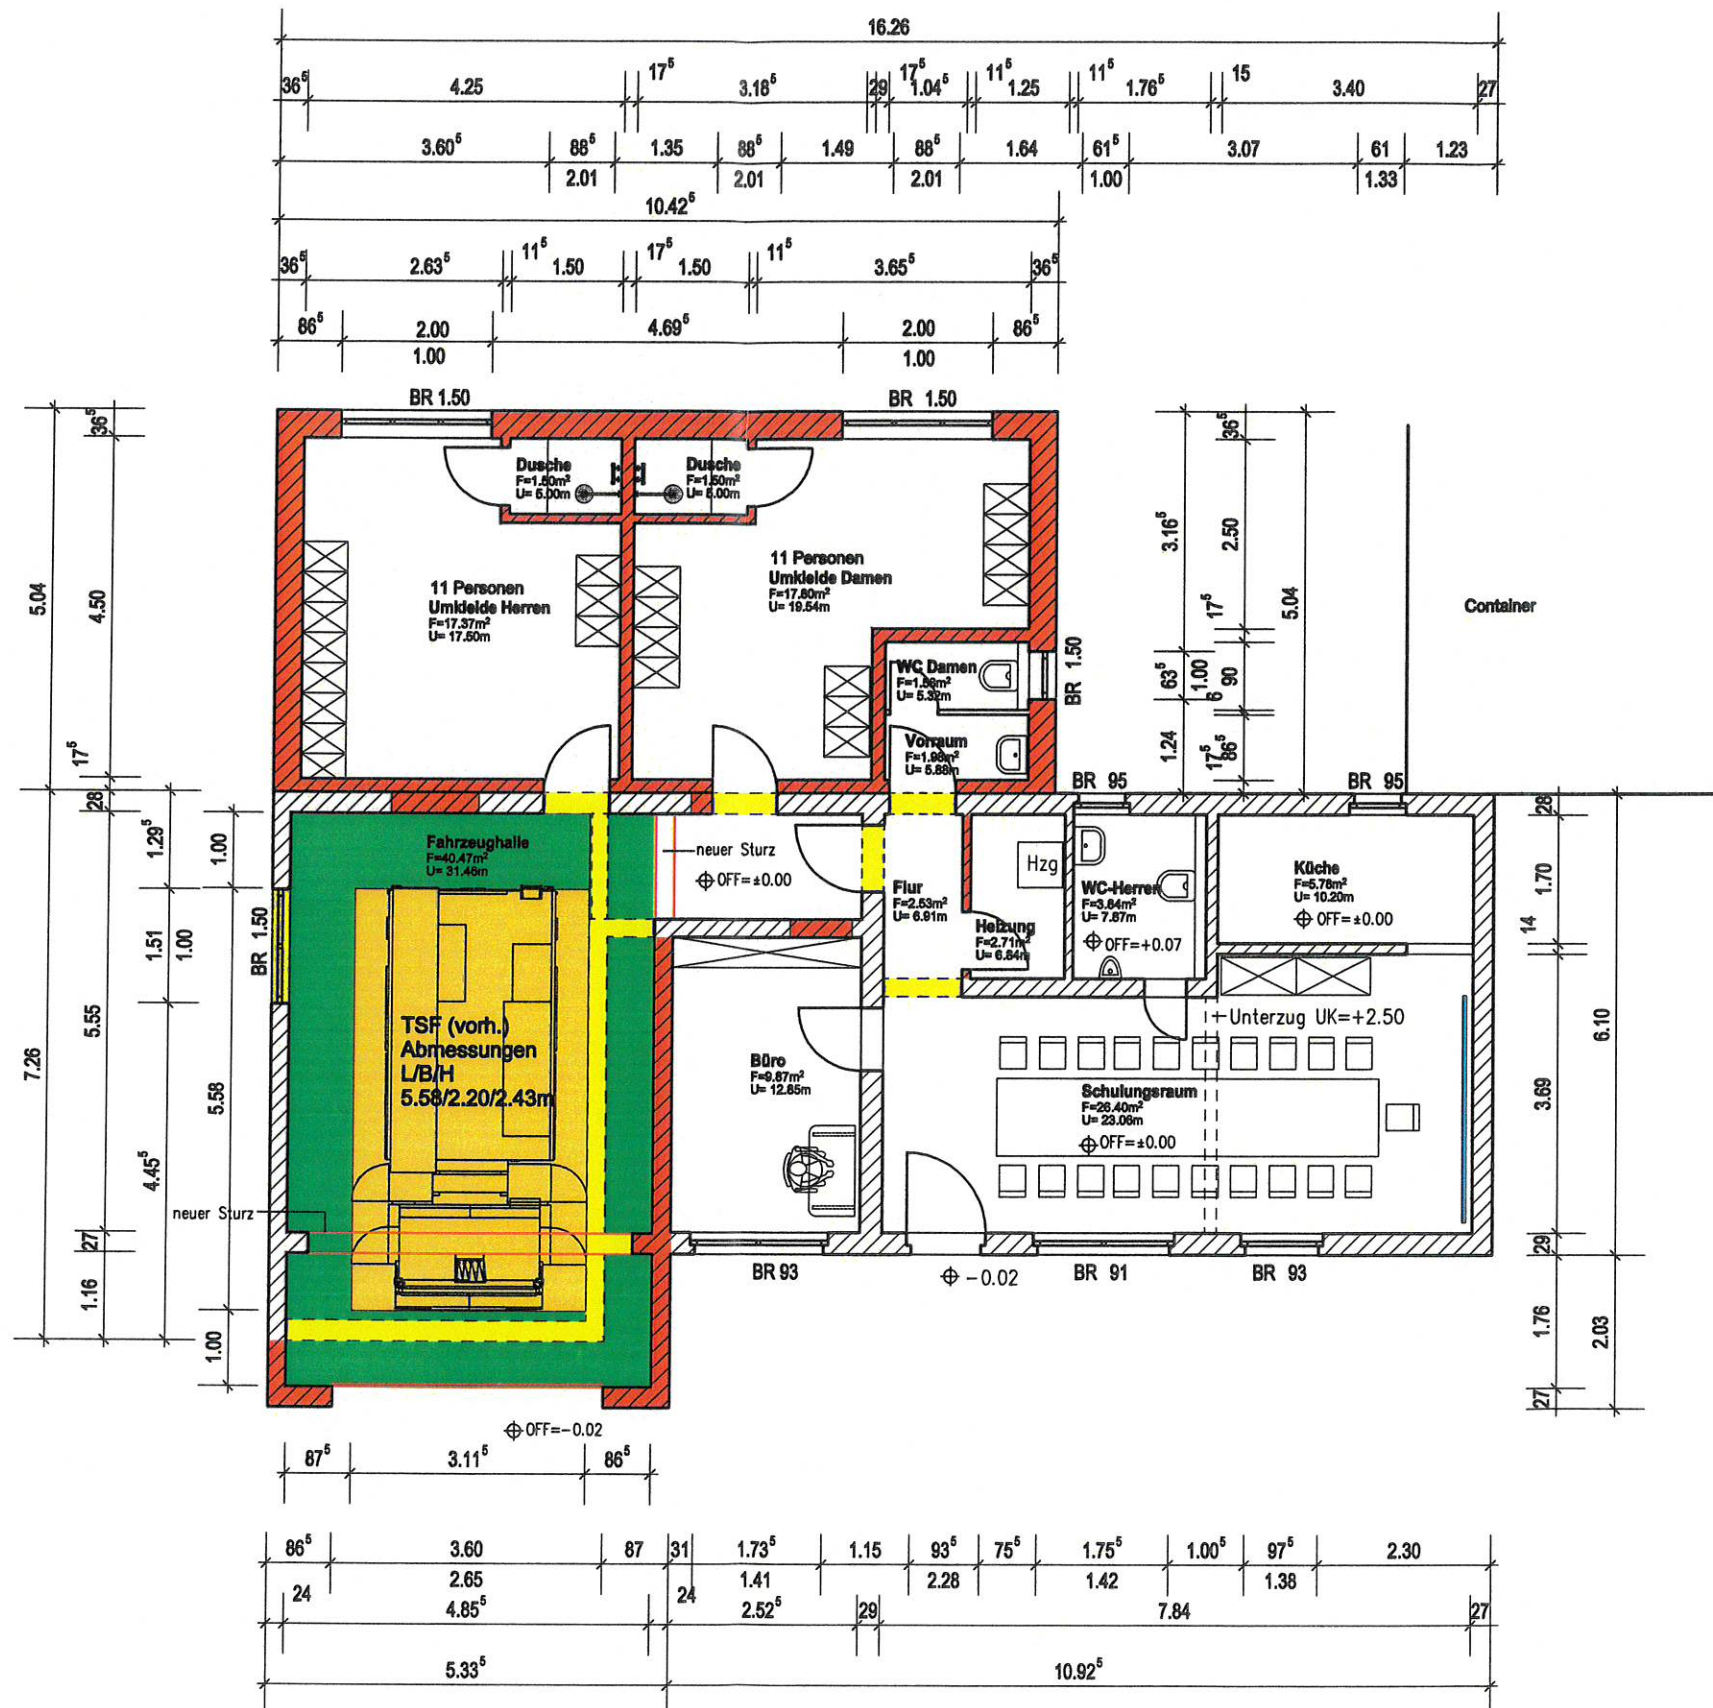


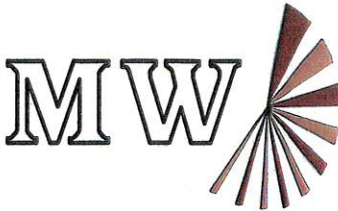


Alle Maße sind am vorh.Bau zu überprüfen!

ENTWURF

Projekt: FFW Schwarzholz		 Bauplanungsbüro Michael Wege Dipl.-Ing.-Architekt
Auftraggeber: Verbandsgemeinde Arneburg–Goldbeck An der Zuckerfabrik 1, 39596 Goldbeck		
Projektleiter:	Wege	
Zeichner:	Borowski	
Planinhalt: Grundriß		Telefon: 039387/79048 Telefax: 039387/79050 Am Camps 13 39539 Havelberg E-Mail: bauplanung-wege @t-online.de
Maßstab: 1: 100	Blattgröße: A3	Datum: 14.09.2022
Architekt	Auftraggeber:	Plan-Nr.:
		INDEX:

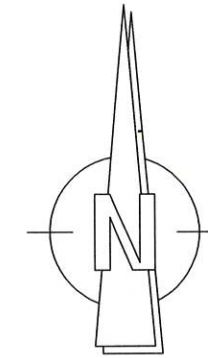

BESTAND

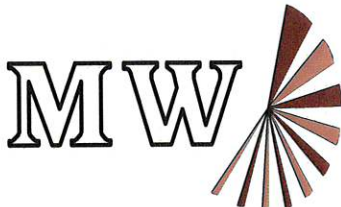Projekt: FFW Schwarzholz		 Bauplanungsbüro Michael Wege Dipl.-Ing.-Architekt
Auftraggeber: Verbandsgemeinde Arneburg-Goldbeck An der Zuckerfabrik 1, 39596 Goldbeck		
Projektleiter:	Wege	
Zeichner:	Borowski	
Planinhalt: Grundriß		Telefon: 039387/79048 Telefax: 039387/79050 Am Camps 13 39539 Havelberg E-Mail: bauplanung-wege @t-online.de
Maßstab: 1: 100	Blattgröße: A3	Datum: 14.09.2021
Architekt 	Auftraggeber:	Plan-Nr.: INDEX: