


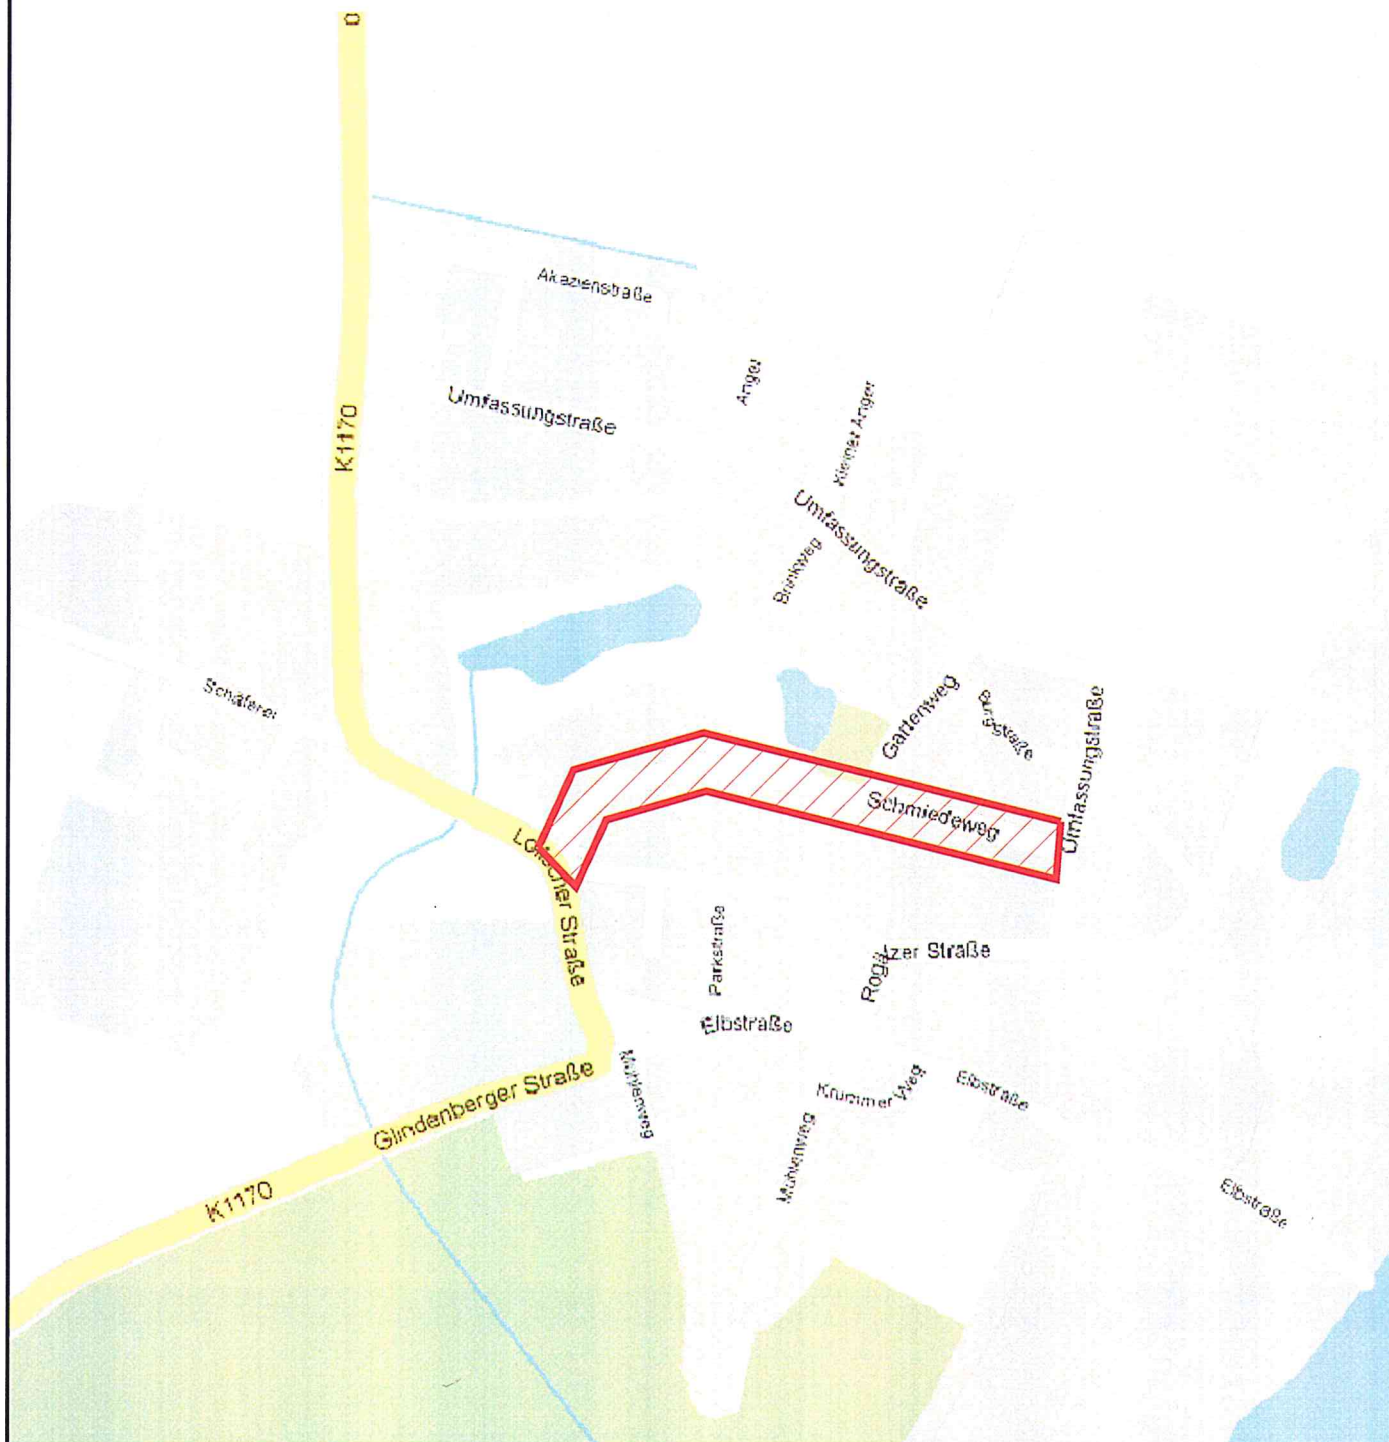

ZEICHENERKLÄRUNG:



Planungsumfang

Zeichnungs-Nr.: **2013-52.3 - 3**

Übersichtslageplan
Beseitigung der HWS im Innenbereich in den
Gemeinden Loitsche-Heinrichsberg OT
Heinrichsberg, Ausbau Schmiedeweg

Maßstab: ohne

Aufgestellt: Stendal, den 02.07.2015

gesehen: