



Legende

Flurstücksgrenze

Flurstück
(Größe entspricht ca. 100 m²)

Luftbild © 2015 MULE Land Sachsen-Anhalt



Flurstücksübersicht

Gemarkung: Zielitz - Flur: 4
Flurstücke: 49/5, 49/6, 49/7 und 49/8

LANDGESELLSCHAFT
SACHSEN-ANHALT MBH




Außenstelle Altmark
Bahnhofstraße 2, 39638 Gardelegen
Telefon: 03907 / 7 77 87-0, Fax: 03907 / 7 77 87-33

Erstellt: Pietscher

Maßstab: 1:2.500

Datum: 17.01.2017

Pfad: K:\GIS\100 Projekte\05 AST-AMK\03 Projekte\2017\Zielitz\Zielitz_2017-01-17.mxd

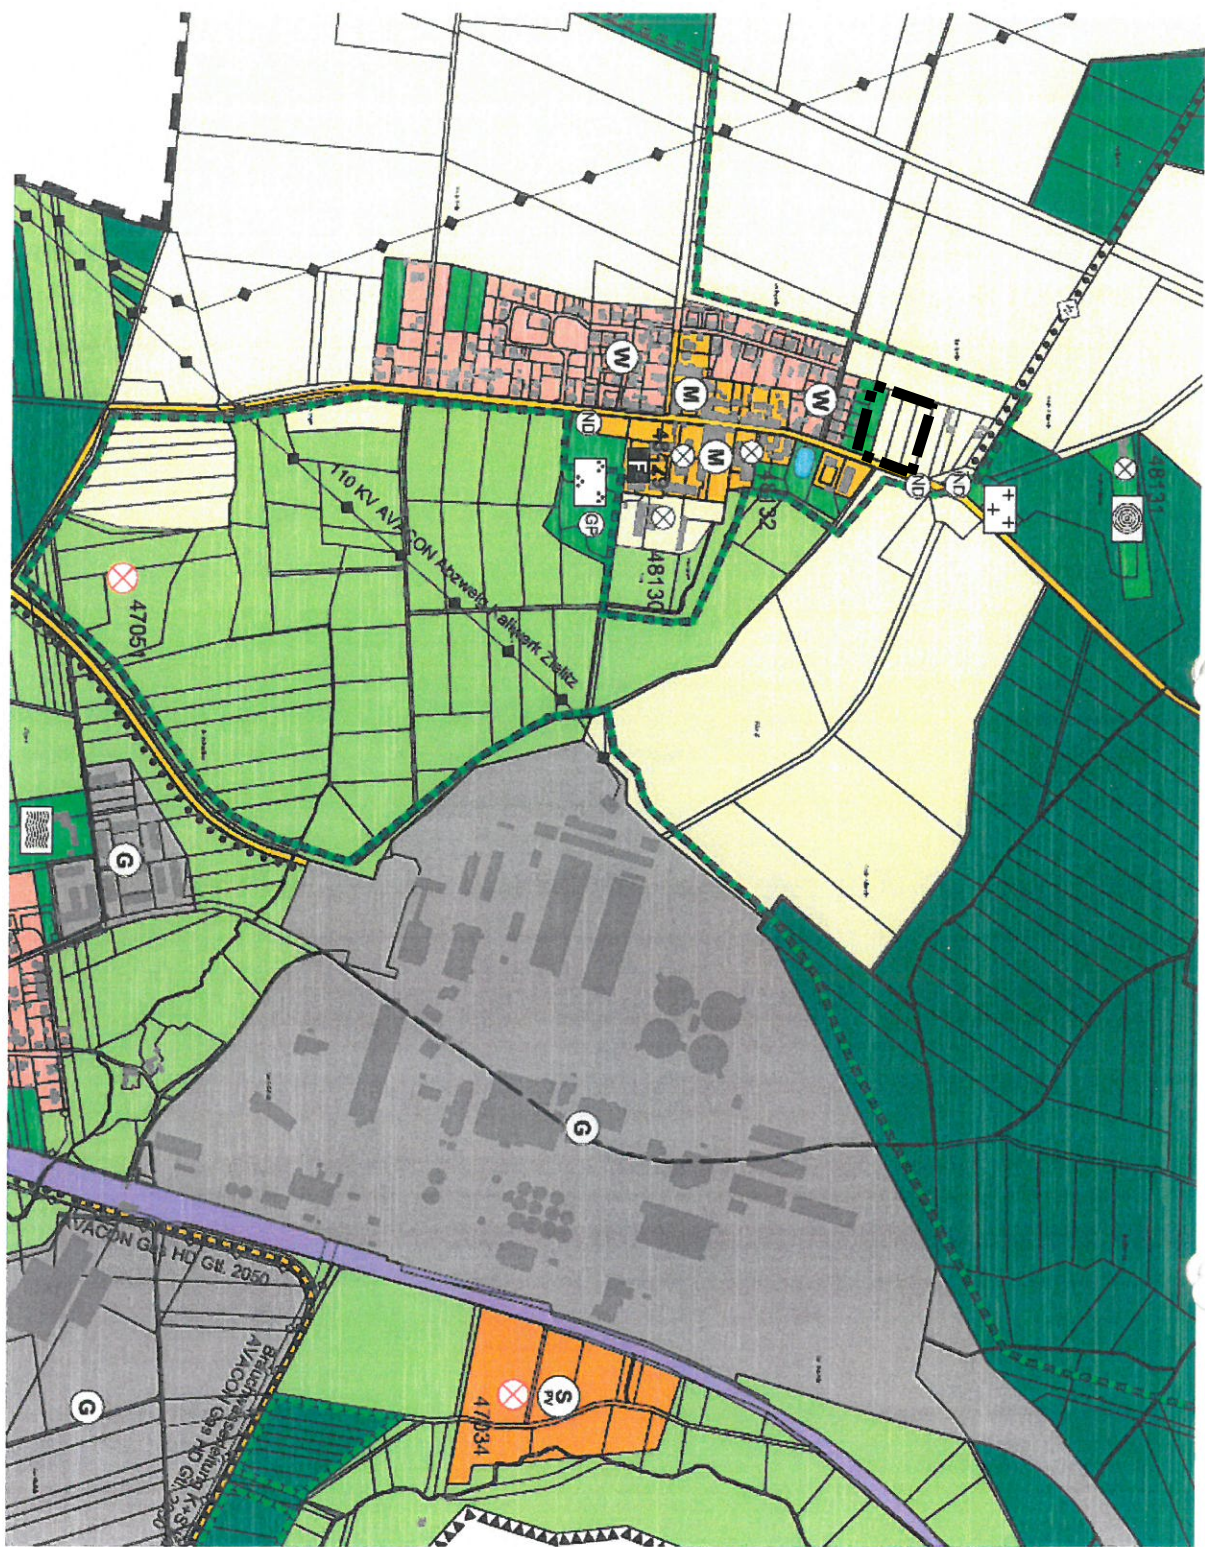

----- Geltungsbereich