




Nordansicht



Westansicht



Südansicht

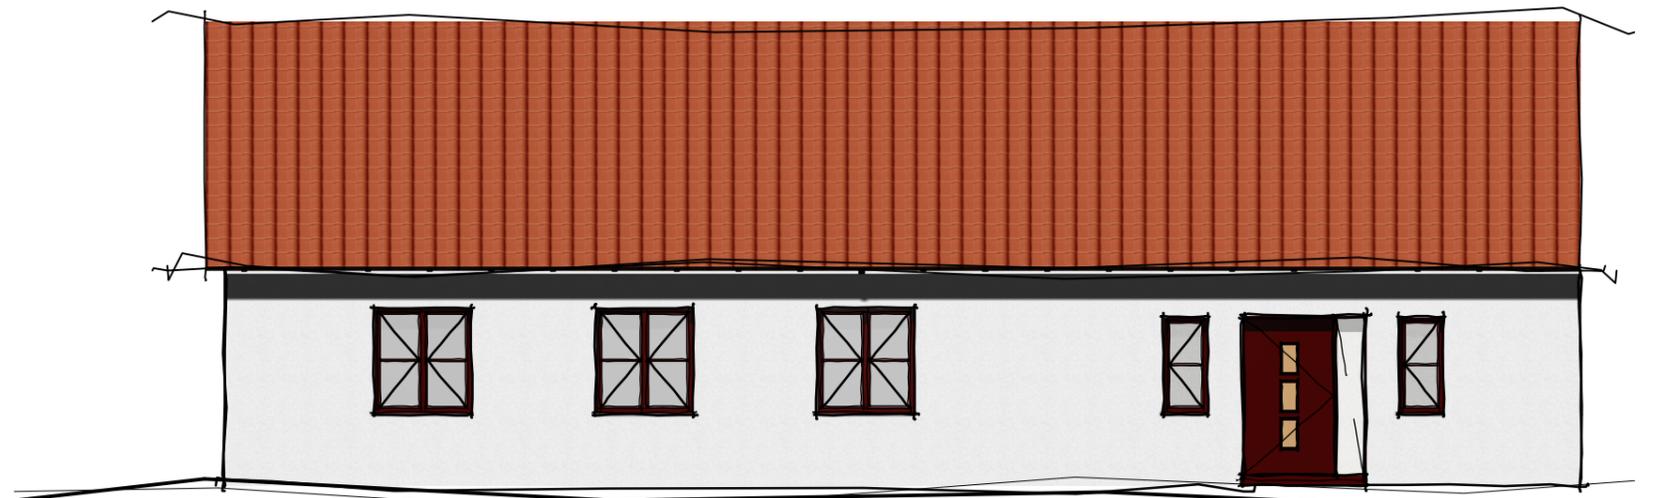

Ostansicht

Alle Maße sind am
Bau zu überprüfen !

Statik beachten !

Bauplanungsbüro Uwe Müller

Töberhaide 7a
39340 Haldensleben
Telefon/ Fax: 03904/40028
bauplanung-uwe.mueller@gmx.de

| | | | |
|--|-------------------------------|--------------------------------|------------------------------|
| PROJEKT Ersatzneubau Dorfgemeinschaftshaus Freiheit 22a 39343 Hillersleben | | Unterschrift Entwurfsverfasser | |
| BAUHERR Verbandsgemeinde Elbe- Heide Magdeburger Straße 40 39326 Rogätz | | Unterschrift Bauherr | |
| BAUTEIL Ansichten | | | |
| DATUM 29.05.2017 | GEZEICHNET Pasemann | MASSTAB 1: 100 | PLAN - INDEX GP 03 |