



Schnitt A - A Planstraße A, B, C

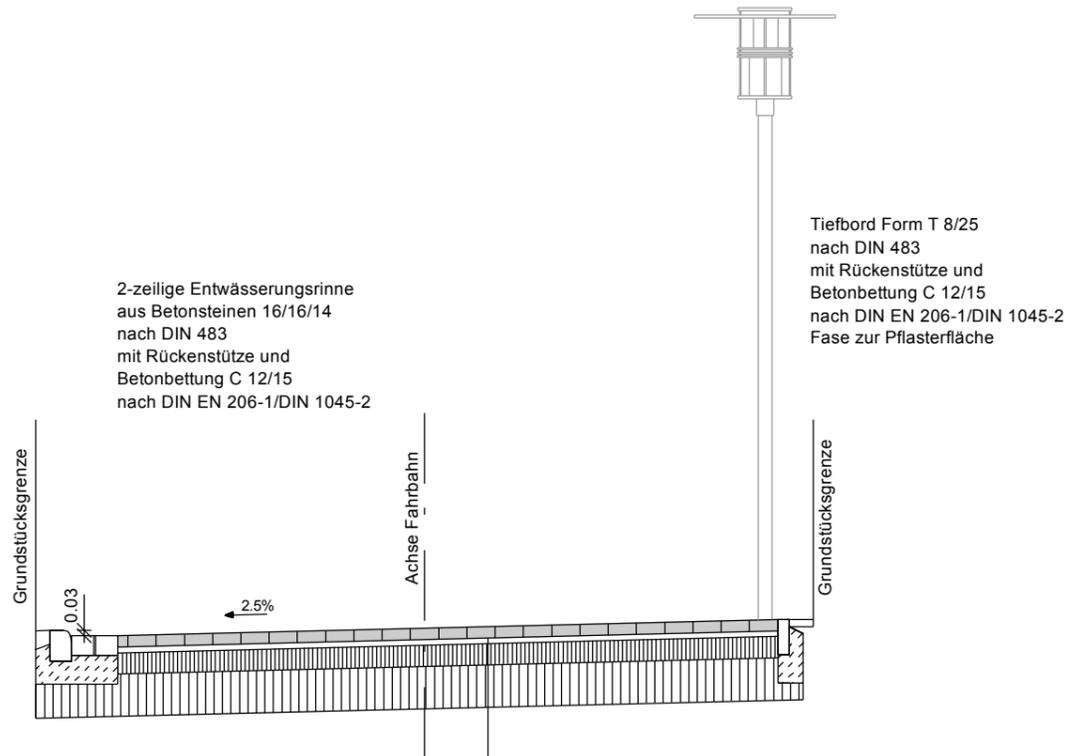

Rundbord Form R 15/22
 nach DIN 483
 mit Rückenstütze und
 Betonbettung C 12/15
 nach DIN EN 206-1/DIN 1045-2



- 8 cm Betonsteinpflaster nach DIN EN 1338
 Erzeugnis Rechteckstein 20/10; Farbe grau
 Ellbogenverband
 Fugen mit Natursand einschlämmen
- 4 cm Splitt-Brechsand-Gemisch 0/5
- 15 cm Schottertragschicht 0/32
- 30 cm Frostschuttschicht 0/45
- 57 cm Gesamtstärke des frostfreien Oberbaus

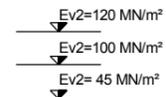

Änd.Datum	Änderung	gez.	gepr.

Bauplanungs- und Ingenieurbüro
RITTER - SCHAUB - WILKE GmbH **B+i**
 BERATUNG | PLANUNG | BAULEITUNG | PROJEKTSTEUERUNG
 Gerikestraße 4 39340 Haldensleben Tel.: 03904 63090 Fax: 03904 630911

V. Schaub Dipl.-Ing(FH)
 J. Wilke Dipl.-Ing
 Gerikestraße 4
 39340 Haldensleben
 Tel.03904/6309-0,Fax.6309-11
 e-mail: info@b-i-buero.de

Bauherr **Lauenroth BaulandEntwicklung**
 Lindenstraße 9a
 39291 Lostau
 Bauvorhaben **Eigenheimgebiet Rosenweg
 in Colbitz**

Datum	28.01.2019
gezeichnet	Staats
Bearbeiter	Ritter
geprüft	
bestätigt	
Bauherr	

Planungsphase GP/AP Projekt-Nr. HD 13-894

Regelquerschnitt

Maßstab 1 : 50 Bl.-Nr. RQ 1