


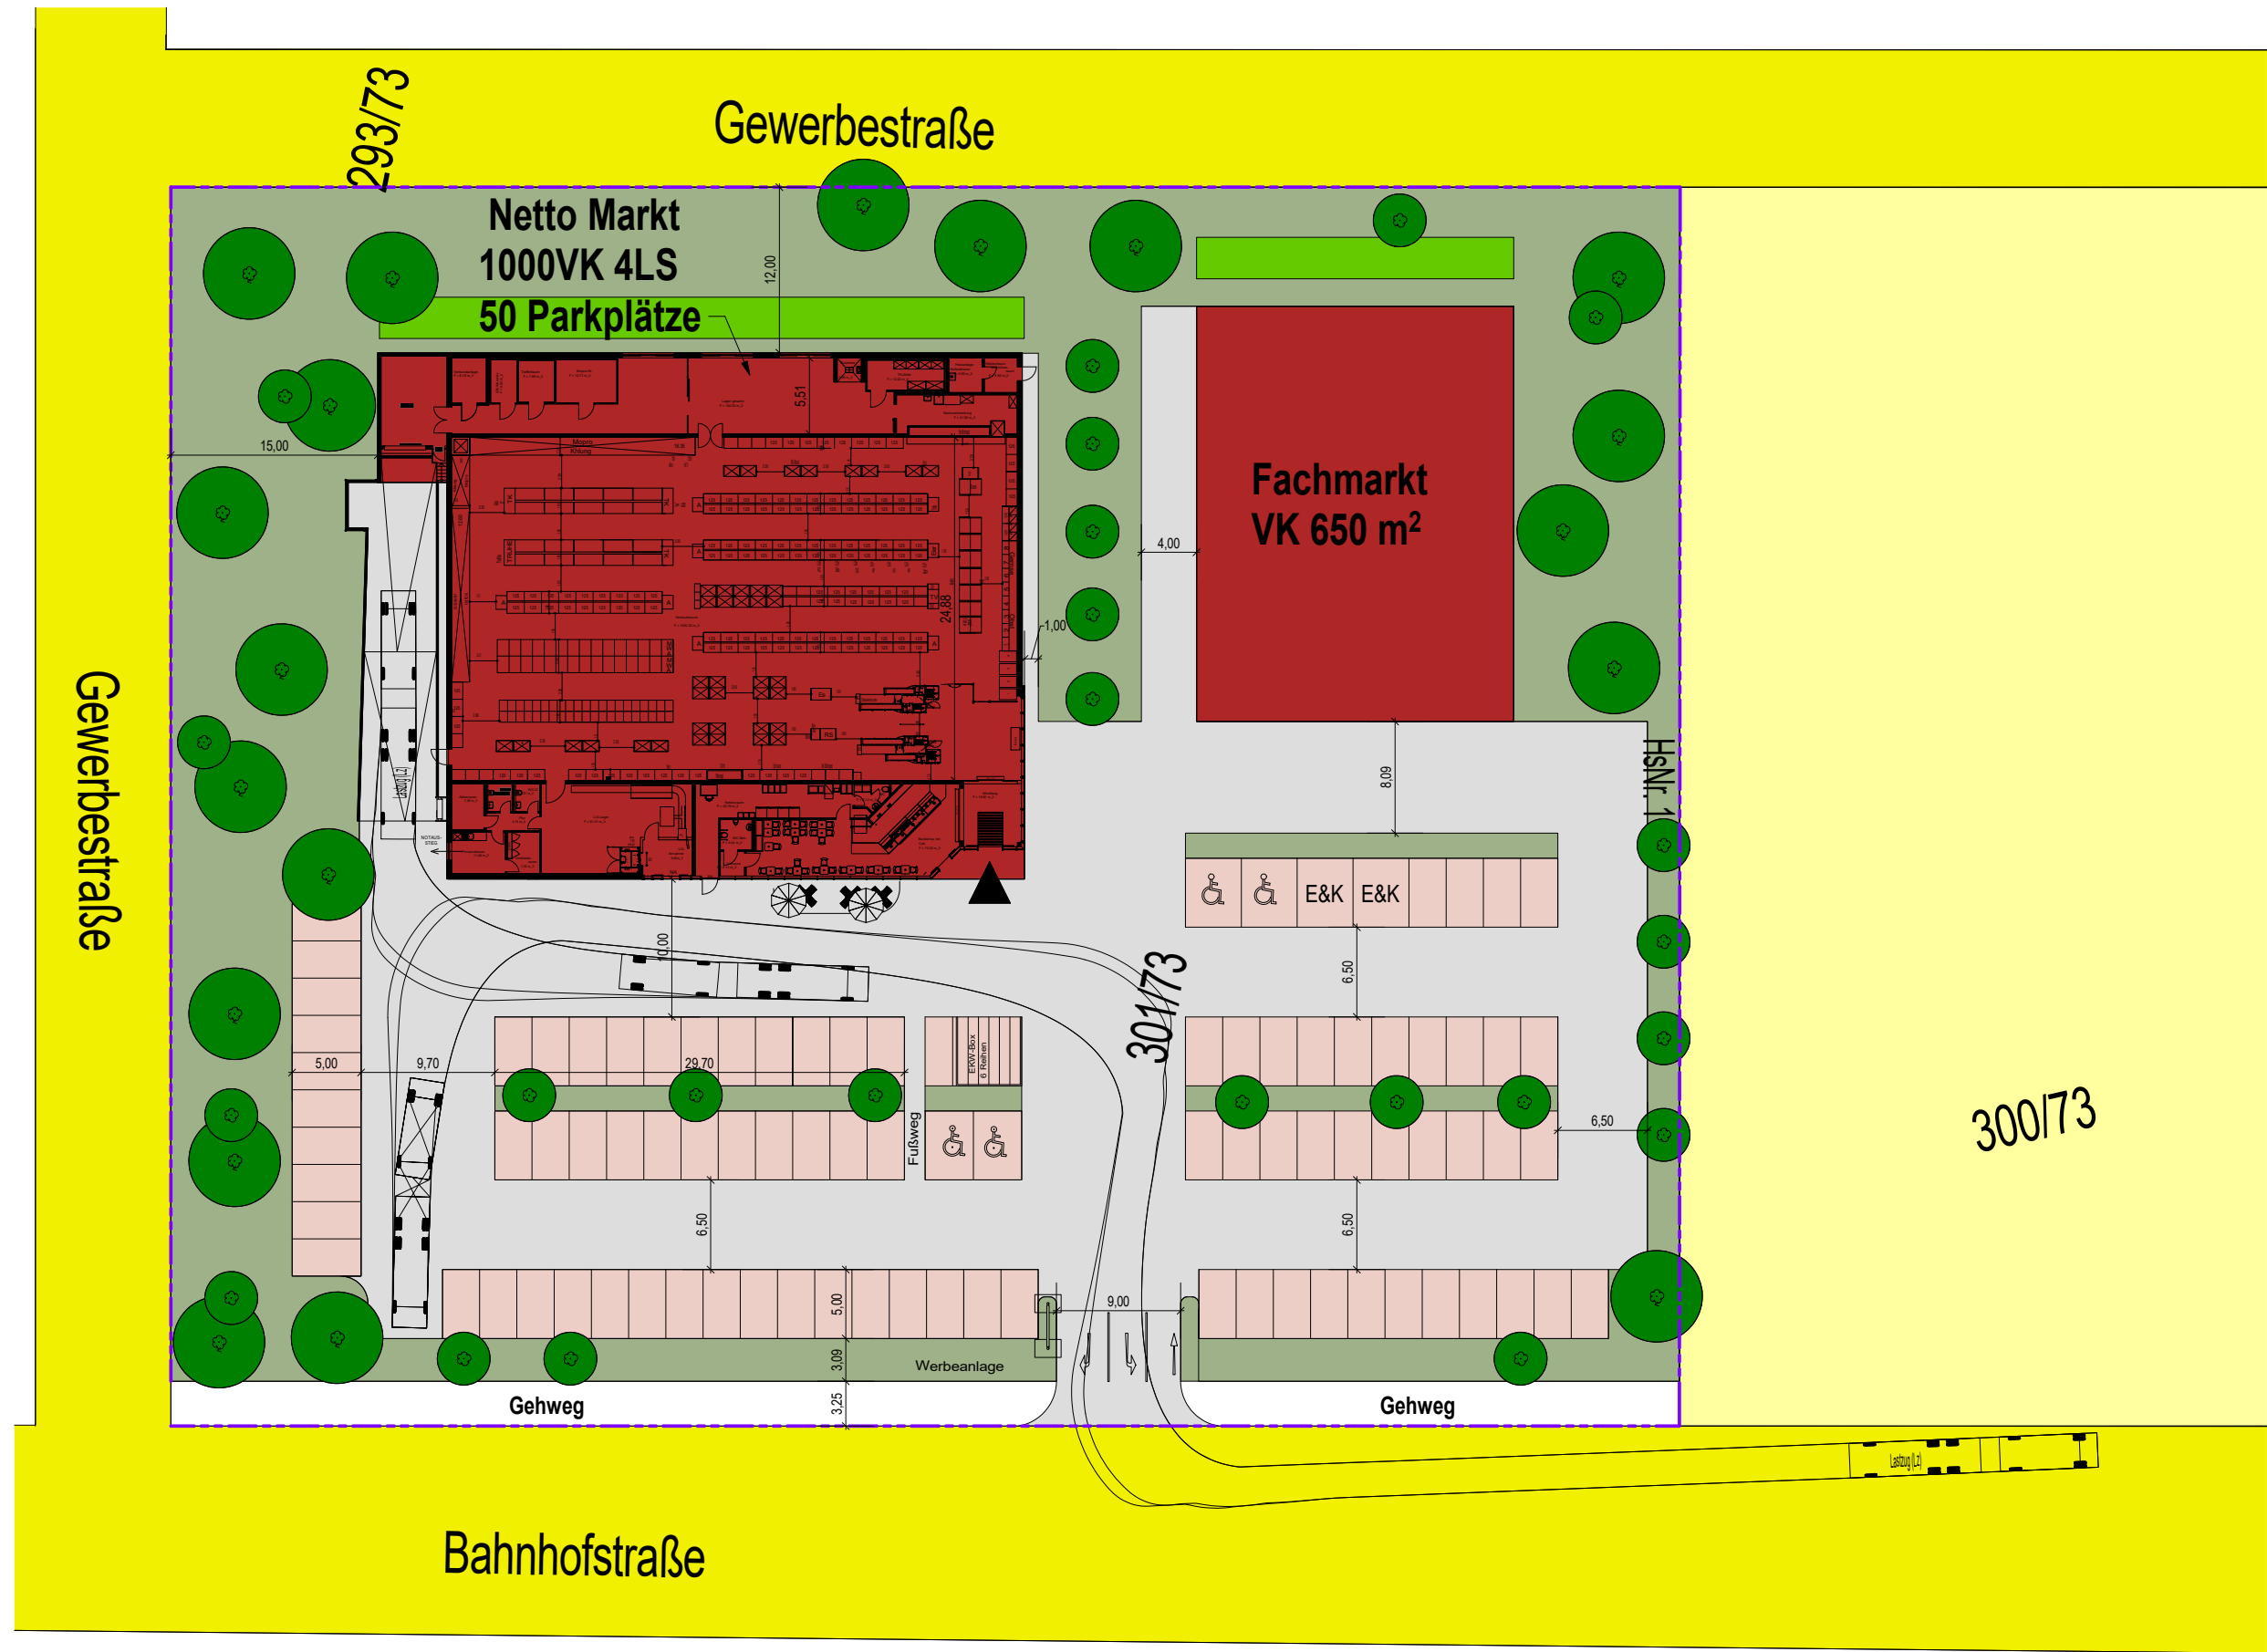

- Gebäude
- Grünfläche
- Hofbefestigung Asphalt
- Stellplätze Ökopflaster Rechteck
- Grünfläche Versickerungsmulde
- EKW Einkaufswagenbox
- E&K Parken Eltern und Kind

BAUVORHABEN:

2019_007
Errichtung eines
Lebensmittelmarktes und
Konditoreicafees und Stellplätze
Bahnhofstraße , 39326 Rogätz

AUFTRAGGEBER:

terraplan GmbH & Co. Project Rogätz
KG

ARCHITEKT:

Architekturbüro Düsing
Breite Straße 28
39606 Hansestadt Osterburg
Tel.: 03937 / 25260
Fax.: 03937 / 252629
E-Mail: info@architekt-duesing.de
Web: www.architekt-duesing.de

Blatt-Nr.:

Ep-LP-V4

Zeichnungsname

Lageplan

Maßstab	Blattgröße	Datum	Planersteller
1 : 500	A3	01.07.2019	Alyousef

Z:\Projekte\Projekte 2019\19-007 EKZ Rogätz_Wichmann\3 Entwurf\EKZ Rogätz.rvt