


## Bahnhof Angern-Rogätz Baustufe 2

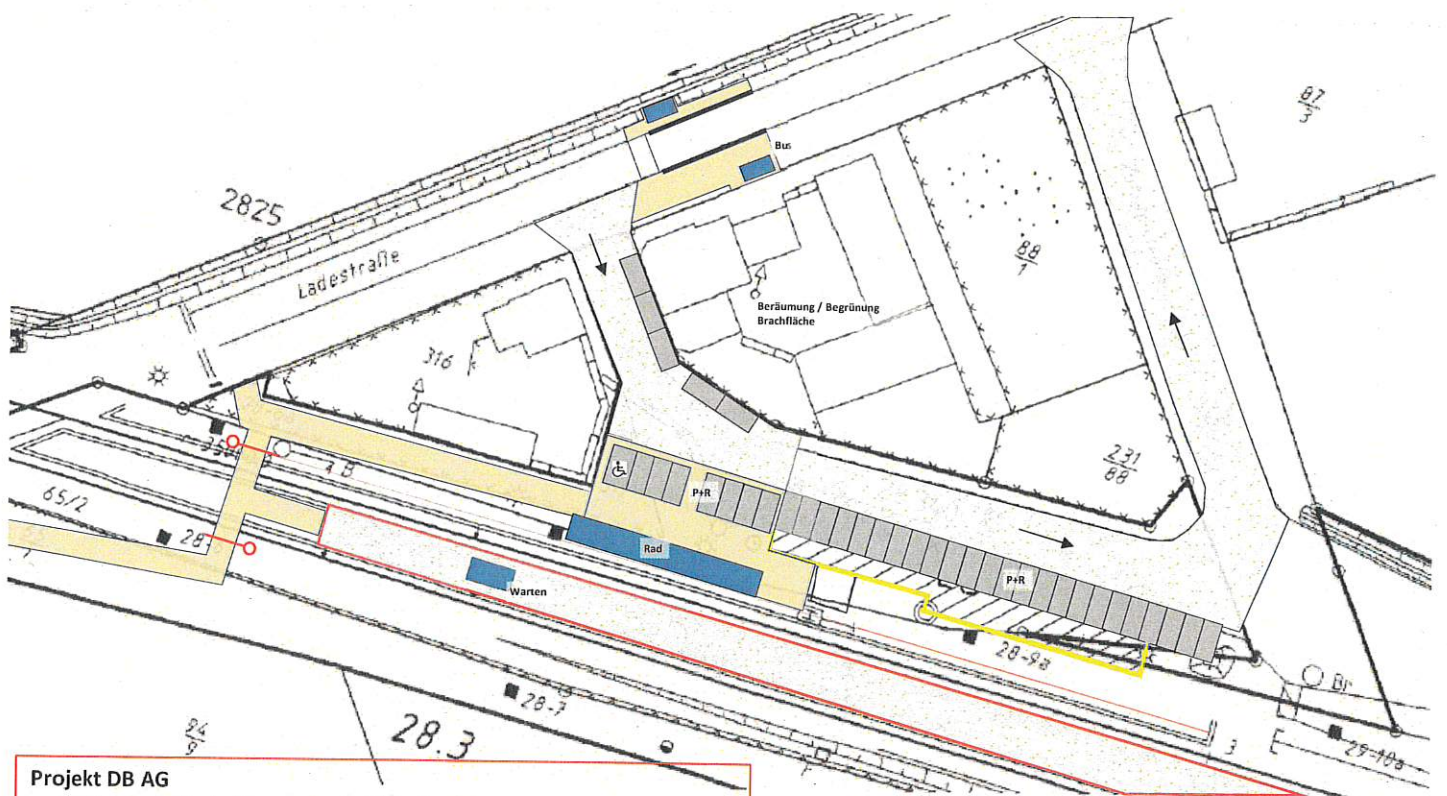

### Projekt DB AG

- Beräumung/Techniktrennung Bahnhofsgebäude (ggf. Teilrückbau vorab des nördlichen Anbaus)
- Erneuerung Mittelbahnsteig mit Wetterschutzhaus
- Erneuerung Bahnübergang (BÜ) mit räumlich abgesetzter Fußwegspur zur Bahnsteiganbindung

### Projekt Gemeinde:

- Erwerb und Rückbau Bahnhofsgebäude
- Erweiterung der P+R-Plätze sowie Straßenausbau
- Ggf. Erwerb, Beräumung und Begrünung der Brachfläche