


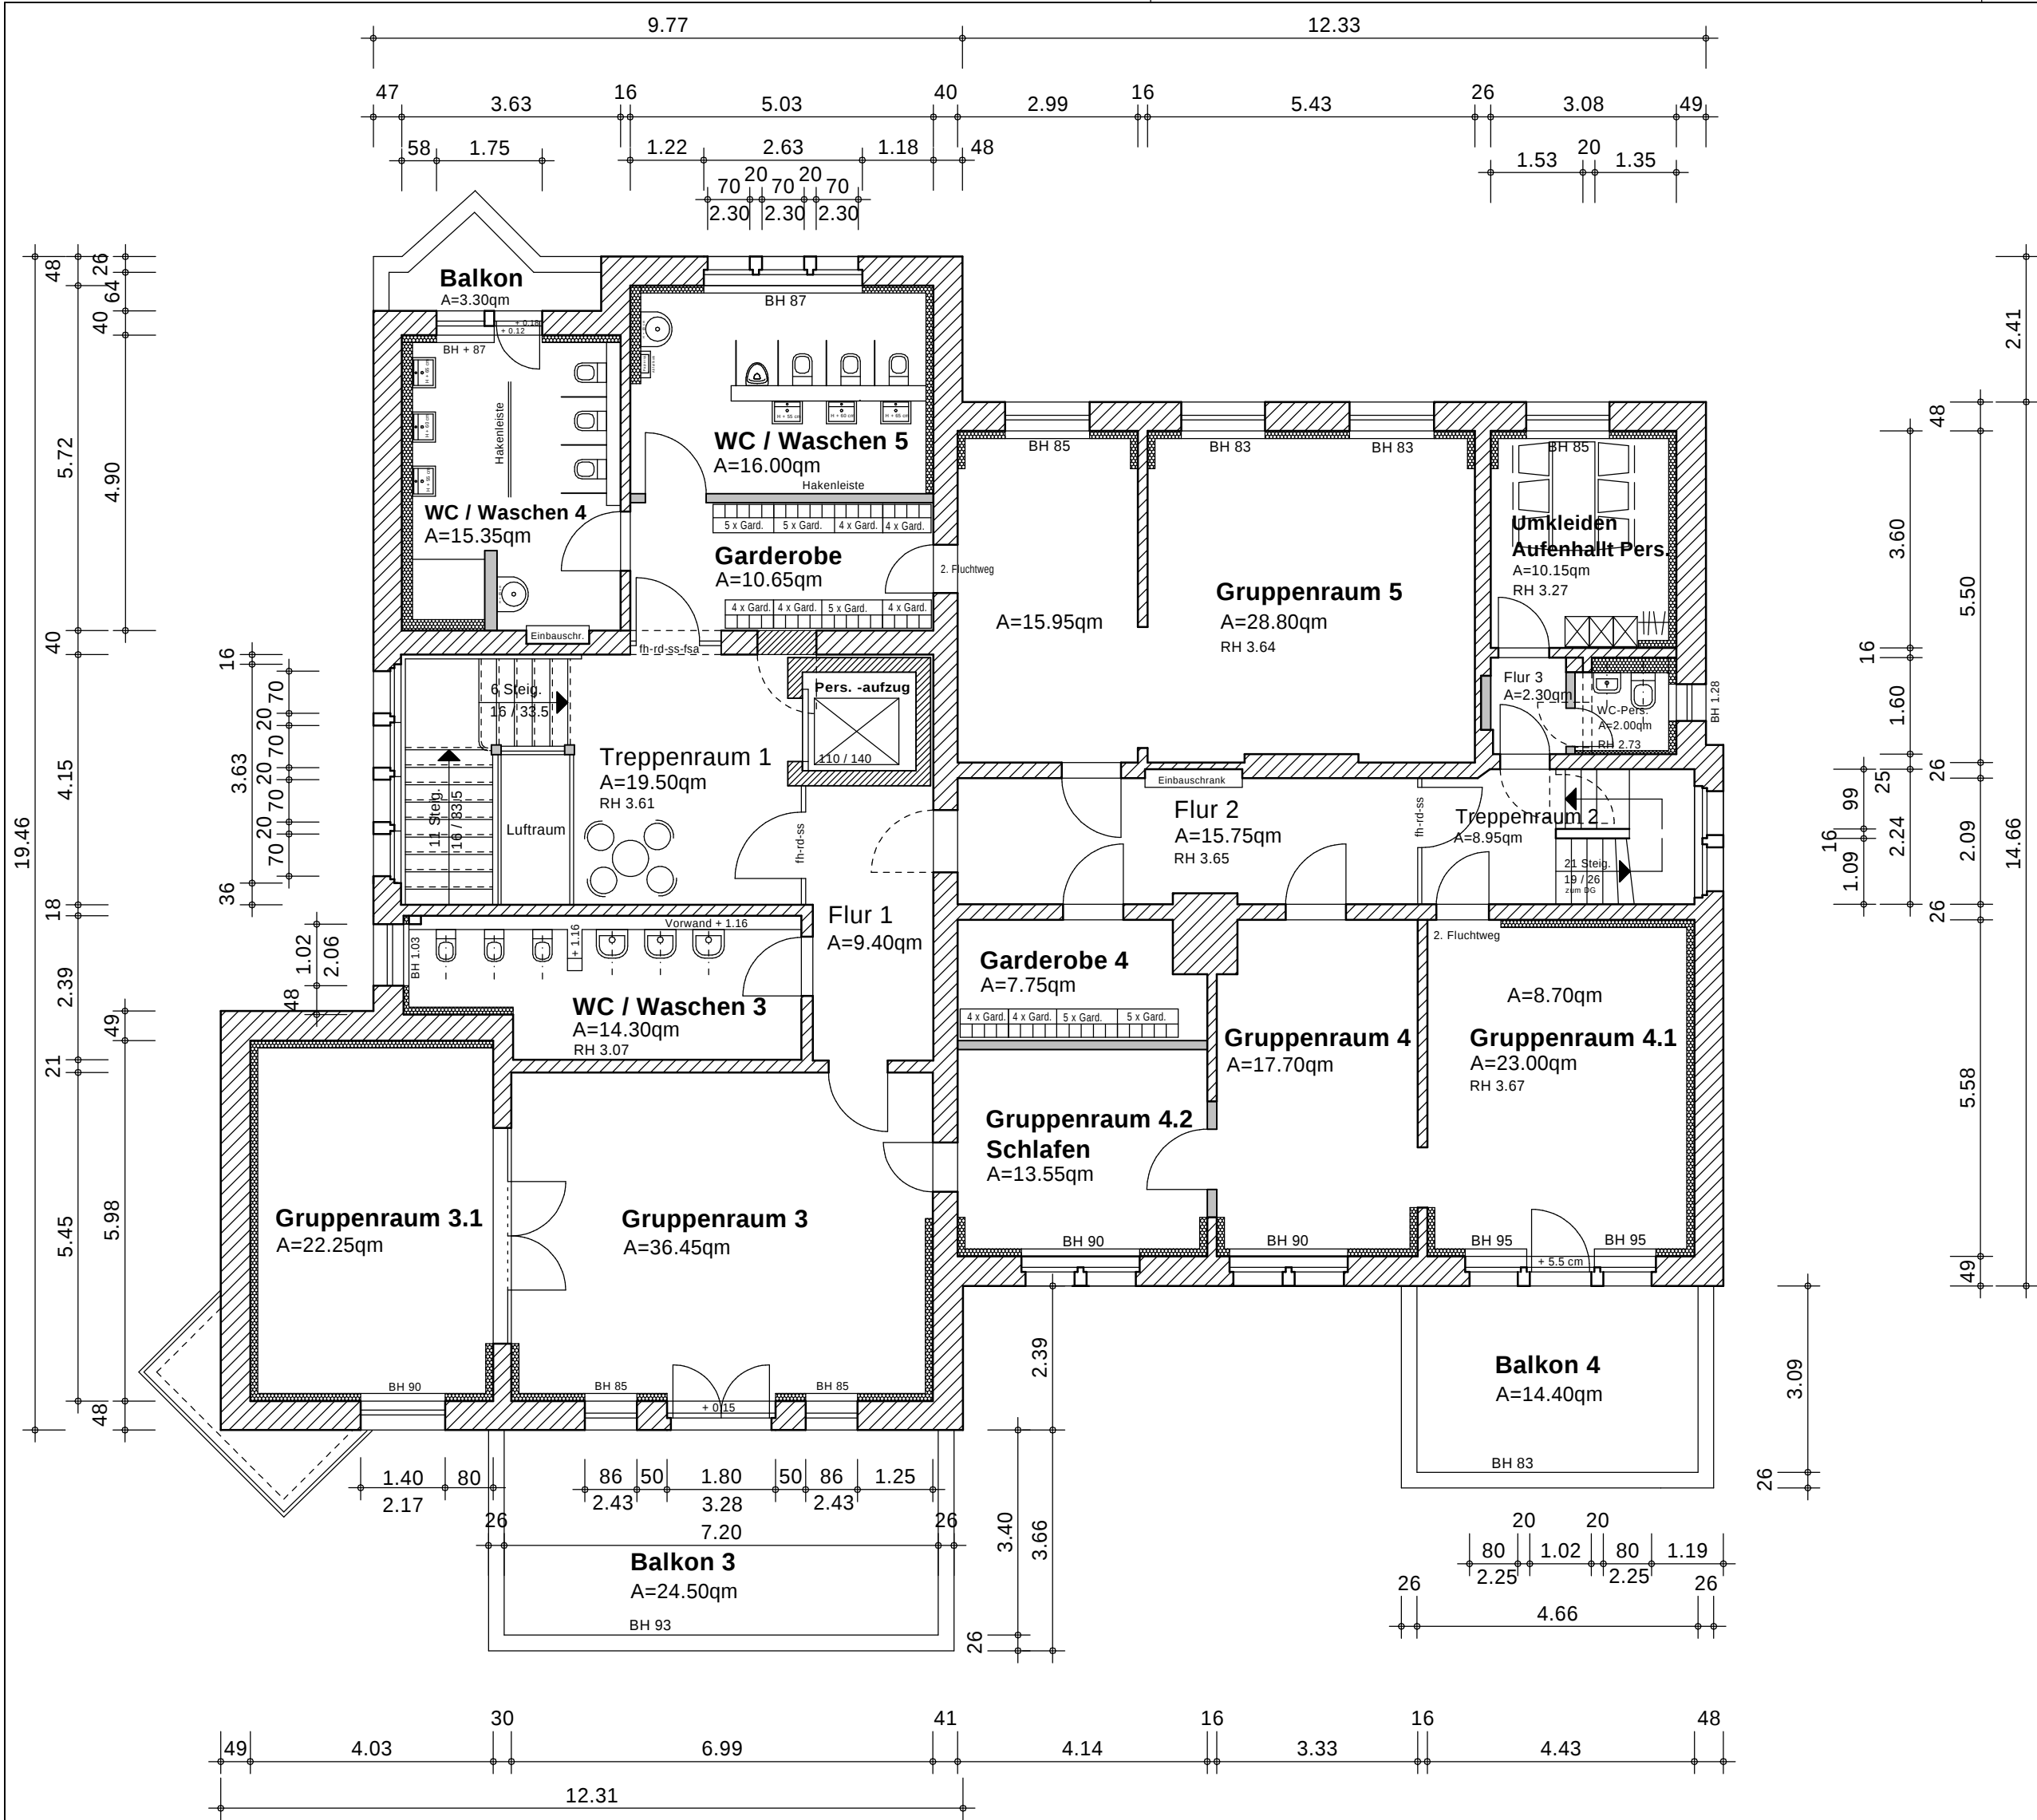

LEGENDE

Alle Maße sind durch den Auftragnehmer am Bau zu prüfen !
Maße sind abzulesen, nicht abzugreifen. Unklarheiten sind sofort und vor Ausführung der Arbeiten der Bauleitung .
zu melden, anderenfalls trägt der AN die alleinige Verantwortung .
Die Statikpläne sind zu beachten !

Für die technischen Gewerke Heizung / Lüftung / Sanitär / Elektro sind die Zeichnungen der entsprechenden Fach-Ing. maßgebend .

Ausführungspläne gelten nur mit Genehmigungsvermerk des Auftrags .
des Architekten oder der entsprechenden Fachingenieure .

	KS - Mauerwerk		FFB - Fertigfussboden
	Poroton - AW		RFB - Rohfussboden
	Mauerwerk - Bestand		BR - Brüstungshöhe
	Poroton - IW		OK - Oberkante
	Klinkermauerwerk		UK - Unterkante
	Beton		VK - Vorderkante
	Stahlbeton		UKD - Unterkante Decke
	Abbruch		DD - Deckendurchbruch
	Neubau		UZ - Unterzug
			RWA - Rauch- und Wärmeabzug
			NA - Notausgang
			LH - lichte Raumhöhe
			REV - Revisionsöffnung

INDEX	DATUM	ÄNDERUNGEN	BEARBEITET

BAUVORHABEN
Umbau und Sanierung
Kindertagesstätte - Rogätz Elbespatzen -
Magdeburger Strasse 34 / 39326 Rogätz

LAGEPLAN		
----------	--	--

BAUHERR	Verbandsgemeinde Elbe - Heide Magdeburger Str. 40 / 39326 Rogätz	FREIGABE
		DATUM

ARCHITEKT	A + I PLANUNGSBÜRO SEIDL & Dr. HEINECKE Rottmeisterstrasse 59b / 39340 HDL Telefon : 03904/7201-0 Mail : psh-hdl@t-online.de	FREIGABE
		DATUM

PLANINHALT	Grundriss OG - Neu	MAßSTAB
		1 : 100

PLAN	Bauabschnitt	Leistungsph.	Fachplang.	Planinhalt	Ebene	Zeichng.-Nr.	Index
NUMMER	000	3	AR	GR	OG	03	
DATEINAME		000-3-AR-GR-OG-03-151021					
PROJEKTNUMMER		15050 a / 7.03	GEZEICHN.	Gloyna	DATUM	10 / 2015	