




Planzeichenerklärung



Geltungsbereich der 6. Änderung
des Flächennutzungsplanes

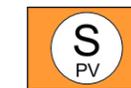

Sonderbaufläche
Zweckbestimmung "Photovoltaik"

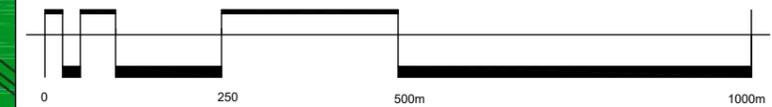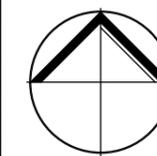

Originalmaßstab 1: 10000 (A3)

Verbandsgemeinde

Elbe-Heide

Flächennutzungsplan

6. Änderung

Sonderbaufläche „Solarpark Mahlwinkel“

Vorentwurf September 2020

Plangeber

Verbandsgemeinde Elbe-Heide
vertreten durch
Bauamt Elbe-Heide
Liegenschaften, Bauleitplanung

Planung

Planungsbüro
WOLFF
stadtplanung - architektur GbR

Magdeburger Straße 40
39326 Rogätz

Bonnaskenstraße 18/19 03044 Cottbus
Tel: 0355 700 457 Fax: 0355 700 490
mailto: info@planungsbuero-wolff.de
web: www.planungsbuero-wolff.de