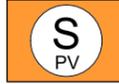
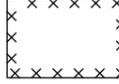


Planzeichenerklärung



-  Geltungsbereich der 6. Änderung des Flächennutzungsplanes
-  Sonderbaufläche Zweckbestimmung "Photovoltaik"
-  NACHRICHTLICHE ÜBERNAHME
Denkmalschutz Kennzeichnung Fundplatz
Fpl. 1: Einzelfund Bronzezeit
-  KENNZEICHNUNGEN
Kennzeichnung von Flächen mit Altlastenverdacht

NACHRICHTLICHE ÜBERNAHME

Das Vorhaben befindet sich im Bereich eines bekannten archäologischen Denkmals (Fpl. 1: Einzelfund Bronzezeit). Es ist möglich, dass im Zuge des Vorhabens in archäologische Funde und Befunde eingegriffen wird. Daher muss eine Baubeobachtung durch das Landesamt für Denkmalpflege und Archäologie Sachsen-Anhalt (LDA) oder einen Beauftragten stattfinden. Der Beginn von Erdarbeiten ist rechtzeitig vorher mit dem LDA Halle sowie der zuständigen Unteren Denkmalschutzbehörde abzustimmen.

HINWEISE

Durch geeignete Blendschutzmaßnahmen sind erhebliche Auswirkungen (Blendungen) auf schutzbedürftigen Nutzungen auszuschließen.

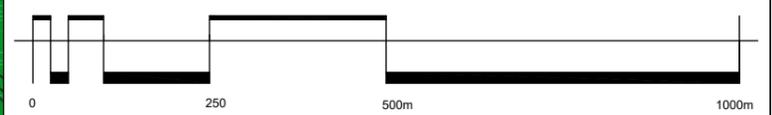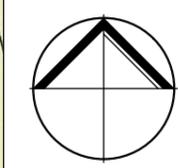

Originalmaßstab 1: 10000 (A3)

Verbandsgemeinde
Elbe-Heide
Flächennutzungsplan
6. Änderung
Sonderbaufläche „Solarpark Mahlwinkel“

Entwurf Februar 2021

Plangeber
Verbandsgemeinde Elbe-Heide
vertreten durch
Bauamt Elbe-Heide
Liegenschaften, Bauleitplanung

Planung

Planungs**büro**
WOLFF
stadtplanung - architektur GbR

Magdeburger Straße 40
39326 Rogätz

Bonnaskenstraße 18/19 03044 Cottbus
Tel: 0355 700 457 Fax: 0355 700 490
mailto: info@planungsbuero-wolff.de
web: www.planungsbuero-wolff.de

Produktions-: ...; Plot-Baugröße: ISO A3 (297,00 x 420,00 mm)