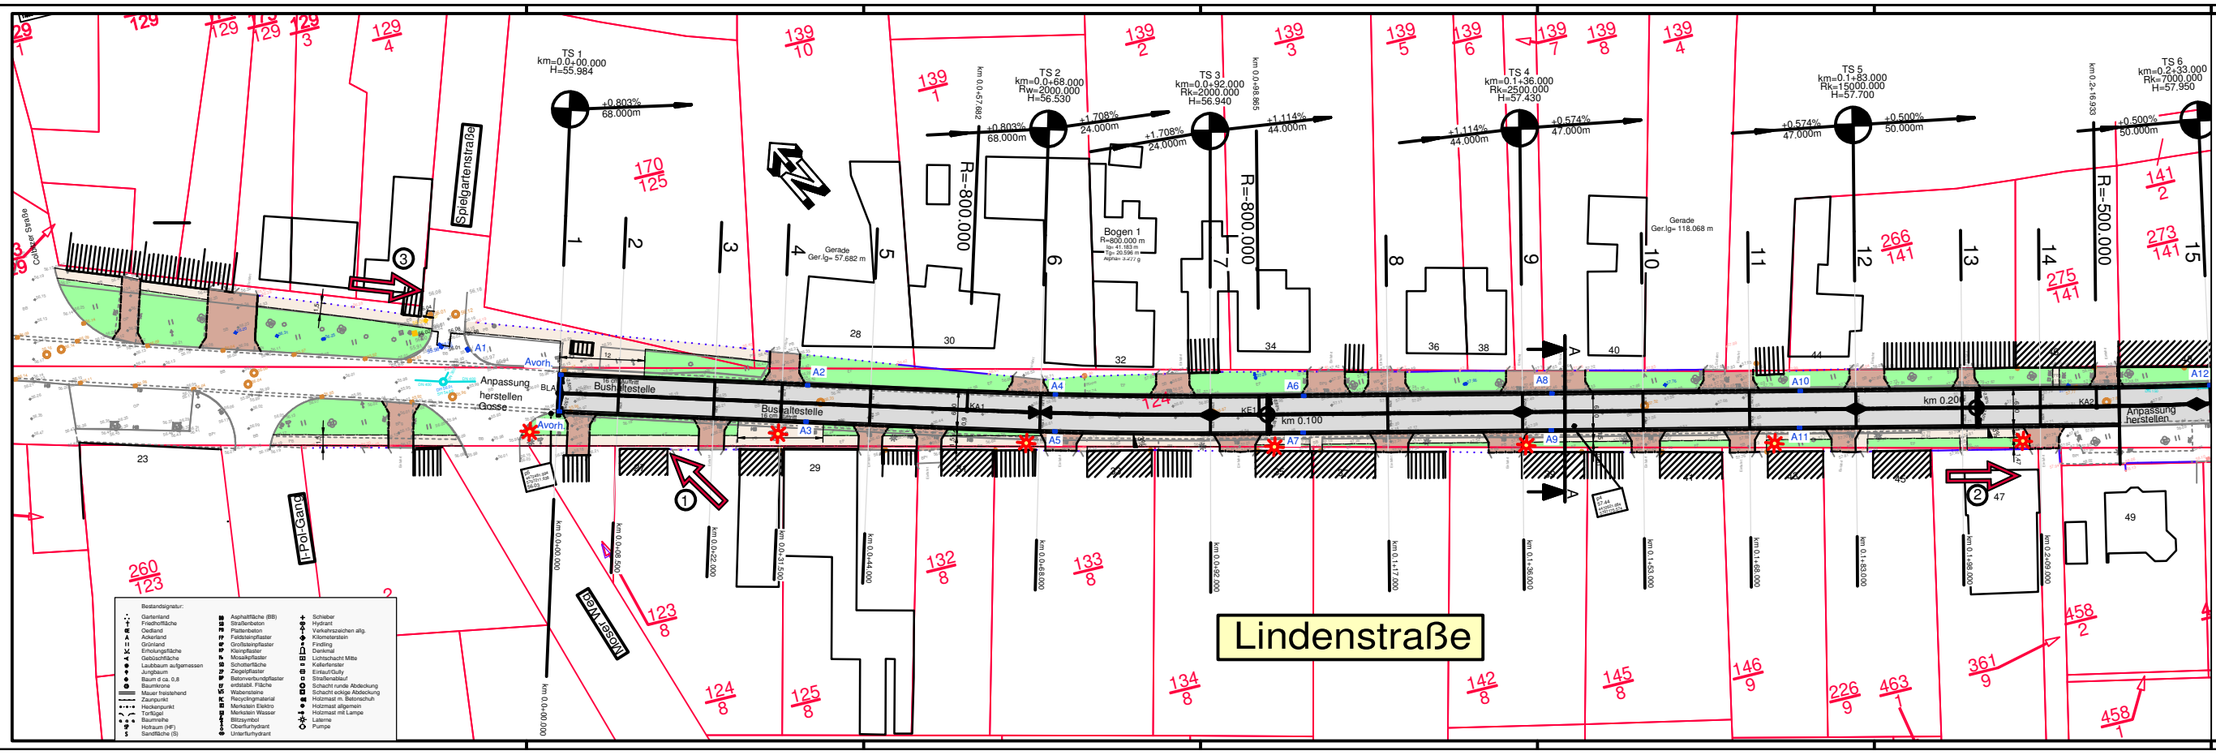

HINWEIS:

Höhensystem WWAZ generell HN 150 und LS 150.
(Schmutzwasser- und Regenwasserkanal)
Höhensystem Vermessungsbüro Drüsedau HN 160 und LS 150
Differenz der Höhensysteme ca. 13 cm.

ZEICHENERKLÄRUNG:

- Betonrundbordstein 15/22/100
- Zufahrt - Betonpflaster Fb. rotbraun
- Betonleiterbordstein 8/20/100
- Grünfläche
- Betonrückenstütze 15/30/100
- Gosse - 1-reihig, Gossenpflaster 16x16x14
- Fahrbahn - Asphaltdeckschicht
- Gosse - 2-reihig, Gossenpflaster 16x16x14
- Betonrückenstützen 15/30/100
- Gehweg - Betonpflaster Fb. rotbraun
- Betonkantenstein 5/20/100
- geplante Straßenlampen
- vorhandener Baum
- A1 geplanter Straßenablauf
- Grundstücksgrenze (nur zur Information)
- 61/2 Flurstücksnummer (nur zur Information)
- 2,0% Straßenquerneigung
- Wanne
- Kuppe

Änderungen

lfd. Nr.	Änderung	geändert durch	Datum	zuletzte Datei	neue Datei
1.	Ergänzung Gehweg/Zufahrt/Grünfläche vor Bauamtes	SA/lg	30.07.15	5_lp.dwg	5_lp_A.dwg

Gemeinde Colbitz
OT Lindhorst

Bearbeiter(in): Nitsche	Auftraggeber: Gemeinde Colbitz OT Lindhorst über Verbandsgemeinde Elbe-Heide Magdeburger Straße 40 39326 Rogätz	Leistungsphase: AP
Zeichner(in): Lange		Datum: 14.06.2013
Prüfer(in): Gehhaar	Projekt: Gemeinde Colbitz, OT Lindhorst - Lindenstraße Straßenbau, Entwässerung und Beleuchtung	Höhen-Lagebezug: HS 160 / LS 150
Datei name: 5_lp.dwg		Maßstab: 1:250
Projektnummer: 2012-054	Planbezeichnung: Lageplan - Blatt 1	Plannummer: 7.1A

WSTC GmbH
Heydeckstraße 12
39104 Magdeburg
Telefon: (0391) 744 887 0
Telefax: (0391) 744 887 15
E-mail: info@wstc.eu