


Verbandsgemeinde Elbe -Heide, Flächennutzungsplan 10. Änderung "Sonderbauflächen Freiflächenphotovoltaik an der Bahnlinie Magdeburg Stendal", Aufstellungsbeschluss

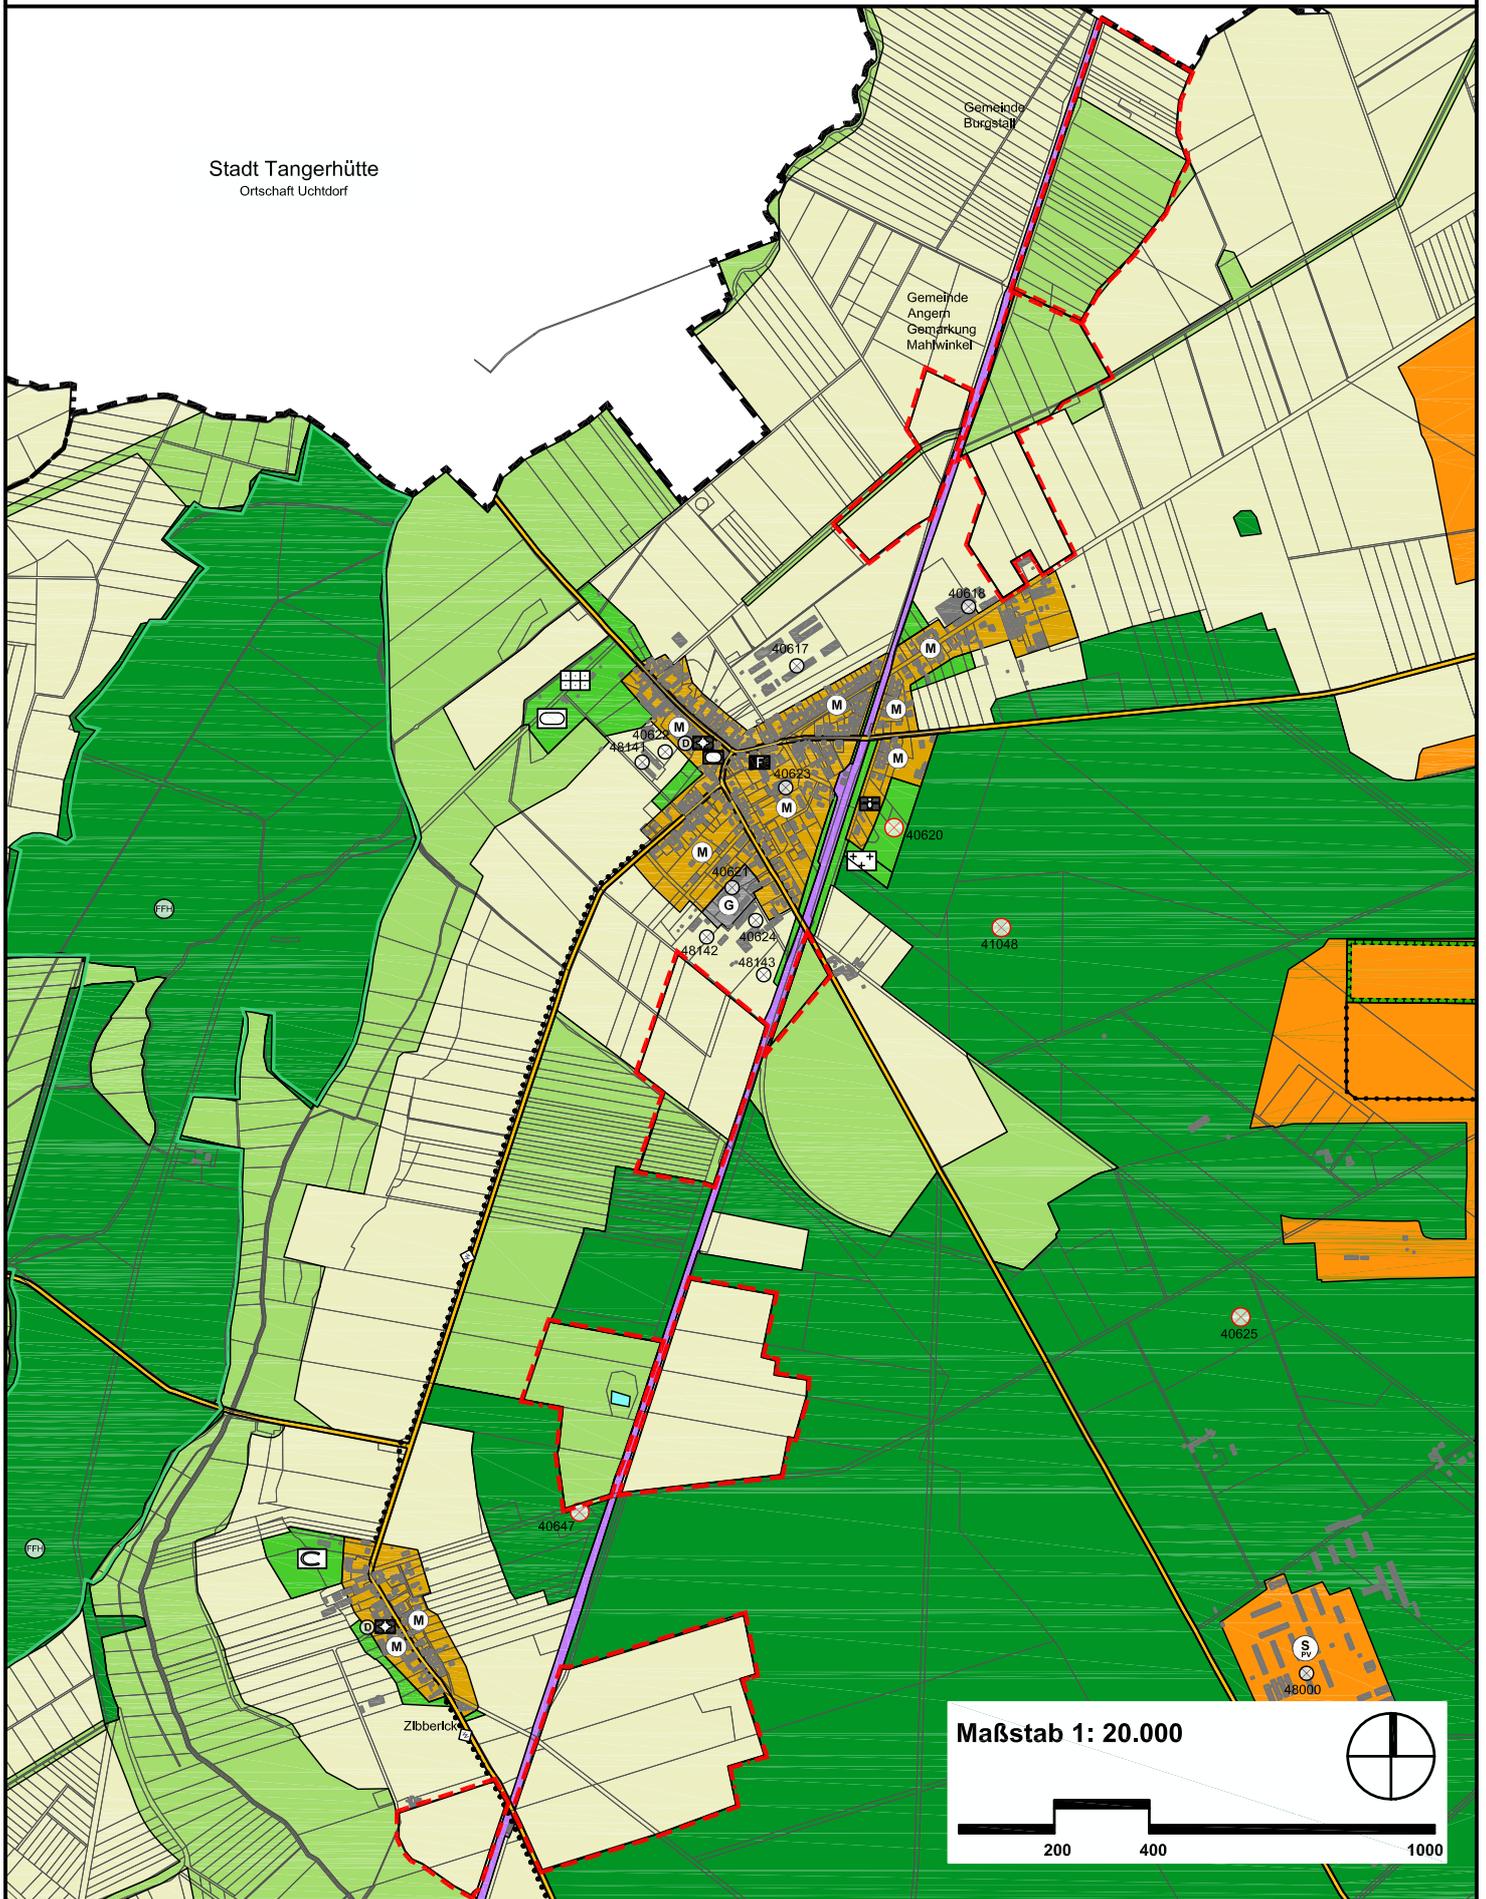

Kartengrundlage: Liegenschaftskarte des Landesamtes für Vermessung und Geoinformation Sachsen-Anhalt, Gemeinde Angern, Gemarkung Mahlwinkel, M 1:1000, [ALK 07/2021] © LVermGeoLSA, (www.lvermgeo.sachsen-anhalt.de/) A 18/1- 6003861/2012