


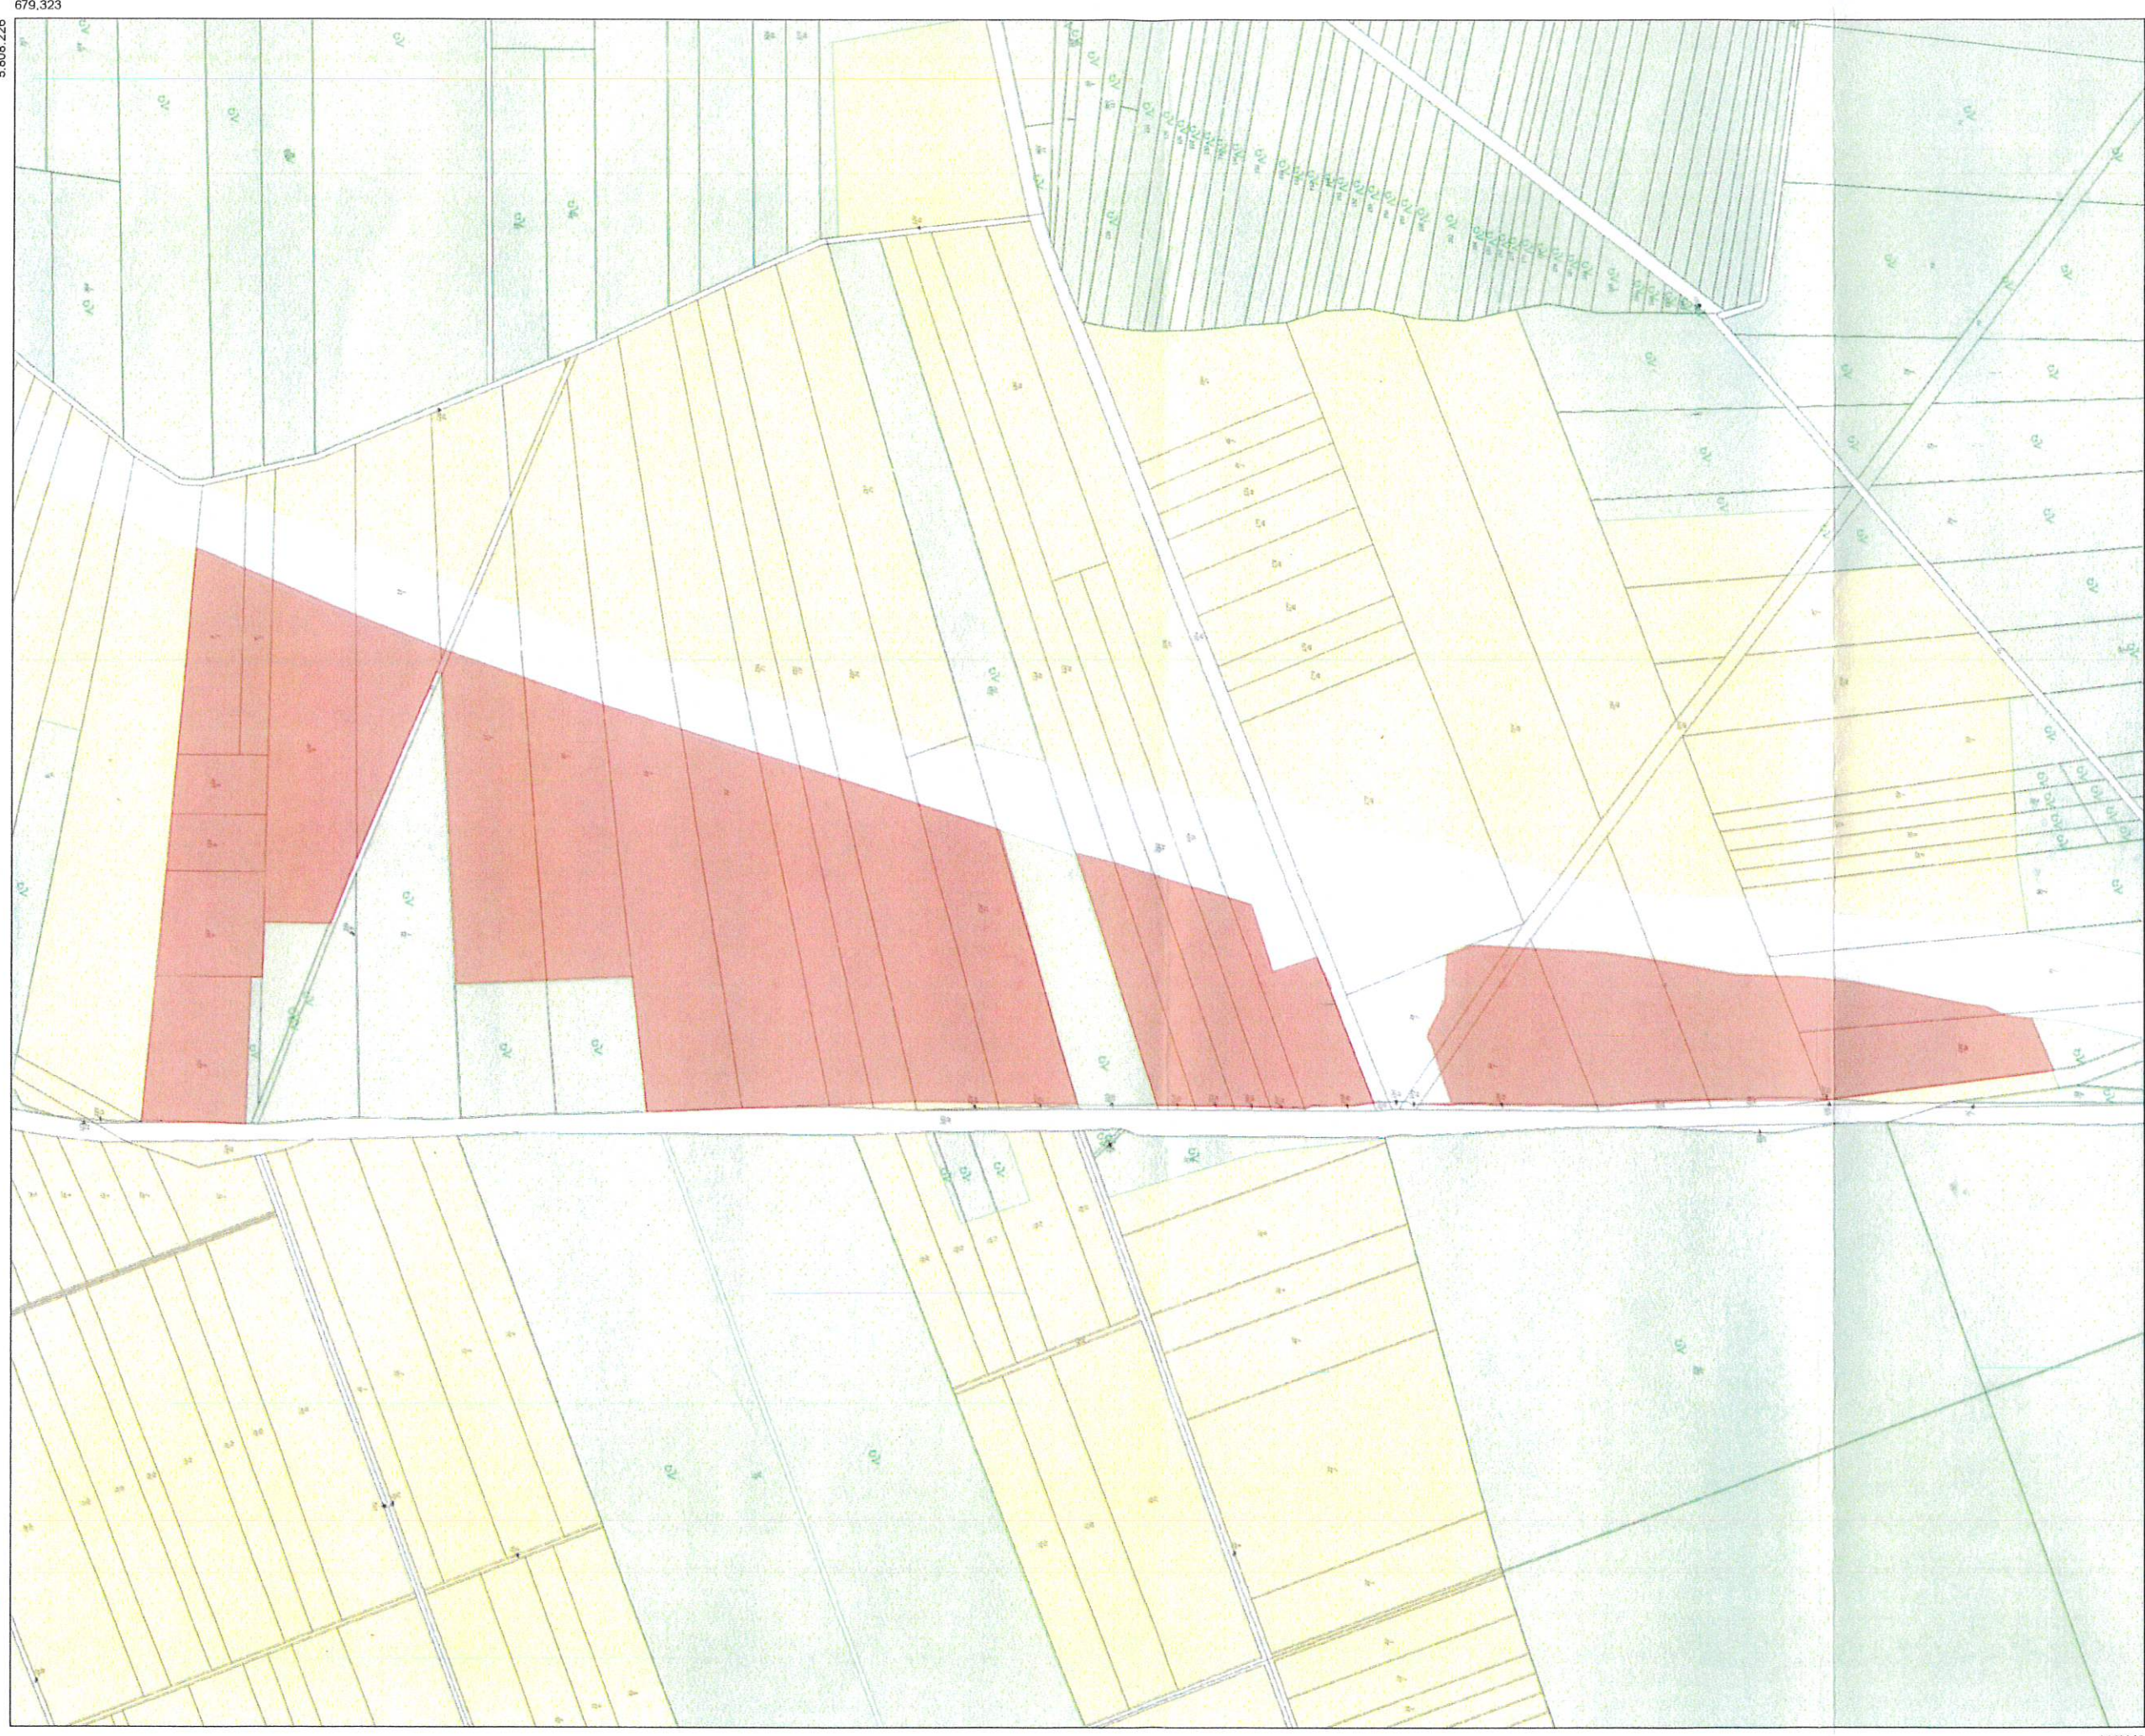

Maßstab 1:6.000
Bezugssystem ETRS 1989 UTM Zone 32N

Abgrenzung des Geltungsbereichs

Vorhabenbezogener Bebauungsplan
Photovoltaik-Freifläche Cröchern I

Gemarkung Cröchern, Flur 1
Geltungsbereich ca. 38 ha