


681.594

5.805.989

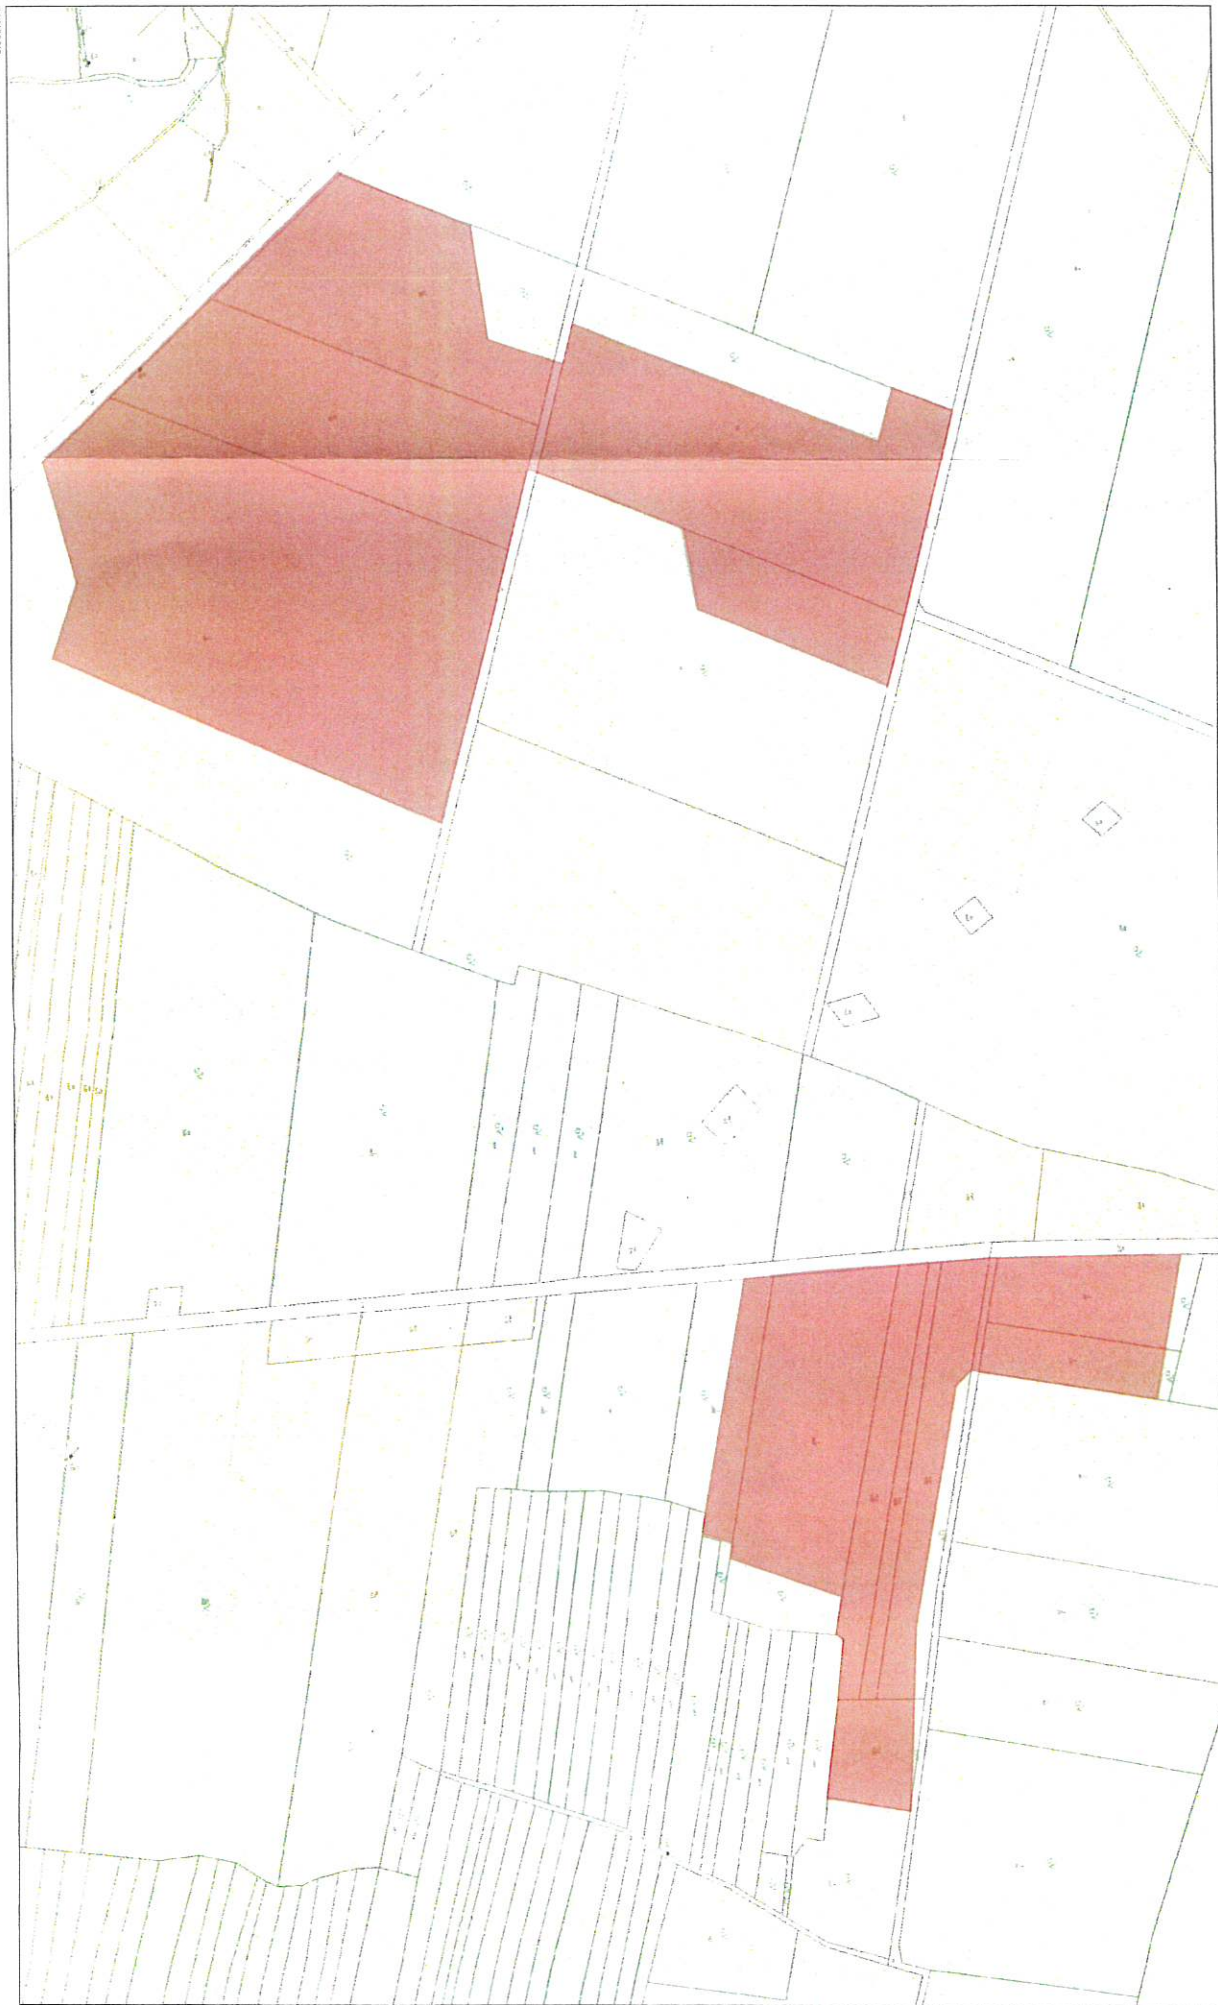

5.805.982

0 0,0375 0,075 0,15 0,225
Kilometer

Maßstab 1:4.500

Bezugssystem ETRS 1989 UTM Zone 32N

Bürgersolarpark

Solarpark Tangerland GmbH & Co. KG

Abgrenzung des Geltungsbereichs
Vorhabenbezogener Bebauungsplan
Photovoltaik-Freifläche Cröchern II

Gemarkung Cröchern, Flur 1, Flur 4 und Flur 6
Geltungsbereich ca. 31 ha

Projektkonzept Cröchern II - 6/6 -