


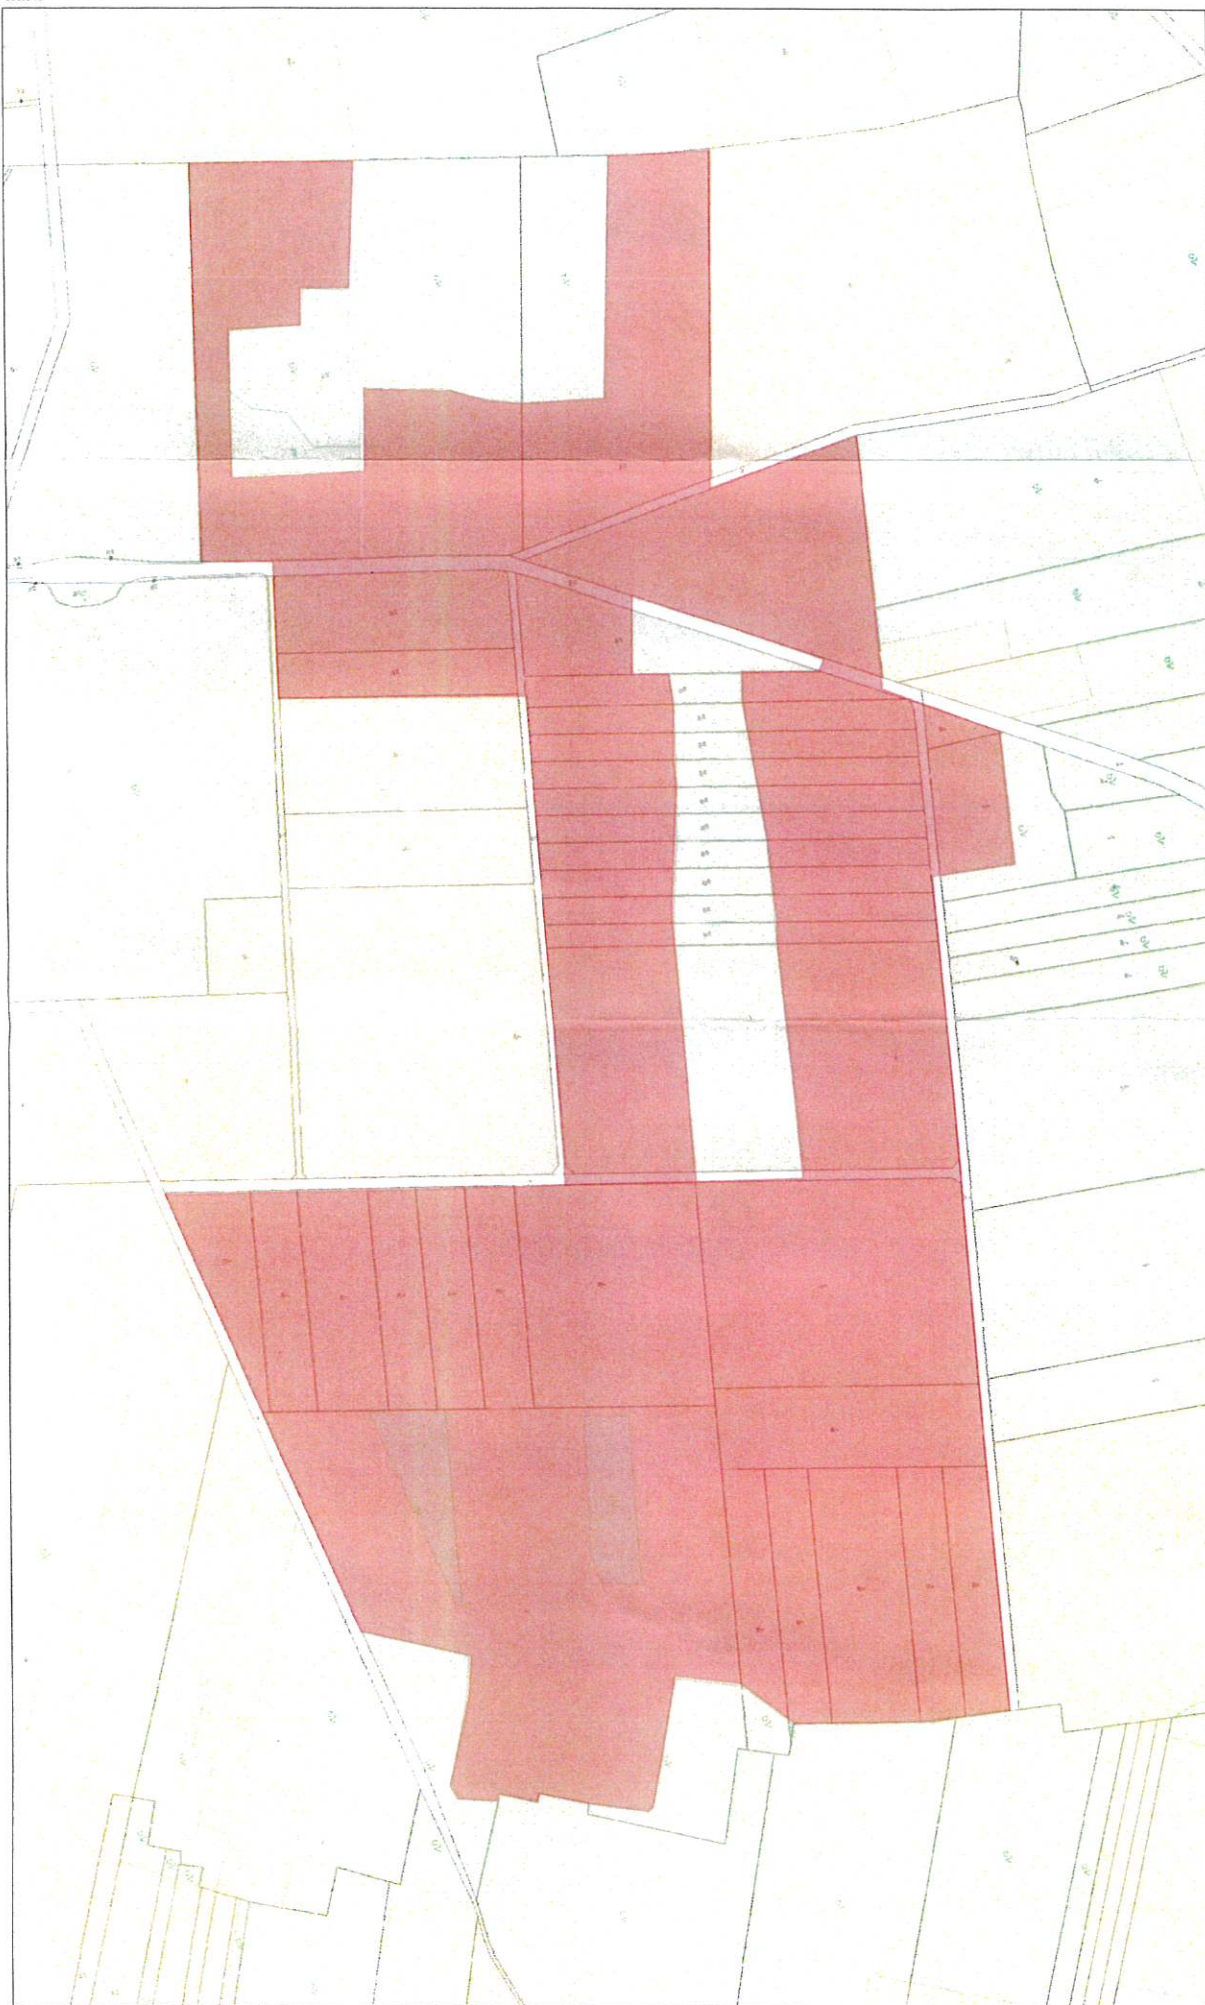

5.807.573 685.189

0 0,04 0,08 0,16 0,24 Kilometer

Maßstab 1:5.000

Bezugssystem ETRS 1989 UTM Zone 32N

Bürgersolarpark

Solarpark Tangerland GmbH & Co. KG

Abgrenzung des Geltungsbereichs
Vorhabenbezogener Bebauungsplan
Photovoltaik-Freifläche Blätz

Gemarkung Burgstall, Flur 4 und Gemarkung Sandbeindorf, Flur 1
Geltungsbereich ca. 69 ha