



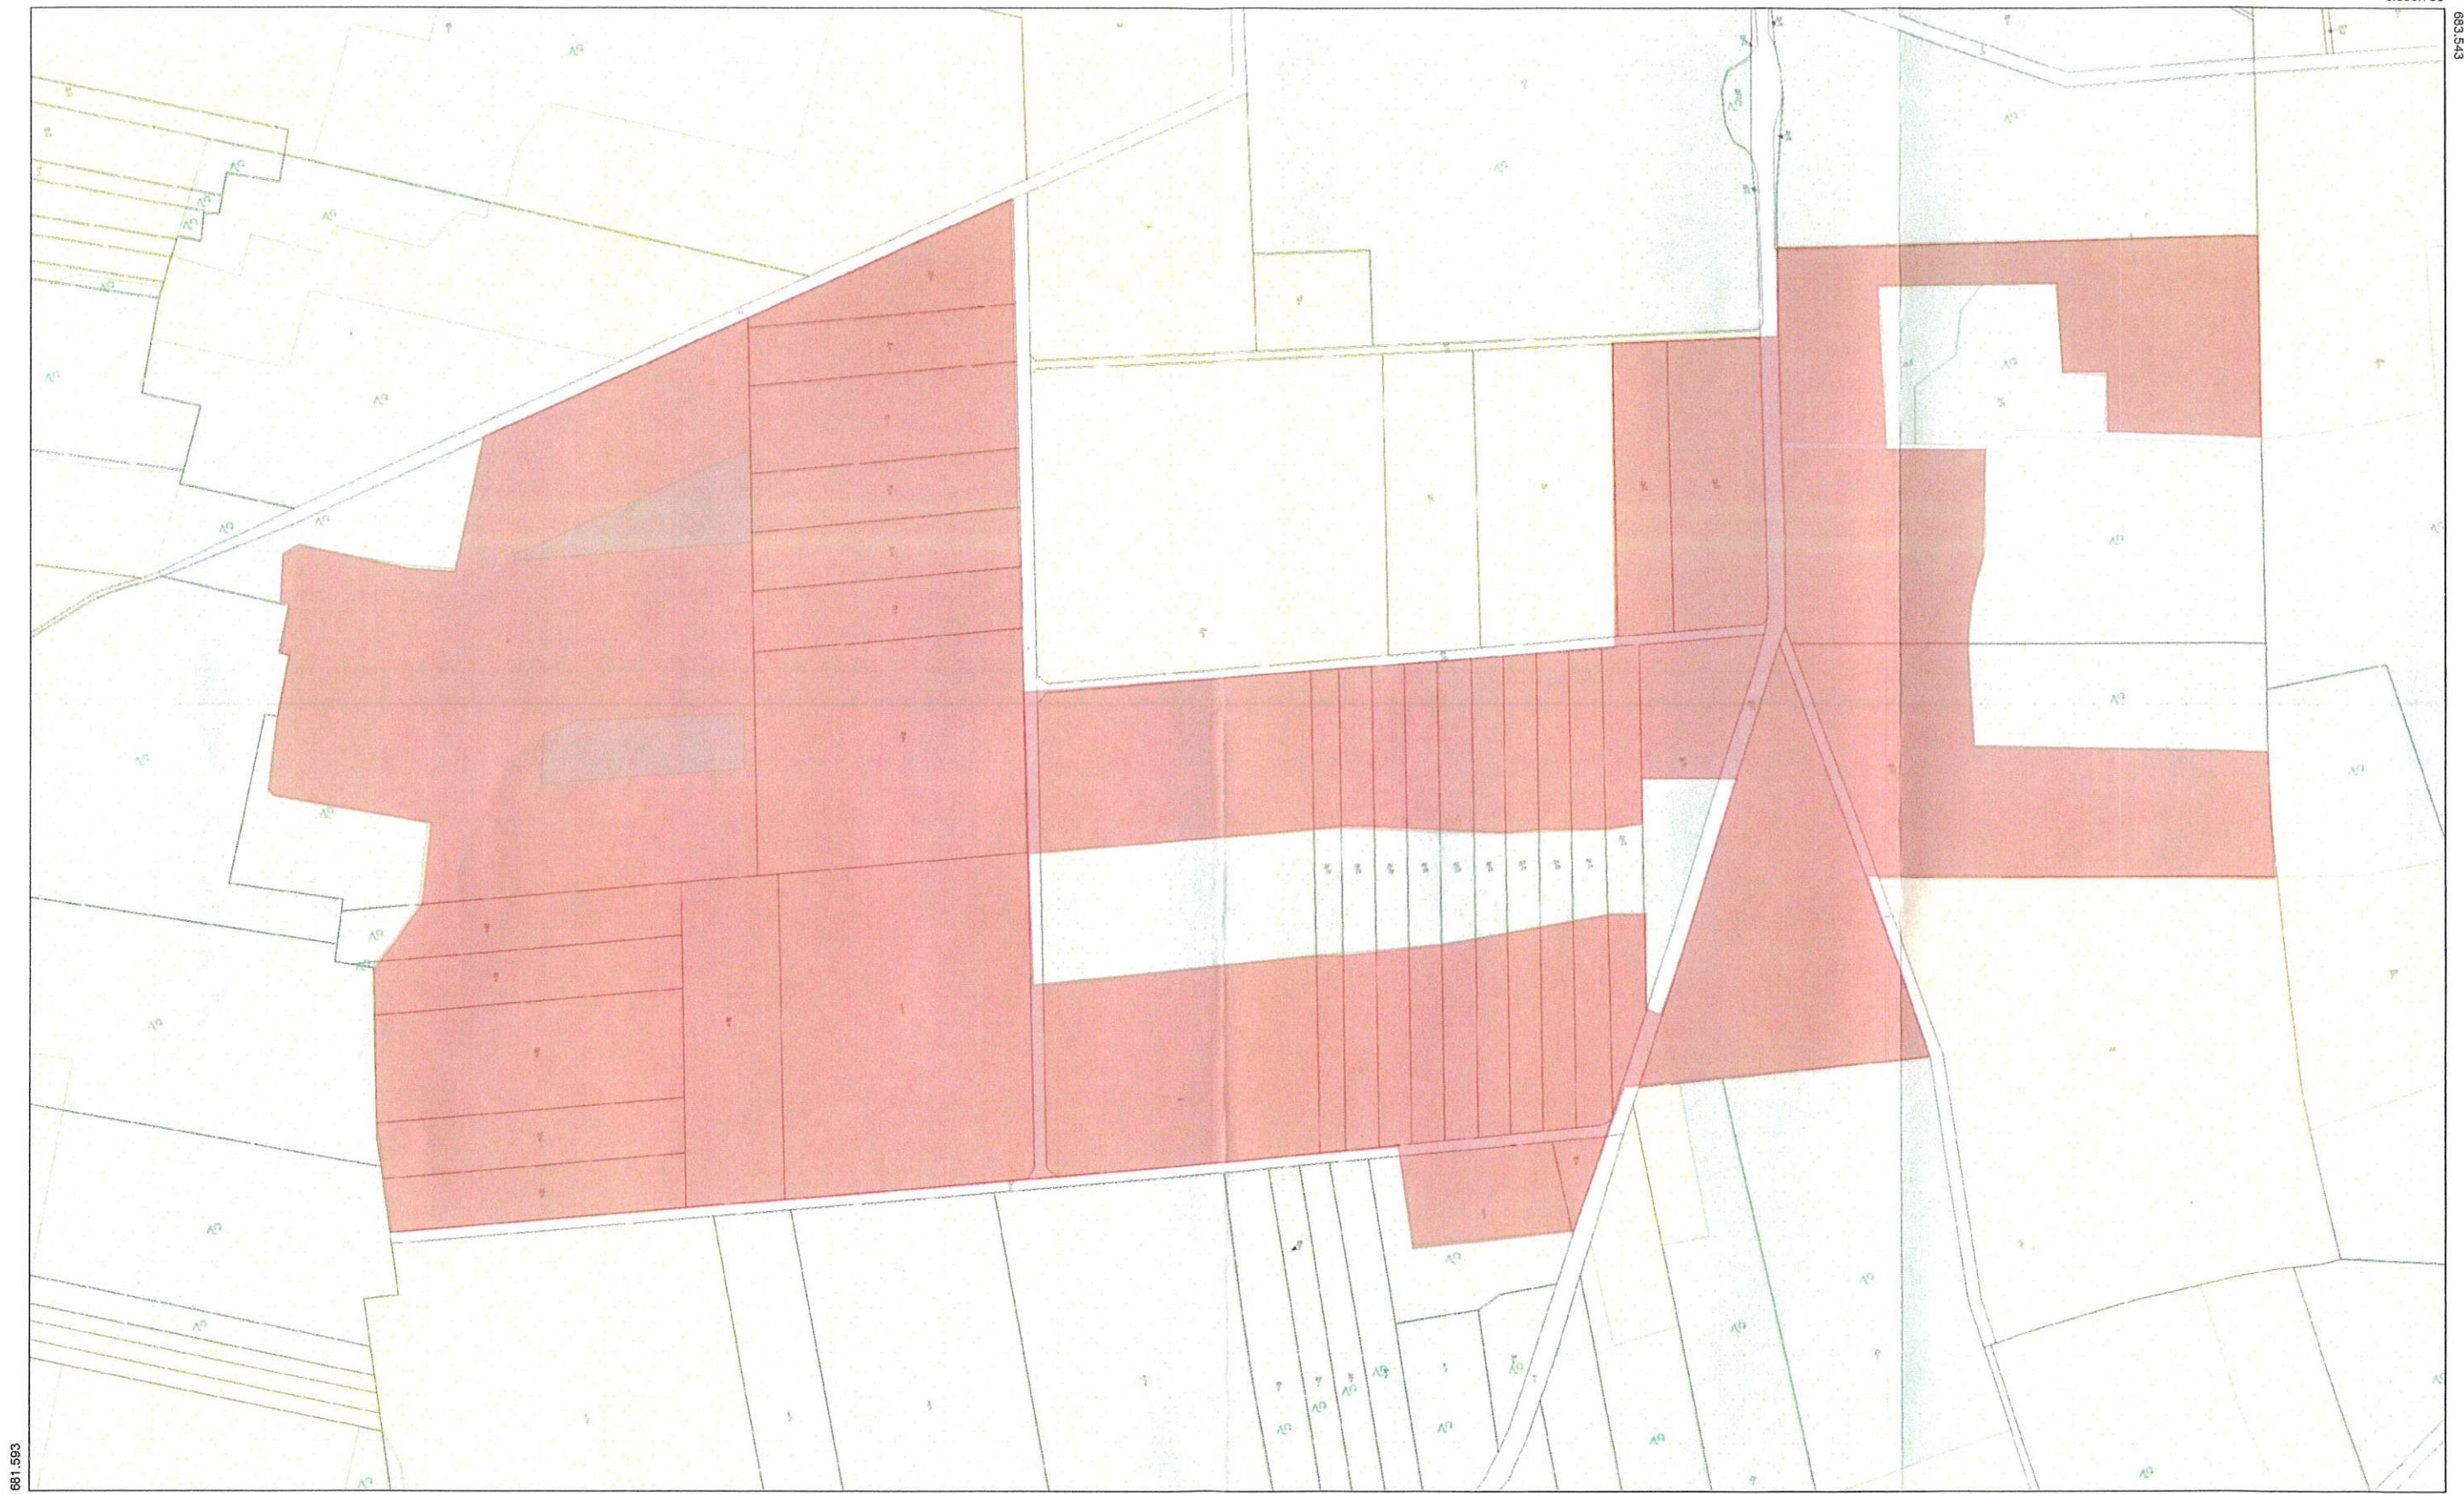

5.807.573

Abgrenzung des Geltungsbereichs
 Vorhabenbezogener Bebauungsplan
Photovoltaik-Freifläche Blätz

Gemarkung Burgstall, Flur 4 und Gemarkung Sandbeiendorf, Flur 1
 Geltungsbereich ca. 69 ha

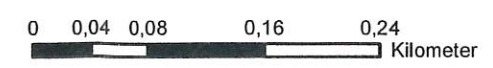

Maßstab 1:5.000

Bezugssystem ETRS 1989 UTM Zone 32N

Bürgersolarpark
 Solarpark Tangerland GmbH & Co. KG