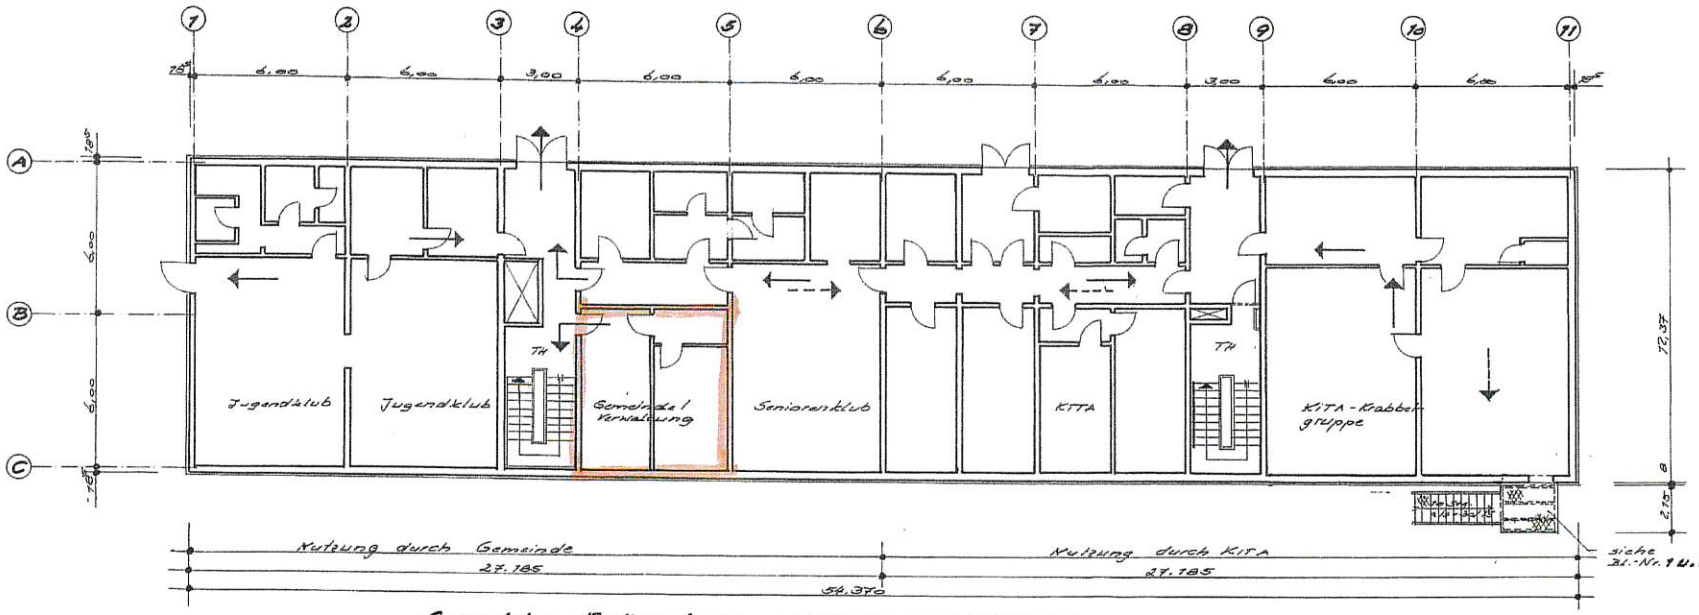

Grundriss Erdgeschoss OKF EG = ±0,000 ; OKG = -1,500

1. Rettungsweg
2. Rettungsweg

PROJEKT: Anbau Stahltreppe als 2- Rettungsweg, 39326 Zielitz / Ramstedter Str. 26	PLANUNG: Ingenieurbüro M. Schorgel, OT Loitsche Stendaler Str. 8, 39326 Loitsche - Heinrichsberg
BAUHERR: Gemeinde Zielitz, 39326 Zielitz / Ramstedter Str. 26	GEZEICHNET: Schorgel; DATUM: 23.03.2012
ZEICHNUNG: Grundriss Erdgeschoss	GEPRÜFT: ; DATUM
ZEICHNUNGSNUMMER: Bl.-Nr.: 0	MASSTAB: 1/100