


Anlage Dollé-Friedhof



Zugang vord. →

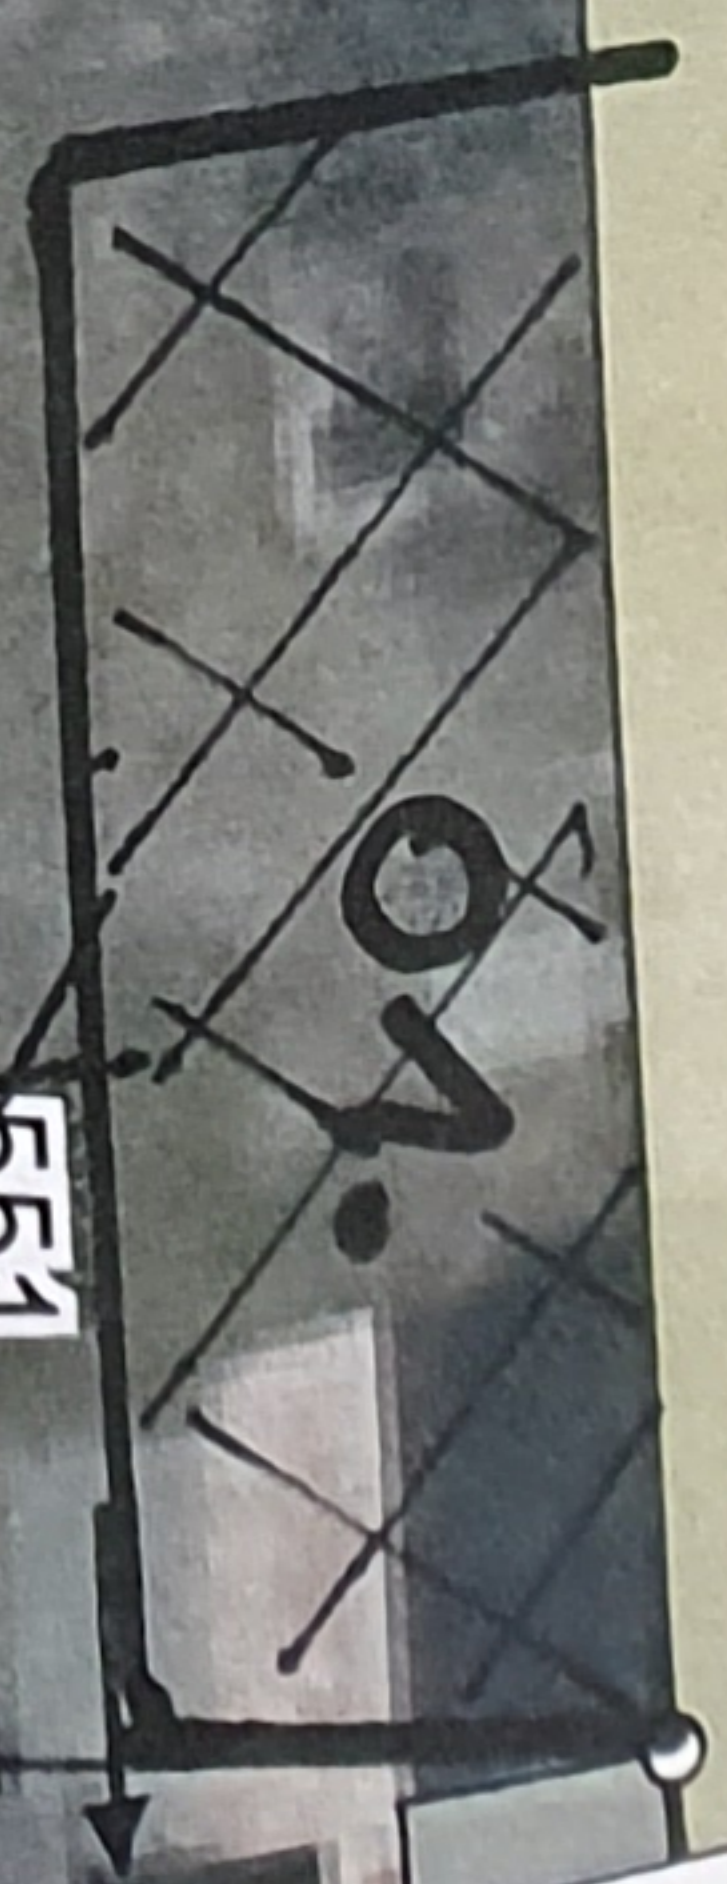


551

Zugang neu

03. - - -

553

Zufahrt vord. ↓

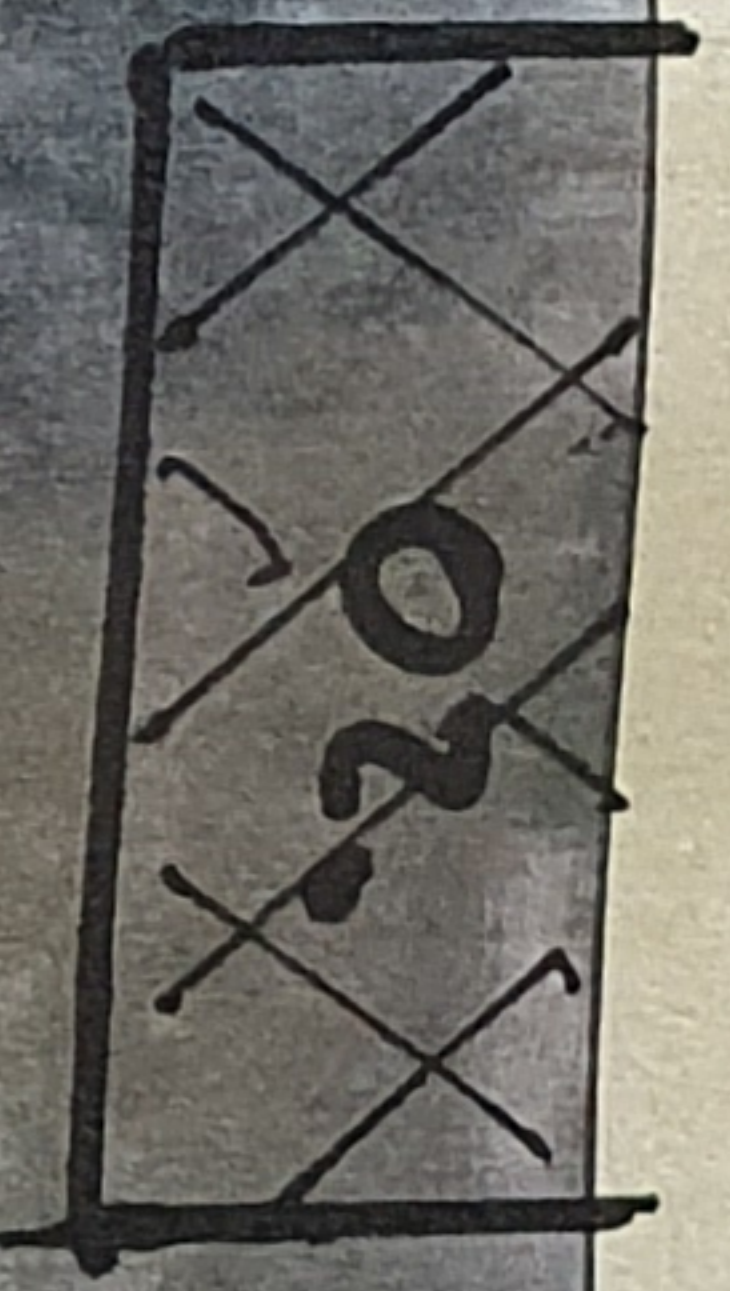

Zugang Kompost



Lärmanlage 05.



Area E

Maßstab

1:250

552