


# Gemeinde Colbitz: Industriepark Colbitz - Süd an der A 14

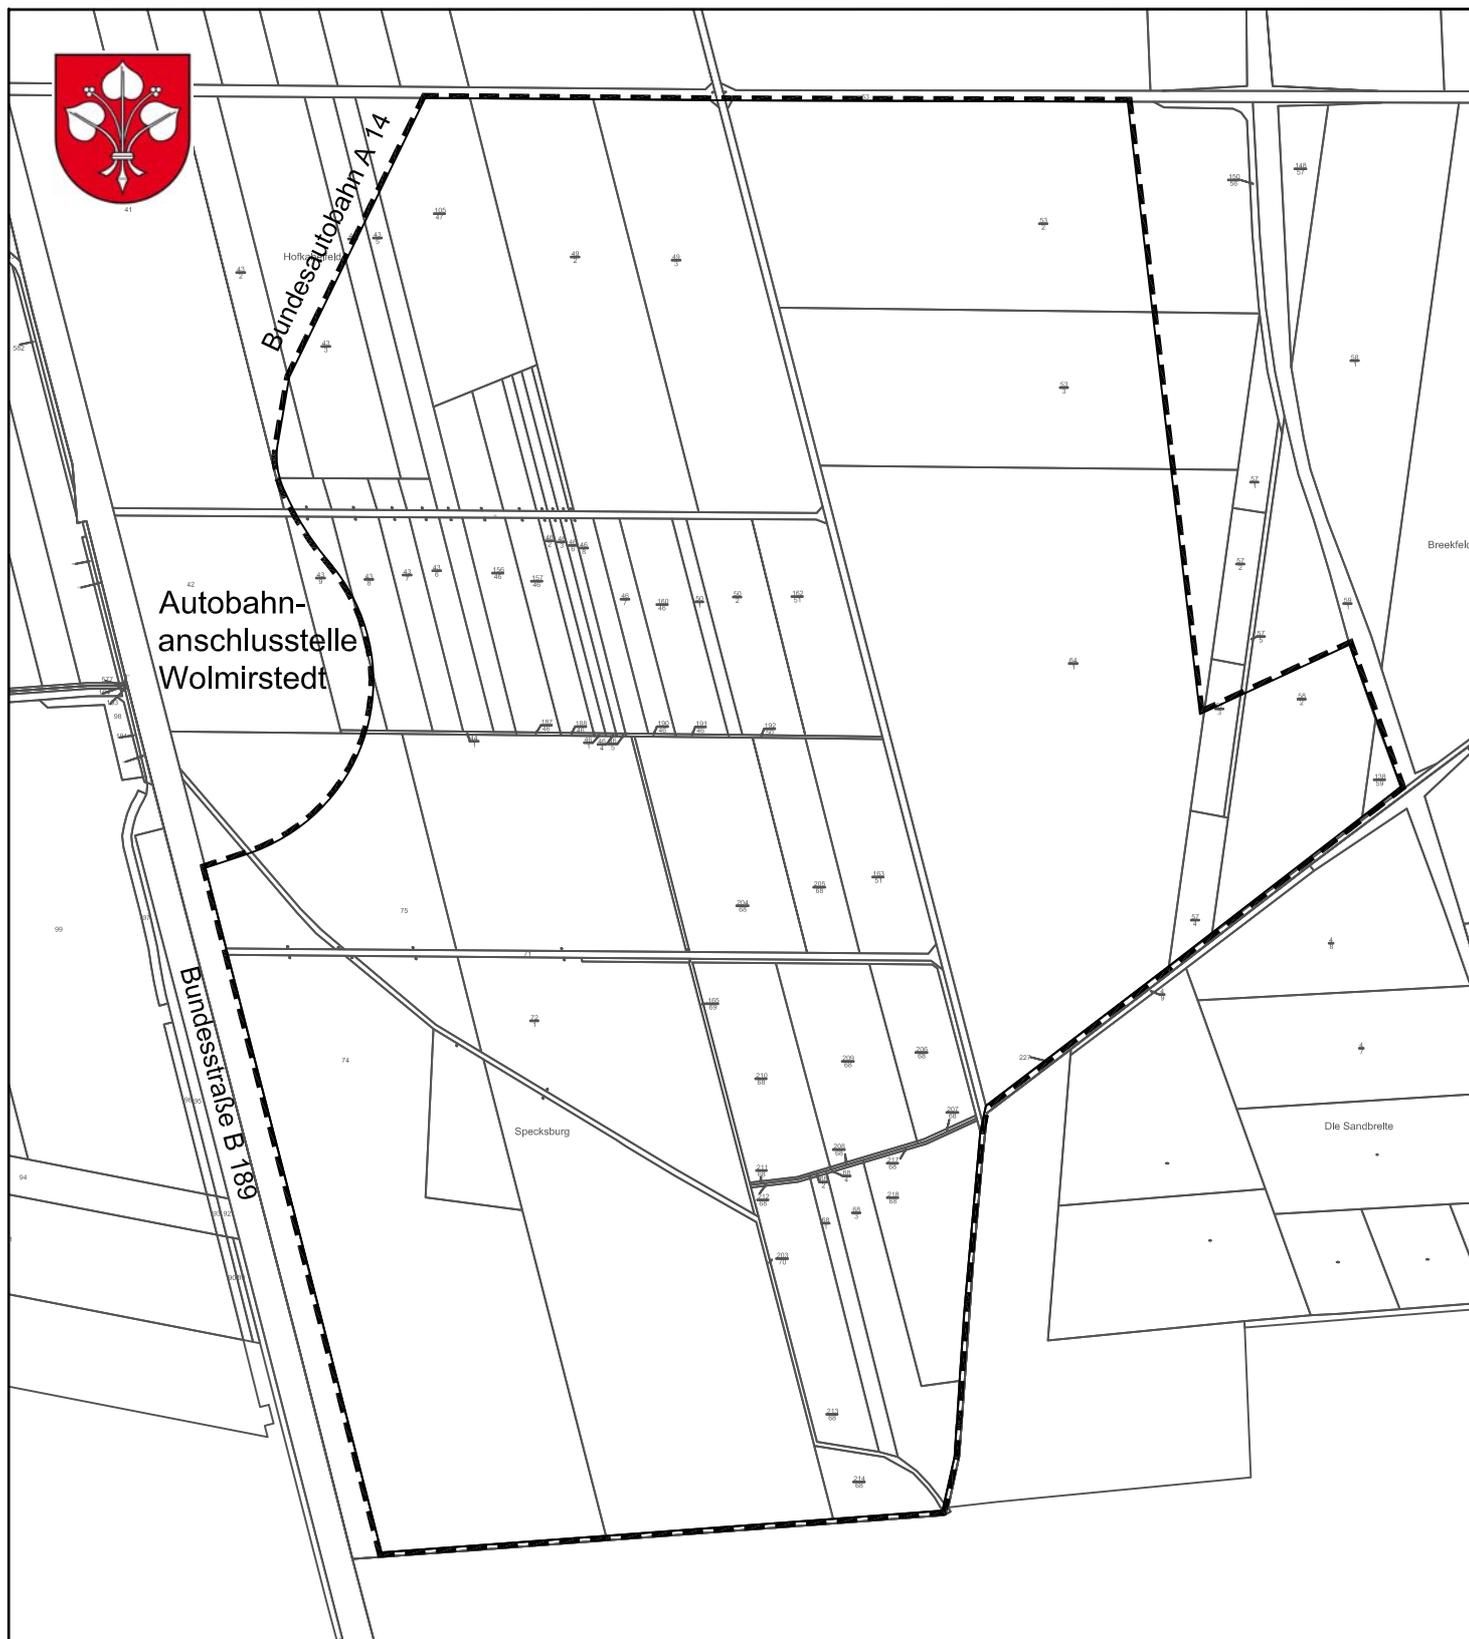

Abgrenzung des räumlichen Geltungsbereiches

Maßstab 1: 5.000      Stand April 2023

Entwicklungsträger: GP Günter Papenburg AG - Rohstoffe

Planer: Büro für Stadt-, Regional- und Dorfplanung, Dipl. Ing J. Funke,

