


Straßenbestandsverzeichnis

- 1) Verzeichnisblatt-Nr.: 1
- 2) Straßenkennung/-Nr.: 1
- 3) des: Gemeinde Burgstall
(Name des Bauträgers)
- 4) Bezeichnung der Straße: Alte Poststraße
Flur(e): 2; 8
Flurstück(e): 484; 121/ 17, 124
- 5) Geändert am:
- 6a) Als betrieblich-öffentliche
Straße nach Prüfung festgestellt
und übergeleitet aufgrund
des Ratsbeschlusses vom:
- 6b) gewidmet am:
- 7) eingezogen am:
- 8) umgestuft am:
- 9) Widmungsbeschränkungen:
- 10) Eigentumsrechtl. Hinweise:
- 11) Verknüpfungen zu anderen
Verzeichnissen unter:
- 12) von: Lange Wiese
- 13) nach: Waldweg
- 14) Länge in m: 190
- 15) fr. Strecke = FS/
Ortsdf. = OD: OD
- 16) Baulast Dritter: nein
- Fußwege**
- 17) einseitig in m: 583
- 18) beidseitig in m: 57
- unselbstständige Radwege**
- 19) einseitig in m: 440
- 20) beidseitig in m: nein
- 21) Bemerkungen: letzte bauliche Änderung: 1992
- 22) Angelegt am: 17.06.2019
Unterschrift:

- 23) Abgeschlossen am:
Unterschrift:
- 24) Fortgeführt am:
Unterschrift:

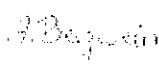

119/22




Burgstall, Alte Poststraße


Bearbeitung	T. Steppan
Ausgabedatum	22.10.2018
Maßstab	1:3.173


Straßenbestandsverzeichnis

- 1) Verzeichnisblatt-Nr.: 2
- 2) Straßenkennung/-Nr.: 2
- 3) des: Gemeinde Burgstall
(Name des Bauträgers) OT Dolle
- 4) Bezeichnung der Straße: Zur Dollbrücke
Flur(e): 1
Flurstück(e) 125
- 5) Geändert am:
- 6a) Als betrieblich-öffentliche
Straße nach Prüfung festgestellt
und übergeleitet aufgrund
des Ratsbeschlusses vom:
- 6b) gewidmet am: 15.12.2008
- 7) eingezogen am:
- 8) umgestuft am:
- 9) Widmungsbeschränkungen:
- 10) Eigentumsrechtl. Hinweise:
- 11) Verknüpfungen zu anderen
Verzeichnissen unter:
- 12) von: Lindenstraße
- 13) nach: Feldweg
- 14) Länge in m: 162
- 15) fr. Strecke = FS/
Ortsdf. = OD: OD
- 16) Baulast Dritter: nein
- Fußwege**
- 17) einseitig in m: nein
- 18) beidseitig in m: nein
- unselbstständige Radwege**
- 19) einseitig in m: nein
- 20) beidseitig in m: nein
- 21) Bemerkungen: letzte bauliche Änderung: 1990
- 22) Angelegt am: 17.01.2024
Unterschrift: 
- 23) Abgeschlossen am:
Unterschrift:
- 24) Fortgeführt am:
Unterschrift:

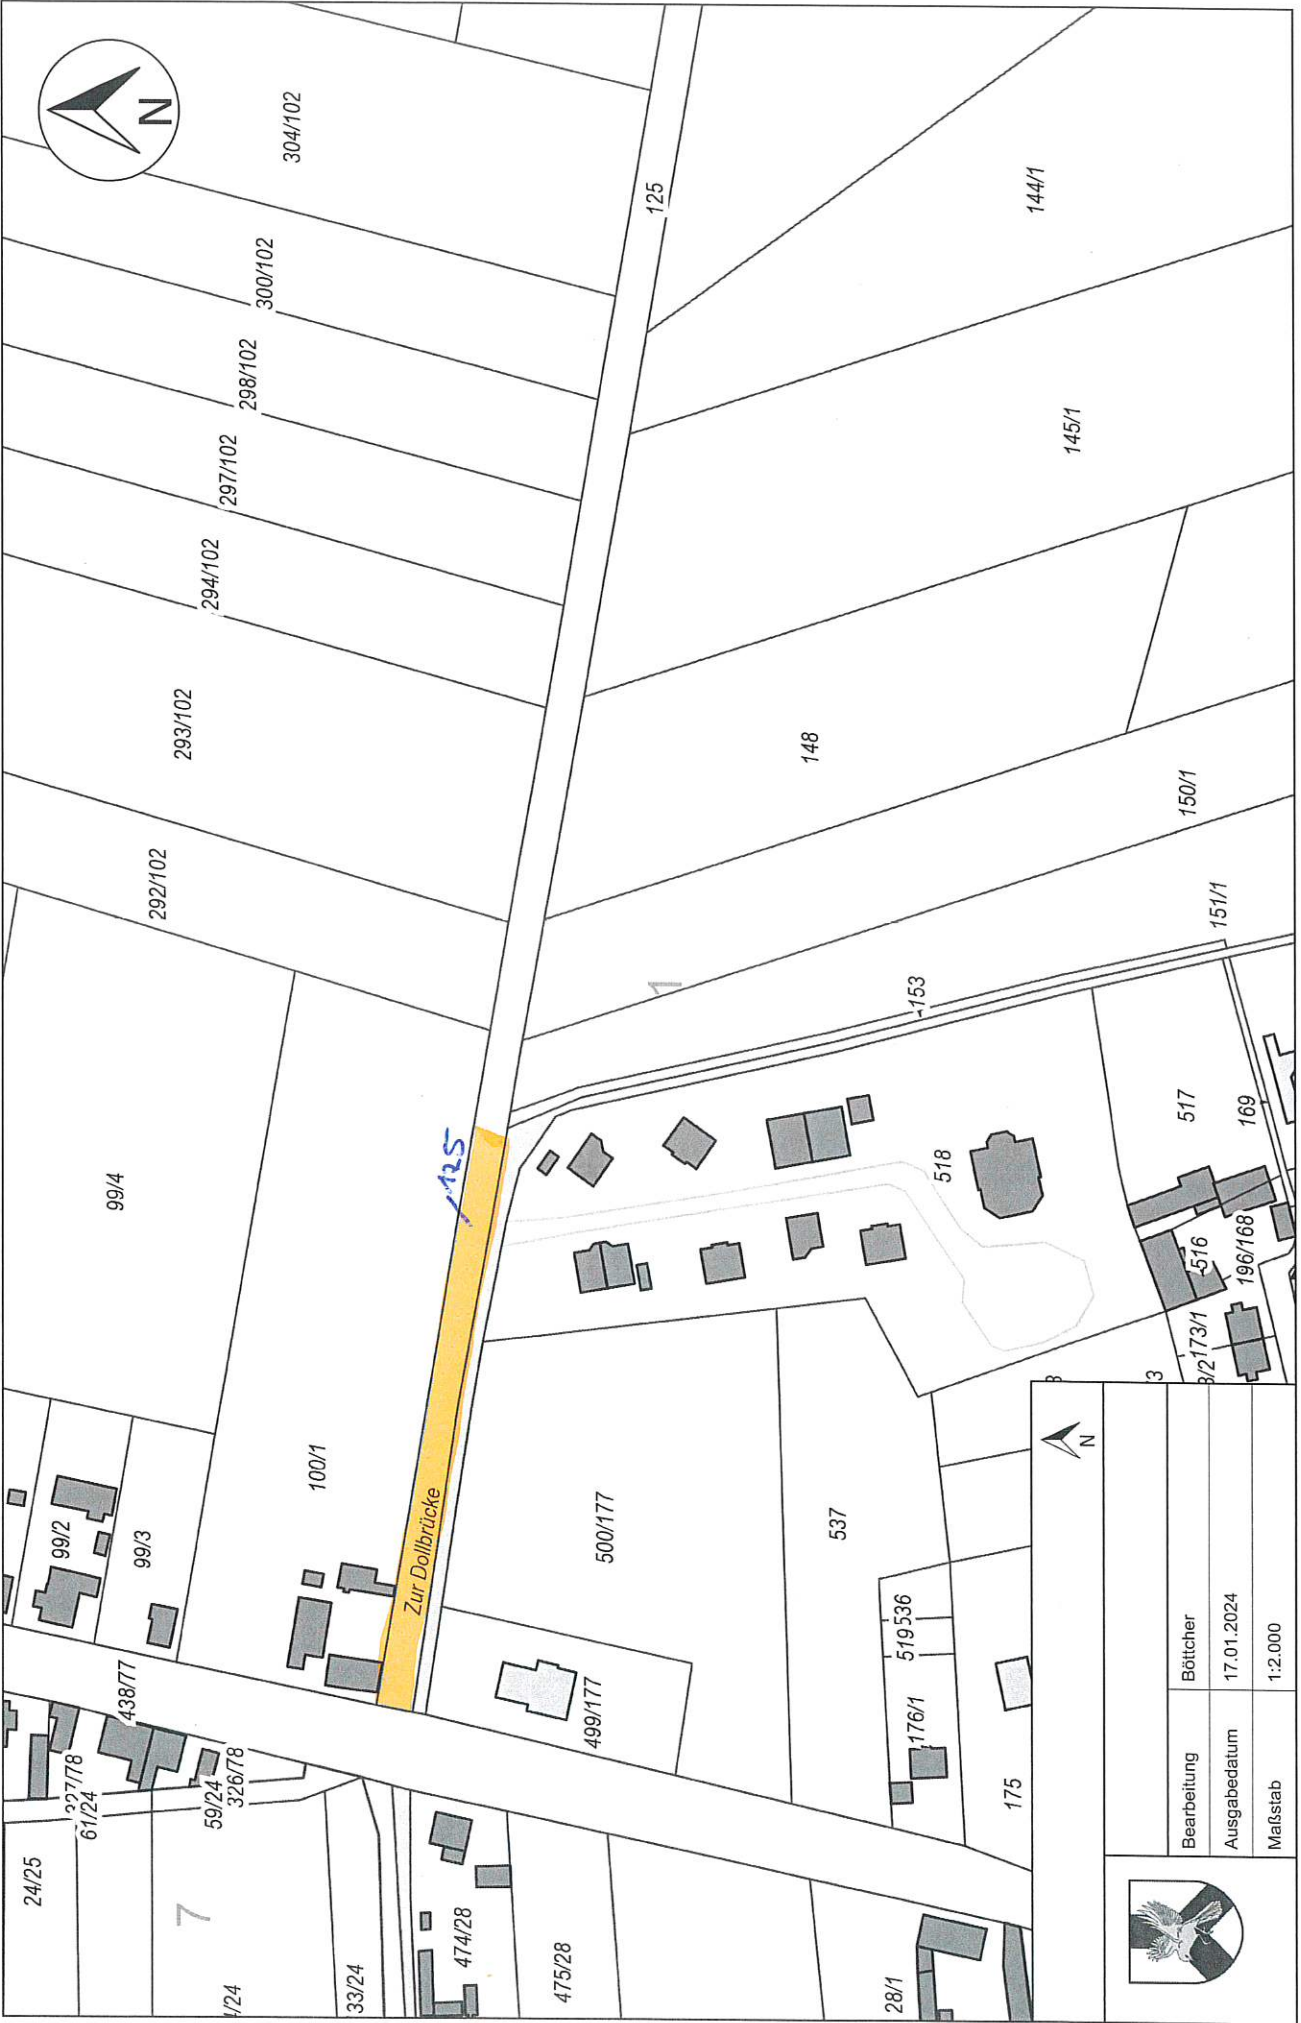

Straßenbestandsverzeichnis

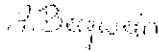- 1) Verzeichnisblatt-Nr.: 3
- 2) Straßenkennung/-Nr.: 3
- 3) des: Gemeinde Burgstall
(Name des Bauträgers)
- 4) Bezeichnung der Straße: Bergstraße
Flur(e): 2
Flurstück(e): 77/ 1, 91, 483, 500
- 5) Geändert am:
- 6a) Als betrieblich-öffentliche
Straße nach Prüfung festgestellt
und übergeleitet aufgrund
des Ratsbeschlusses vom:
- 6b) gewidmet am:
- 7) eingezogen am:
- 8) umgestuft am:
- 9) Widmungsbeschränkungen:
- 10) Eigentumsrechtl. Hinweise:
- 11) Verknüpfungen zu anderen
Verzeichnissen unter:
- 12) von: Lange Wiese
- 13) nach: Waldweg
- 14) Länge in m: 126
- 15) fr. Strecke = FS/
Ortsdf. = OD: OD
- 16) Baulast Dritter: nein
- Fußwege**
- 17) einseitig in m: nein
- 18) beidseitig in m: nein
- unselbstständige Radwege**
- 19) einseitig in m: nein
- 20) beidseitig in m: nein
- 21) Bemerkungen: letzte bauliche Änderung: 1994
- 22) Angelegt am: 17.06.2019
Unterschrift: 
- 23) Abgeschlossen am:
Unterschrift:
- 24) Fortgeführt am:
Unterschrift:

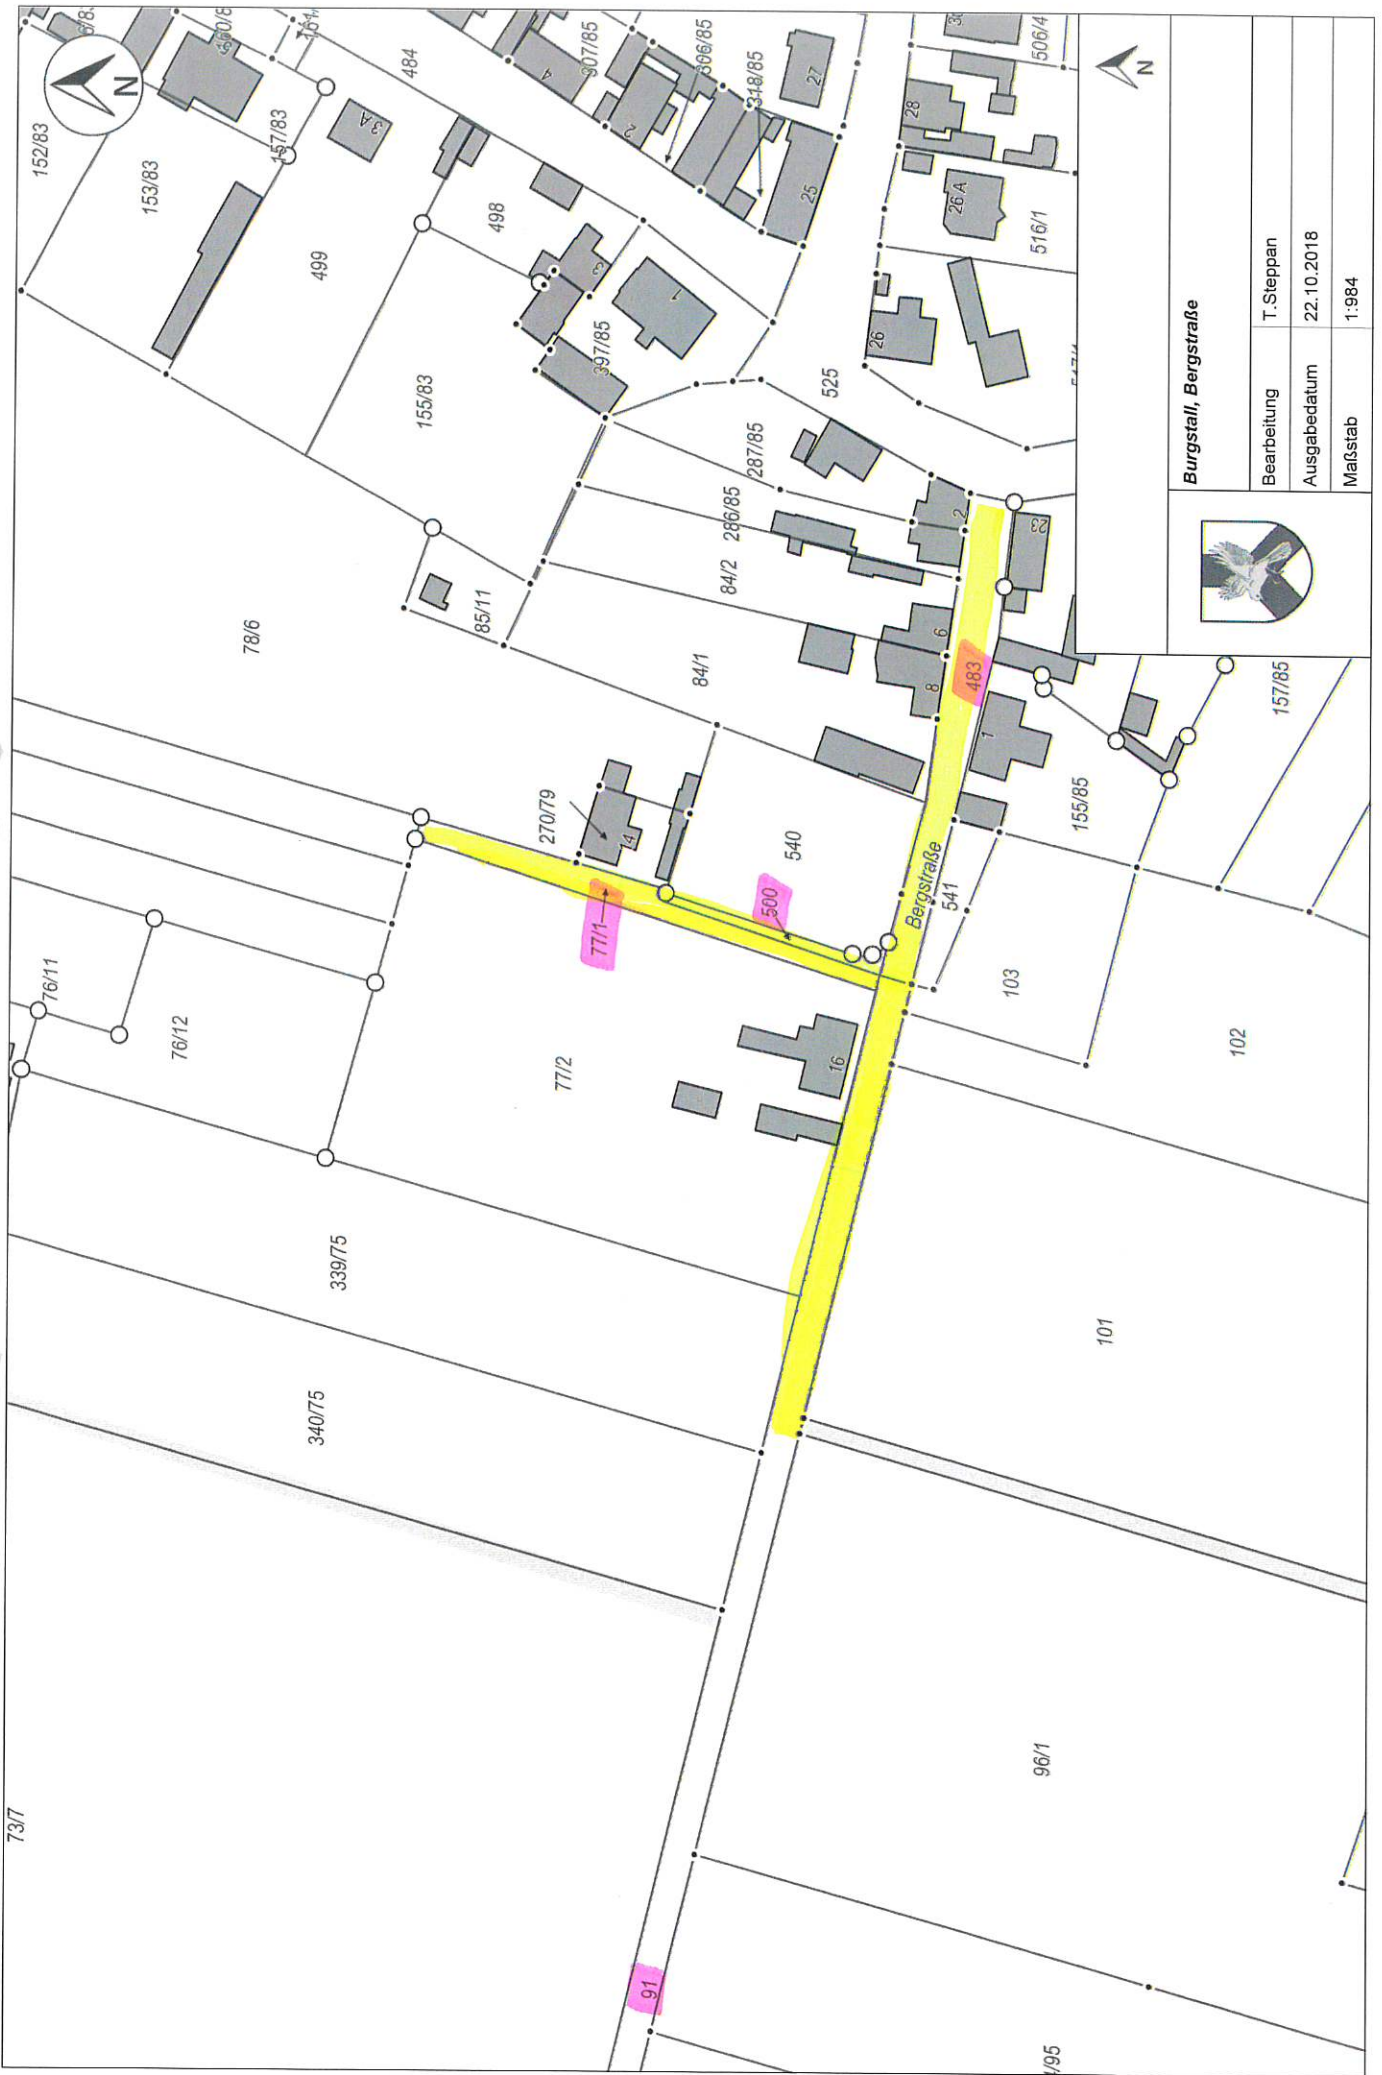


Burgstall, Bergstraße

Bearbeitung	T. Steppan
Ausgabedatum	22.10.2018
Maßstab	1:984

Straßenbestandsverzeichnis

- 1) Verzeichnisblatt-Nr.: 4
- 2) Straßenkennung/-Nr.: 4
- 3) des: Gemeinde Burgstall
(Name des Bauträgers) OT Dolle
- 4) Bezeichnung der Straße: Braune-Hirsch-Straße
Flur(e): 1
Flurstück(e): 436/168, 435/168
- 5) Geändert am:
- 6a) Als betrieblich-öffentliche
Straße nach Prüfung festgestellt
und übergeleitet aufgrund
des Ratsbeschlusses vom:
- 6b) gewidmet am:
- 7) eingezogen am:
- 8) umgestuft am:
- 9) Widmungsbeschränkungen:
- 10) Eigentumsrechtl. Hinweise:
- 11) Verknüpfungen zu anderen
Verzeichnissen unter:
- 12) von: Lindenstraße
- 13) nach: Braune-Hirsch-Straße
- 14) Länge in m: 200
- 15) fr. Strecke = FS/ OD
Ortsdf. = OD:
- 16) Baulast Dritter: nein
- Fußwege**
- 17) einseitig in m: nein
- 18) beidseitig in m: nein
- unselbstständige Radwege**
- 19) einseitig in m: nein
- 20) beidseitig in m: nein
- 21) Bemerkungen: letzte bauliche Änderung: 1990
- 22) Angelegt am: 17.06.2019
Unterschrift:

- 23) Abgeschlossen am:
Unterschrift:
- 24) Fortgeführt am:
Unterschrift:

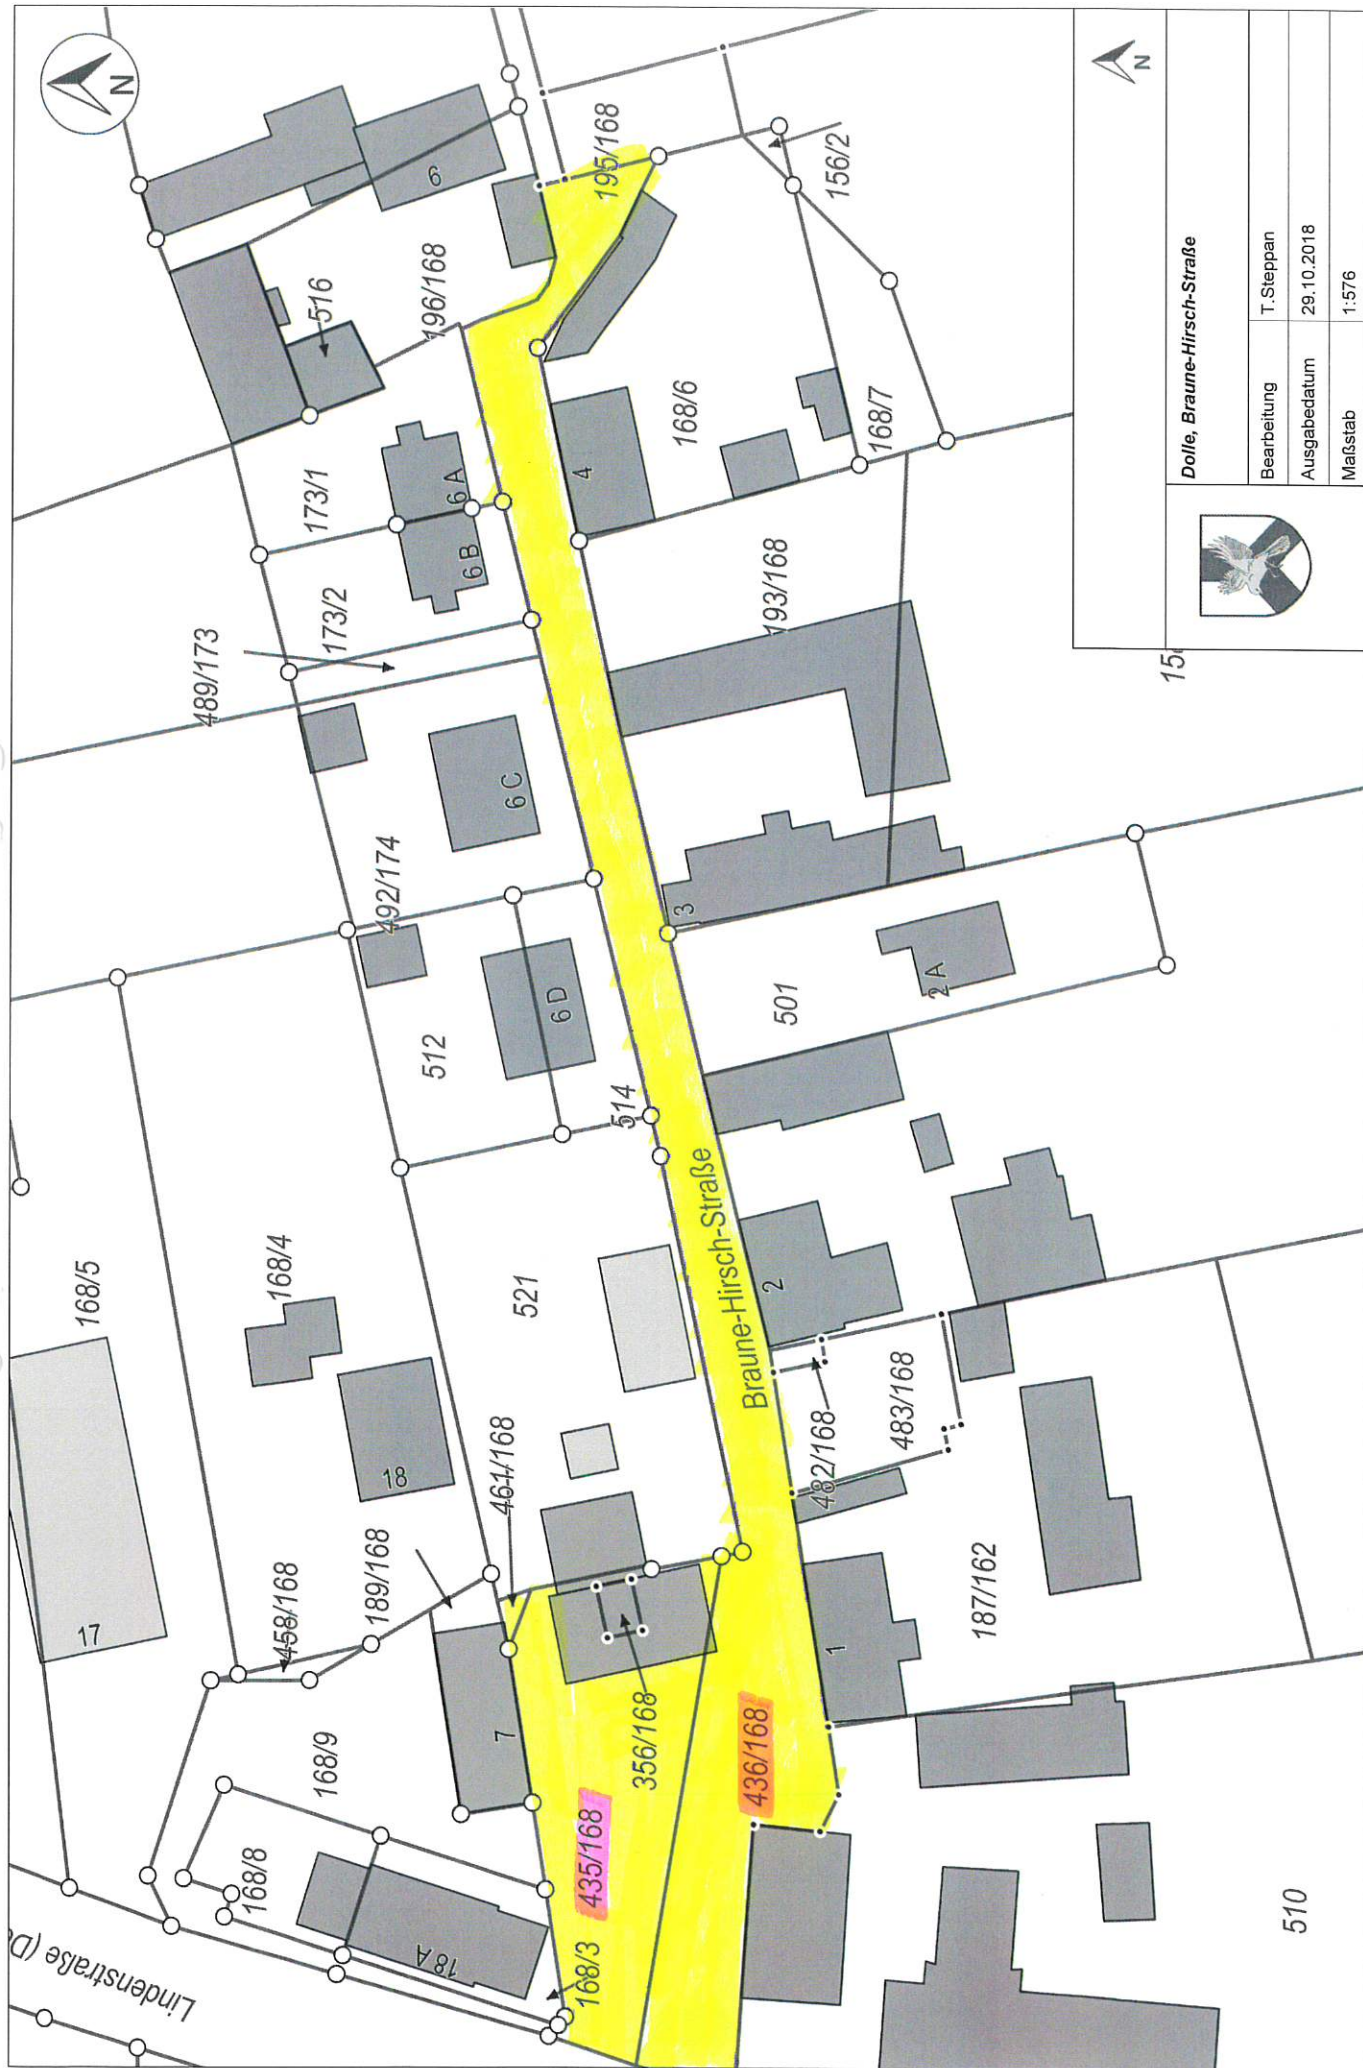


Dolle, Braune-Hirsch-Straße



Bearbeitung	T. Steppan
Ausgabedatum	29.10.2018
Maßstab	1:576

Straßenbestandsverzeichnis

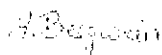- 1) Verzeichnisblatt-Nr.: 5
- 2) Straßenkennung/-Nr.: 5
- 3) des: Gemeinde Burgstall
(Name des Bauträgers) OT Dolle
- 4) Bezeichnung der Straße: Förstereisiedlung
- Flur(e): 7
- Flurstück(e): 138/29
- 5) Geändert am:
- 6a) Als betrieblich-öffentliche
Straße nach Prüfung festgestellt
und übergeleitet aufgrund
des Ratsbeschlusses vom:
- 6b) gewidmet am:
- 7) eingezogen am:
- 8) umgestuft am:
- 9) Widmungsbeschränkungen:
- 10) Eigentumsrechtl. Hinweise:
- 11) Verknüpfungen zu anderen
Verzeichnissen unter:
- 12) von: Burgstaller Straße
- 13) nach: Förstereisiedlung
- 14) Länge in m: 100
- 15) fr. Strecke = FS/
Ortsdf. = OD: OD
- 16) Baulast Dritter: nein
- Fußwege**
- 17) einseitig in m: nein
- 18) beidseitig in m: nein
- unselbstständige Radwege**
- 19) einseitig in m: nein
- 20) beidseitig in m: nein
- 21) Bemerkungen: letzte bauliche Änderung: 1990
- 22) Angelegt am: 17.06.2019
Unterschrift: 
- 23) Abgeschlossen am:
Unterschrift:
- 24) Fortgeführt am:
Unterschrift:



Dolle, Förstersiedlung

Bearbeitung	T. Steppan
Ausgabedatum	06.11.2018
Maßstab	1:693

Straßenbestandsverzeichnis

- 1) Verzeichnisblatt-Nr.: 6
- 2) Straßenkennung/-Nr.: 6
- 3) des: Gemeinde Burgstall
(Name des Bauträgers) OT Dolle
- 4) Bezeichnung der Straße: Forststraße
Flur(e): 7
Flurstück(e): 59/24, 61/24, 65/24, 66/24, 67/24, 92/24, 93/24, 94/24
- 5) Geändert am:
- 6a) Als betrieblich-öffentliche
Straße nach Prüfung festgestellt
und übergeleitet aufgrund
des Ratsbeschlusses vom:
- 6b) gewidmet am:
- 7) eingezogen am:
- 8) umgestuft am:
- 9) Widmungsbeschränkungen:
- 10) Eigentumsrechtl. Hinweise:
- 11) Verknüpfungen zu anderen
Verzeichnissen unter:
- 12) von: Lindenstraße
- 13) nach: Zuwegung Festplatz
- 14) Länge in m: 280
- 15) fr. Strecke = FS/
Ortsdf. = OD: OD
- 16) Baulast Dritter: nein
- Fußwege**
- 17) einseitig in m: nein
- 18) beidseitig in m: nein
- unselbstständige Radwege**
- 19) einseitig in m: nein
- 20) beidseitig in m: nein
- 21) Bemerkungen: letzte bauliche Änderung: 1990
- 22) Angelegt am: 17.06.2019
Unterschrift: *A. Bogen*
- 23) Abgeschlossen am:
Unterschrift:
- 24) Fortgeführt am:
Unterschrift:



Dolle, Forststraße	
Bearbeitung	T. Steppan
Ausgabedatum	06.11.2018
Maßstab	1:1.797


Straßenbestandsverzeichnis

- 1) Verzeichnisblatt-Nr.: 7
- 2) Straßenkennung/-Nr.: 7
- 3) des: Gemeinde Burgstall
(Name des Bauträgers) OT Cröchern
- 4) Bezeichnung der Straße: Gartenstraße
Flur(e): 2
Flurstück(e): 478, 485
- 5) Geändert am:
- 6a) Als betrieblich-öffentliche
Straße nach Prüfung festgestellt
und übergeleitet aufgrund
des Ratsbeschlusses vom:
- 6b) gewidmet am:
- 7) eingezogen am:
- 8) umgestuft am:
- 9) Widmungsbeschränkungen:
- 10) Eigentumsrechtl. Hinweise:
- 11) Verknüpfungen zu anderen
Verzeichnissen unter:
- 12) von: Ulmenallee
- 13) nach: Gartenstraße
- 14) Länge in m: 140
- 15) fr. Strecke = FS/
Ortsdf. = OD: OD
- 16) Baulast Dritter: nein
- Fußwege**
- 17) einseitig in m: 50
- 18) beidseitig in m: nein
- unselbstständige Radwege**
- 19) einseitig in m: nein
- 20) beidseitig in m: nein
- 21) Bemerkungen: letzte bauliche Änderung: 1997
- 22) Angelegt am: 17.06.2019
Unterschrift:
A. B. B. B.
- 23) Abgeschlossen am:
Unterschrift:
- 24) Fortgeführt am:
Unterschrift:

Straßenbestandsverzeichnis

- 1) Verzeichnisblatt-Nr.: 8
- 2) Straßenkennung/-Nr.: 8
- 3) des: Gemeinde Burgstall
(Name des Bauträgers)
- 4) Bezeichnung der Straße: Grüner Weg
Flur(e): 3
Flurstück(e): 307/88
- 5) Geändert am:
- 6a) Als betrieblich-öffentliche
Straße nach Prüfung festgestellt
und übergeleitet aufgrund
des Ratsbeschlusses vom:
- 6b) gewidmet am:
- 7) eingezogen am:
- 8) umgestuft am:
- 9) Widmungsbeschränkungen:
- 10) Eigentumsrechtl. Hinweise:
- 11) Verknüpfungen zu anderen
Verzeichnissen unter:
- 12) von: Rogätzer Straße
- 13) nach: Unter den Eichen
- 14) Länge in m: 190
- 15) fr. Strecke = FS/
Ortsdf. = OD: OD
- 16) Baulast Dritter: nein
- Fußwege**
- 17) einseitig in m: nein
- 18) beidseitig in m: nein
- unselbstständige Radwege**
- 19) einseitig in m: nein
- 20) beidseitig in m: nein
- 21) Bemerkungen: letzte bauliche Änderung: 1997
- 22) Angelegt am: 17.06.2019
Unterschrift:

- 23) Abgeschlossen am:
Unterschrift:
- 24) Fortgeführt am:
Unterschrift:

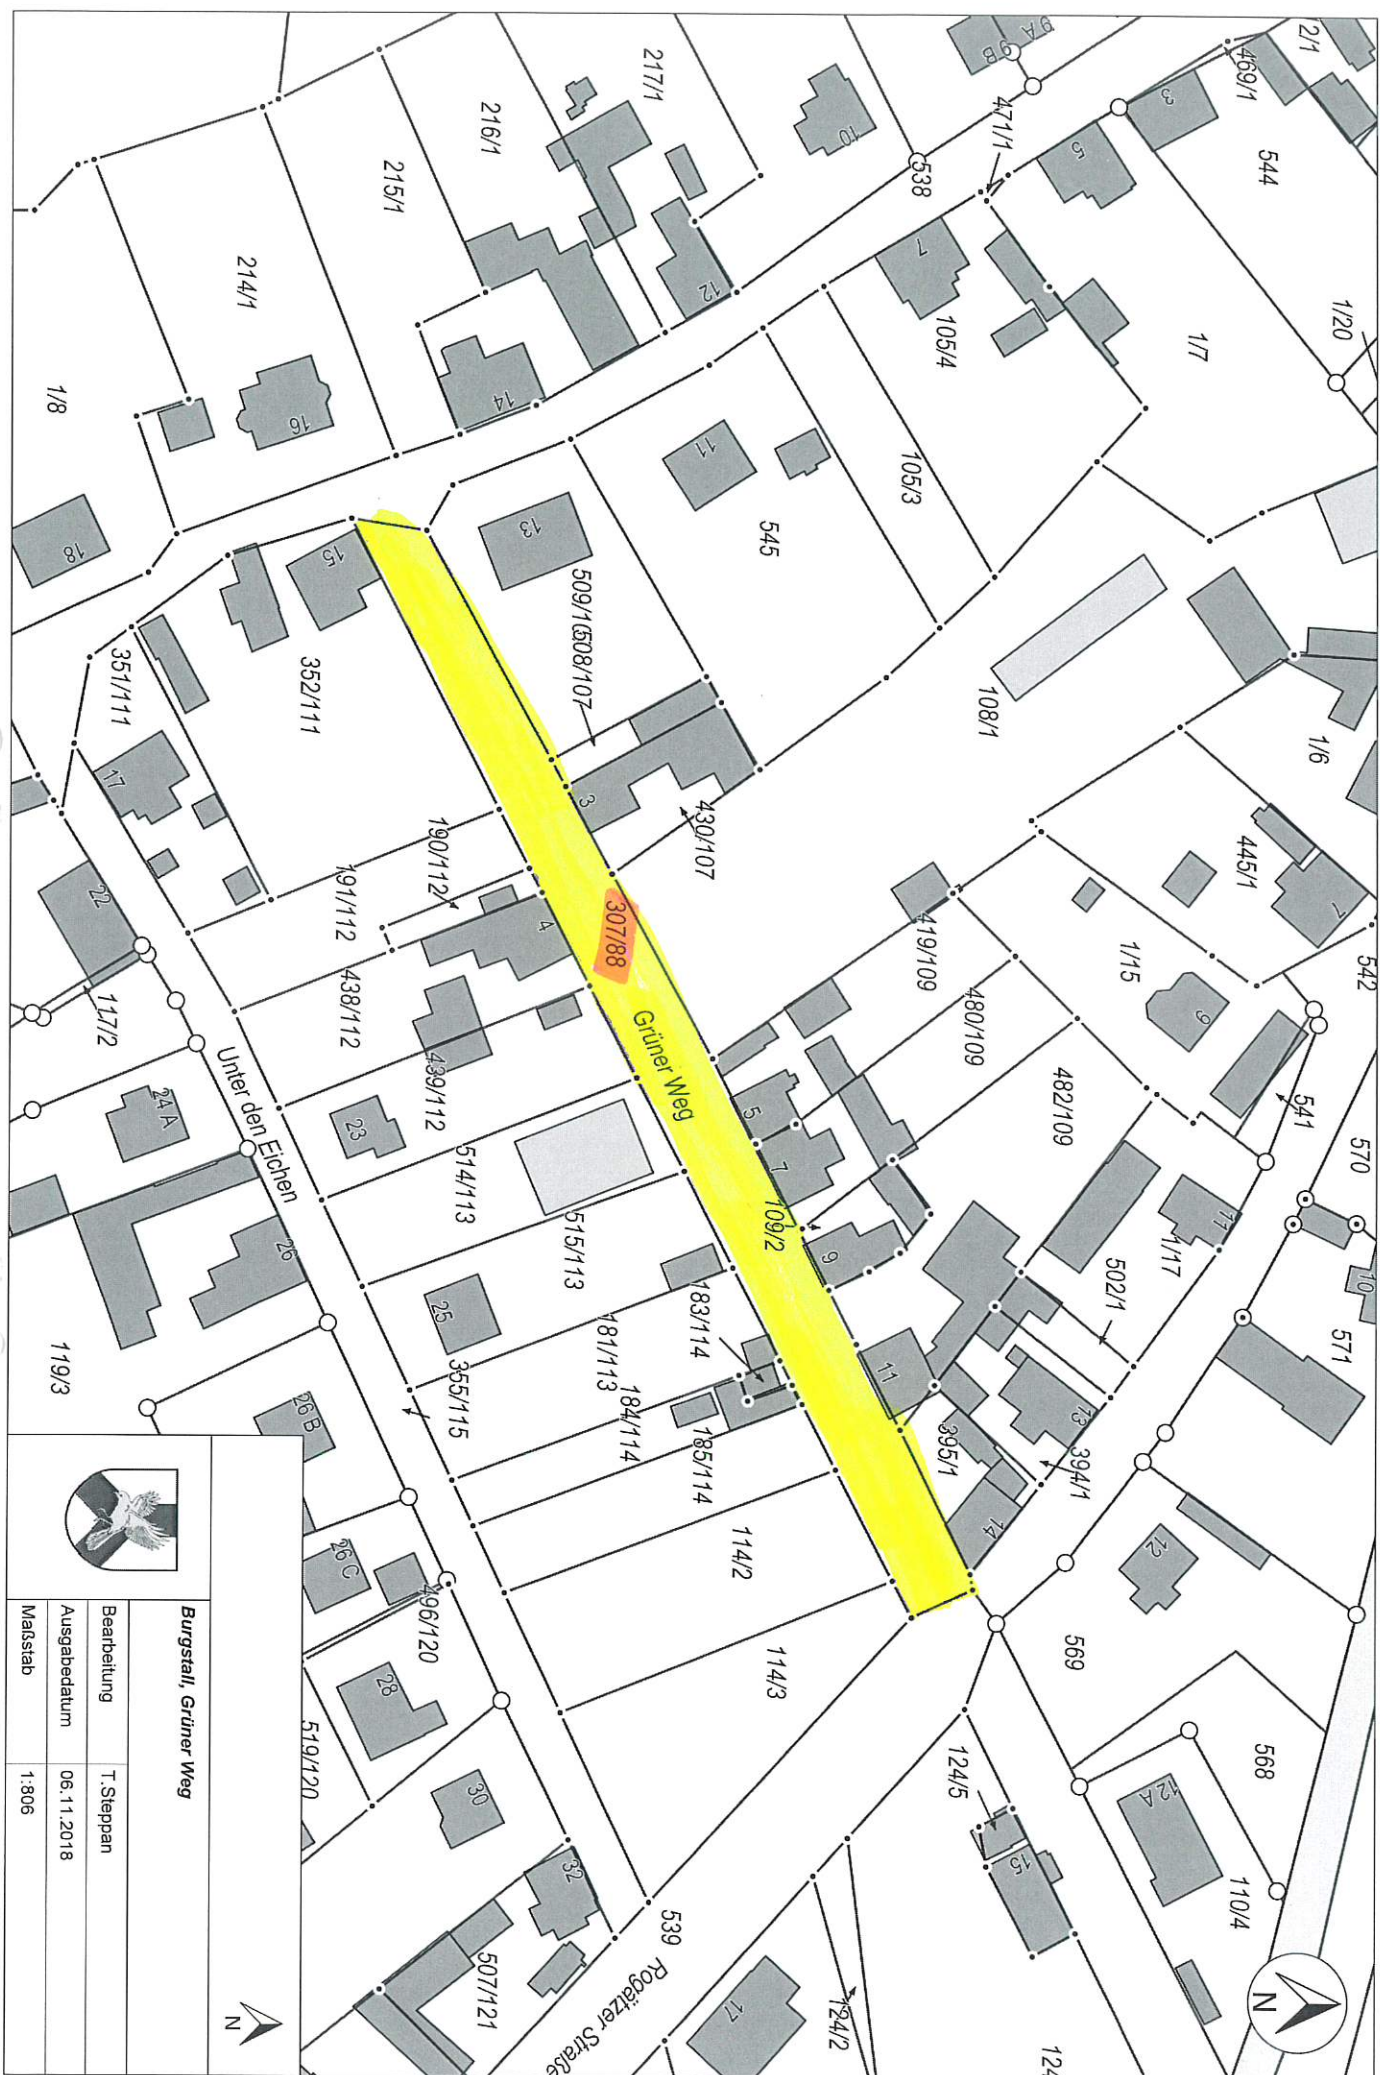


Burgtail, Grüner Weg


Bearbeitung T. Steppan

Ausgabedatum 06.11.2018

Maßstab 1:806

Straßenbestandsverzeichnis

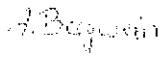- 1) Verzeichnisblatt-Nr.: 9
- 2) Straßenkennung/-Nr.: 9
- 3) des: Gemeinde Burgstall
(Name des Bauträgers)
- 4) Bezeichnung der Straße: Im Winkel
Flur(e): 2
Flurstück(e): 474
- 5) Geändert am:
- 6a) Als betrieblich-öffentliche
Straße nach Prüfung festgestellt
und übergeleitet aufgrund
des Ratsbeschlusses vom:
- 6b) gewidmet am:
- 7) eingezogen am:
- 8) umgestuft am:
- 9) Widmungsbeschränkungen:
- 10) Eigentumsrechtl. Hinweise:
- 11) Verknüpfungen zu anderen
Verzeichnissen unter:
- 12) von: Lindenstraße
- 13) nach: Mühlengraben
- 14) Länge in m: 100
- 15) fr. Strecke = FS/
Ortsdf. = OD: OD
- 16) Baulast Dritter: nein
- Fußwege**
- 17) einseitig in m: 55
- 18) beidseitig in m: nein
- unselbstständige Radwege**
- 19) einseitig in m: nein
- 20) beidseitig in m: nein
- 21) Bemerkungen: letzte bauliche Änderung: 1958
- 22) Angelegt am: 17.06.2019
Unterschrift: 
- 23) Abgeschlossen am:
Unterschrift:
- 24) Fortgeführt am:
Unterschrift:

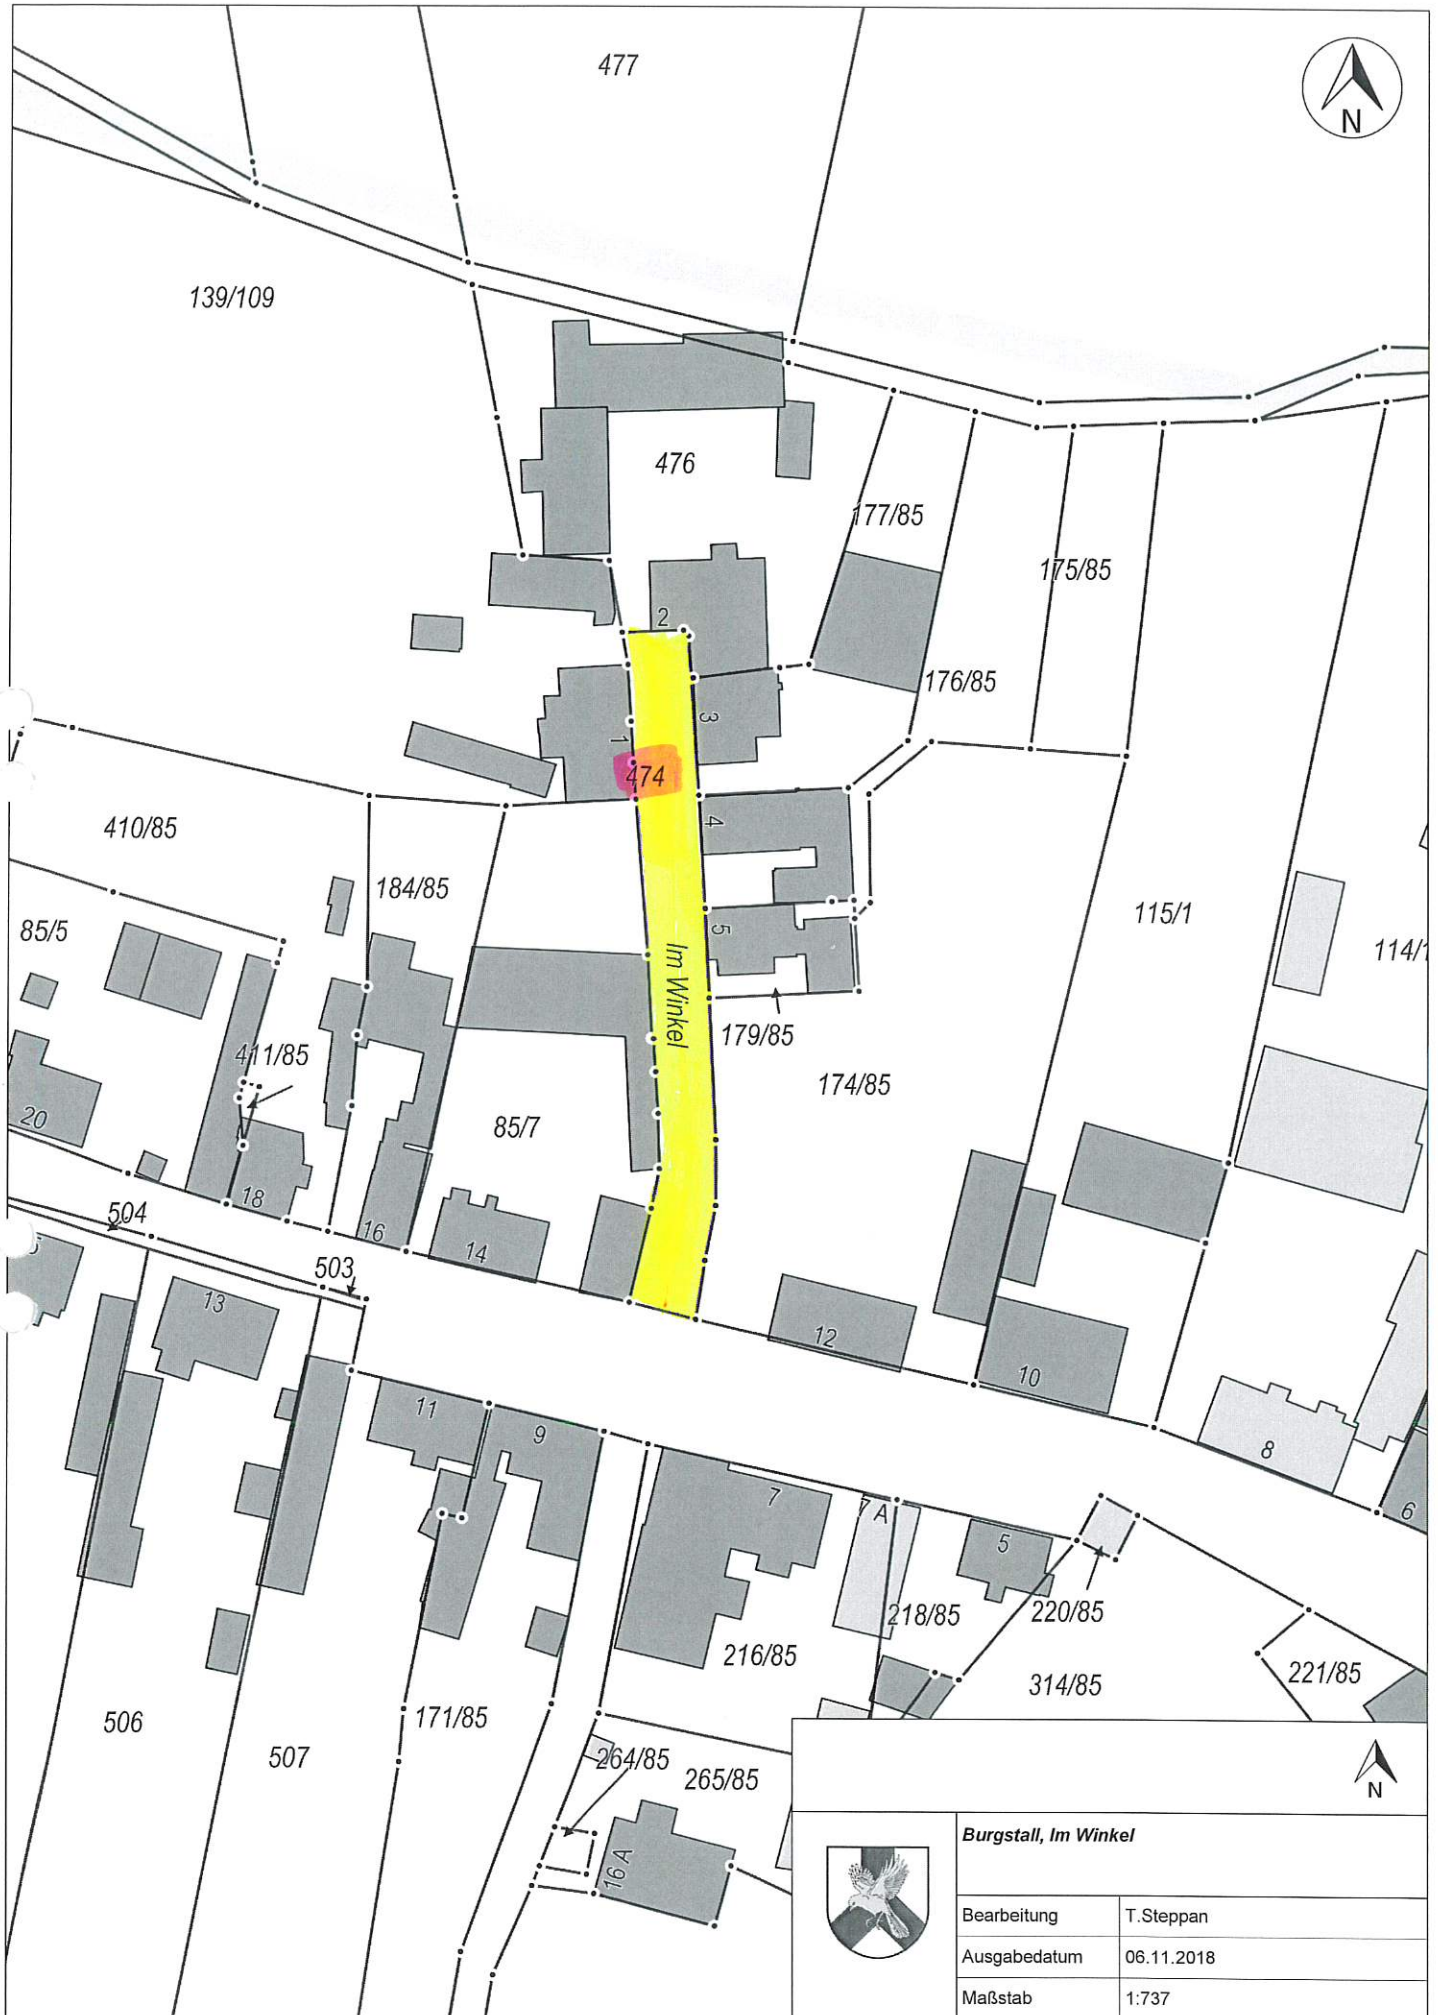


Burgstall, Im Winkel

Bearbeitung	T.Steppan
Ausgabedatum	06.11.2018
Maßstab	1:737

Straßenbestandsverzeichnis

- 1) Verzeichnisblatt-Nr.: 10
- 2) Straßenkennung/-Nr.: 10
- 3) des: Gemeinde Burgstall
(Name des Bauträgers) OT Dolle
- 4) Bezeichnung der Straße: Jacobstraße
Flur(e): 2
Flurstück(e): 9/1, 10/1, 251/11, 514, 100
- 5) Geändert am:
- 6a) Als betrieblich-öffentliche
Straße nach Prüfung festgestellt
und übergeleitet aufgrund
des Ratsbeschlusses vom:
- 6b) gewidmet am:
- 7) eingezogen am:
- 8) umgestuft am:
- 9) Widmungsbeschränkungen:
- 10) Eigentumsrechtl. Hinweise:
- 11) Verknüpfungen zu anderen
Verzeichnissen unter:
- 12) von: Magdeburger Straße
- 13) nach: Kastanienstraße
- 14) Länge in m: 380
- 15) fr. Strecke = FS/
Ortsdf. = OD: OD
- 16) Baulast Dritter: nein
- Fußwege**
- 17) einseitig in m: nein
- 18) beidseitig in m: nein
- unselbstständige Radwege**
- 19) einseitig in m: nein
- 20) beidseitig in m: nein
- 21) Bemerkungen: letzte bauliche Änderung: 1994
- 22) Angelegt am: 17.06.2019
Unterschrift: 
- 23) Abgeschlossen am:
Unterschrift:
- 24) Fortgeführt am:
Unterschrift:

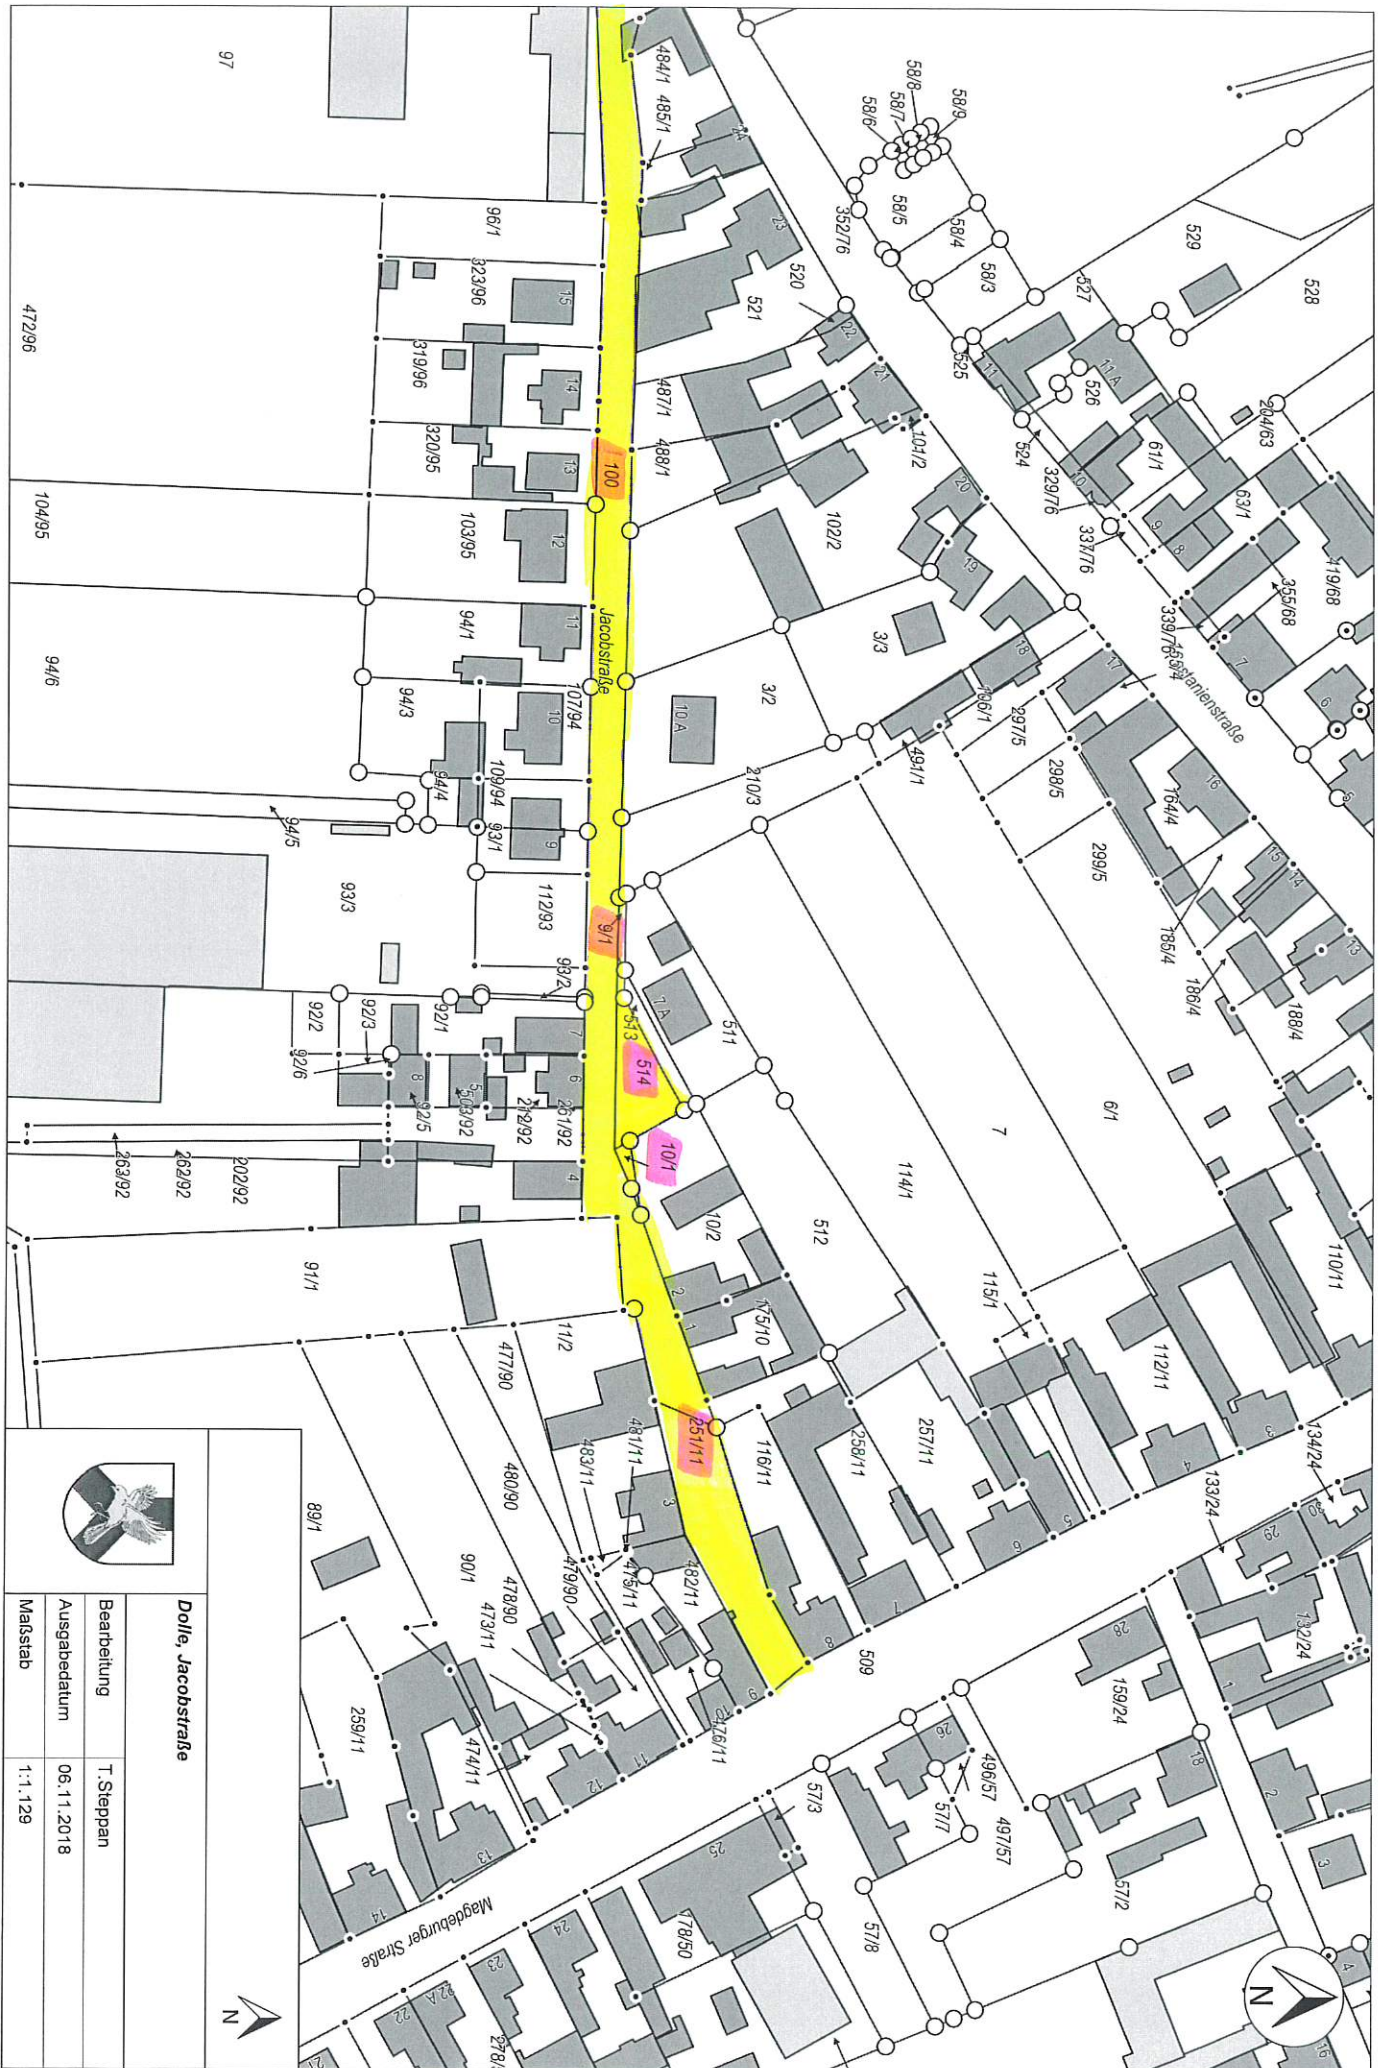


Dolle, Jacobstraße


Bearbeitung T. Steppan

Ausgabedatum 06.11.2018

Maßstab 1:1.129

Straßenbestandsverzeichnis

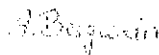
- 1) Verzeichnisblatt-Nr.: 11
- 2) Straßenkennung/-Nr.: 11
- 3) des: Gemeinde Burgstall
(Name des Bauträgers) OT Dolle
- 4) Bezeichnung der Straße: Kastanienstraße
Flur(e): 1; 6
Flurstück(e): 352/76; 7/109, 7/185, 9/2
- 5) Geändert am:
- 6a) Als betrieblich-öffentliche
Straße nach Prüfung festgestellt
und übergeleitet aufgrund
des Ratsbeschlusses vom:
- 6b) gewidmet am:
- 7) eingezogen am:
- 8) umgestuft am:
- 9) Widmungsbeschränkungen:
- 10) Eigentumsrechtl. Hinweise:
- 11) Verknüpfungen zu anderen
Verzeichnissen unter:
- 12) von: Magdeburger Straße
- 13) nach: Pflegeheim Sonnenhof
- 14) Länge in m: 1062
- 15) fr. Strecke = FS/
Ortsdf. = OD: OD
- 16) Baulast Dritter: nein
- Fußwege**
- 17) einseitig in m: 297
- 18) beidseitig in m: 853
- unselbstständige Radwege**
- 19) einseitig in m: nein
- 20) beidseitig in m: nein
- 21) Bemerkungen: letzte bauliche Änderung: 1995
- 22) Angelegt am: 17.06.2019
Unterschrift: 
- 23) Abgeschlossen am:
Unterschrift:
- 24) Fortgeführt am:
Unterschrift:

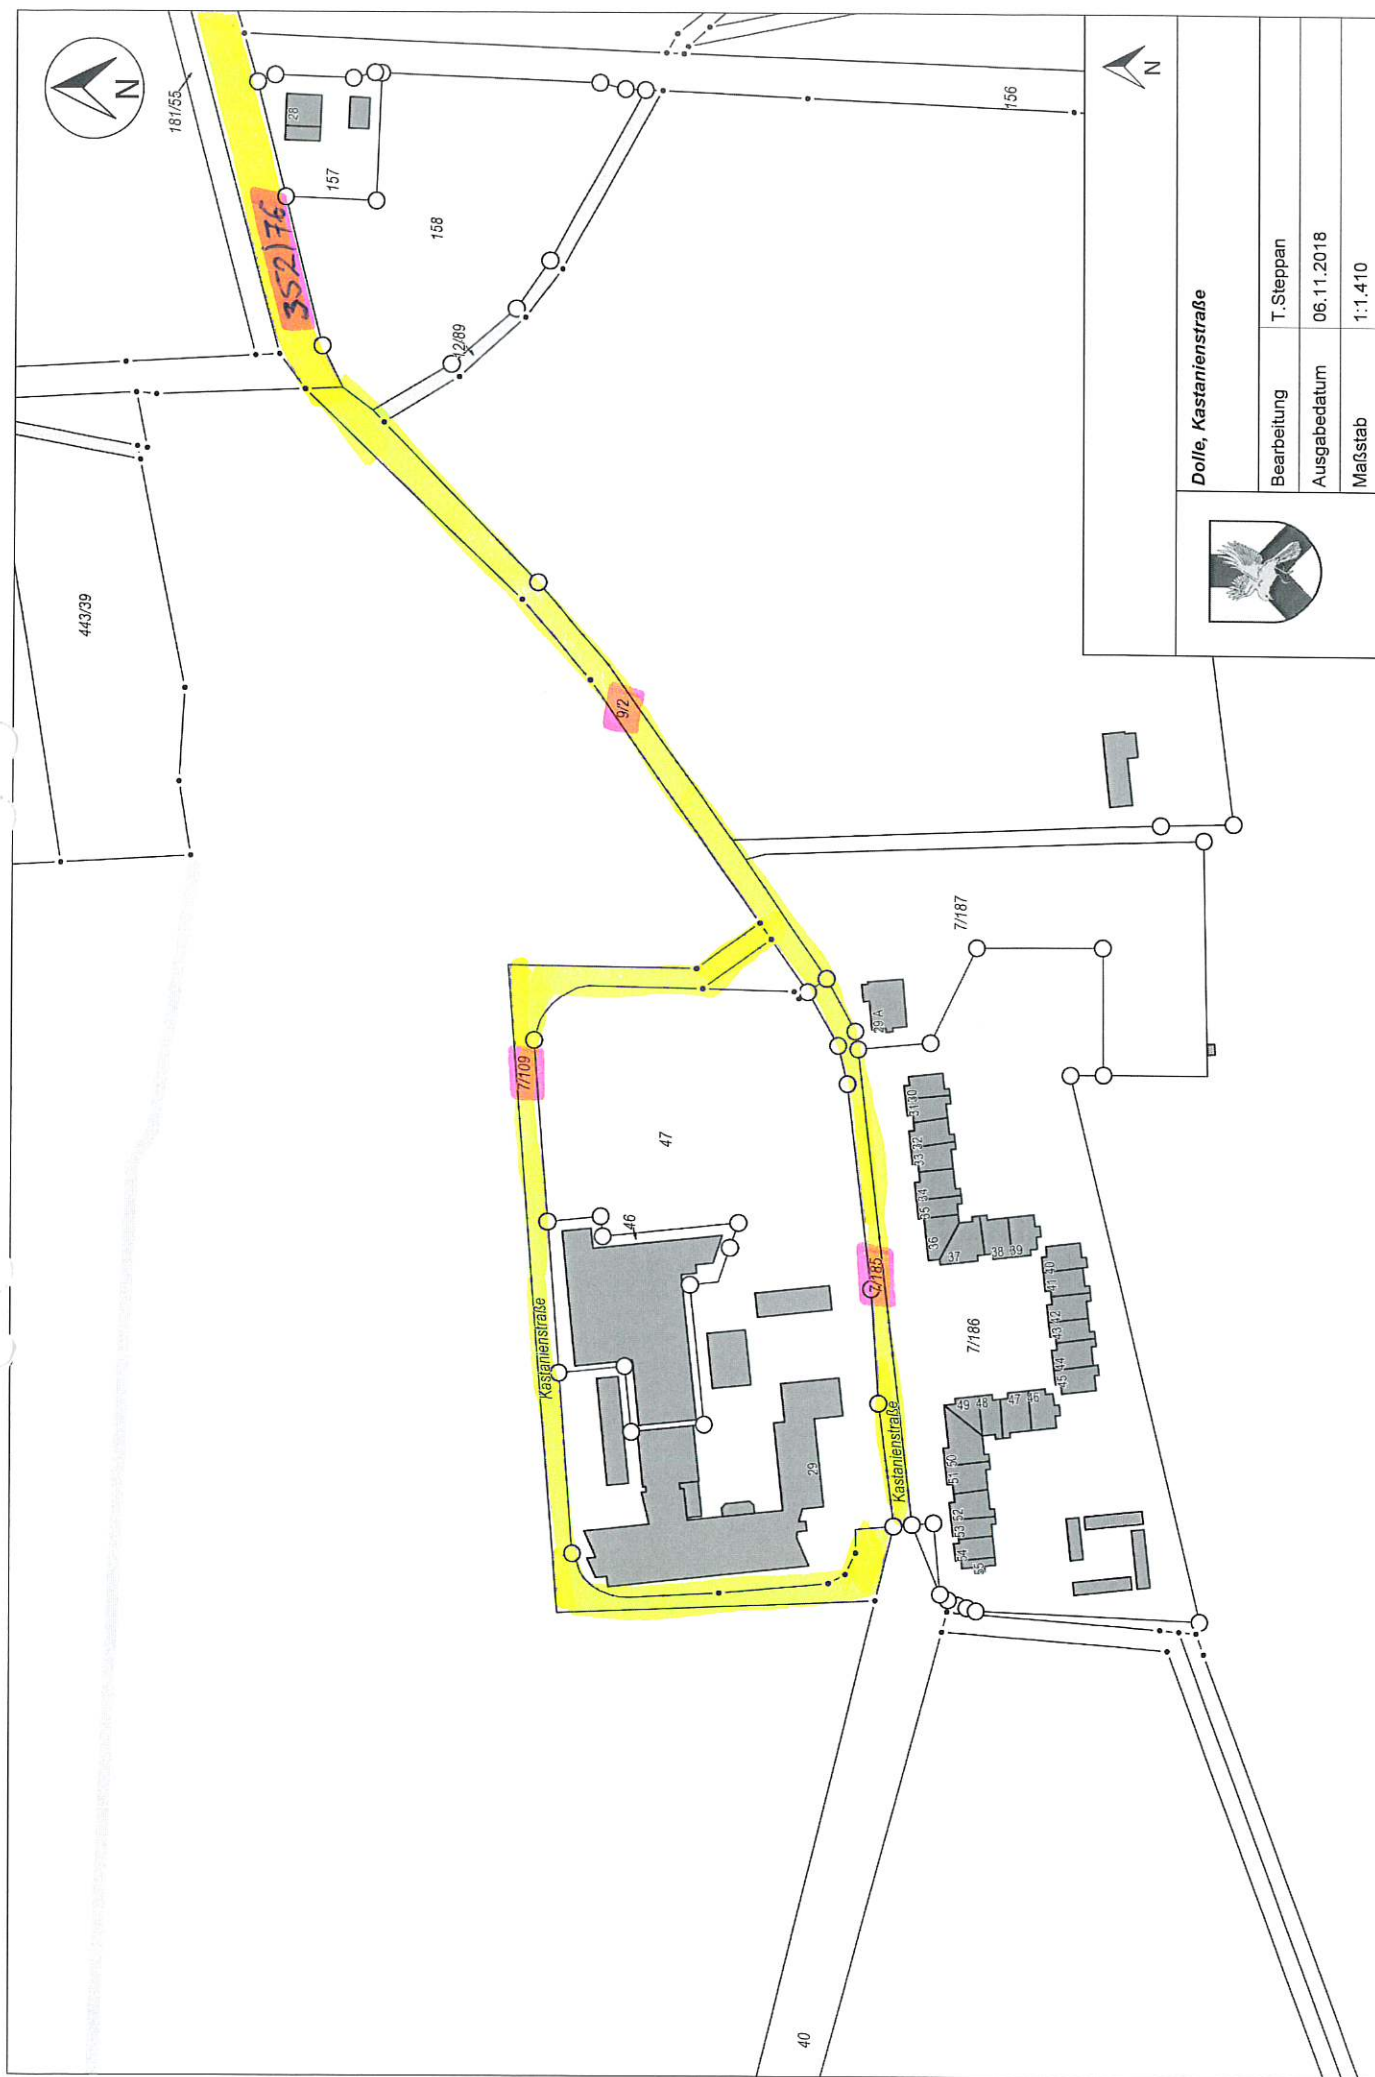

Dolle, Kastanienstraße




Bearbeitung	T. Steppan
Ausgabedatum	06.11.2018
Maßstab	1:1.410

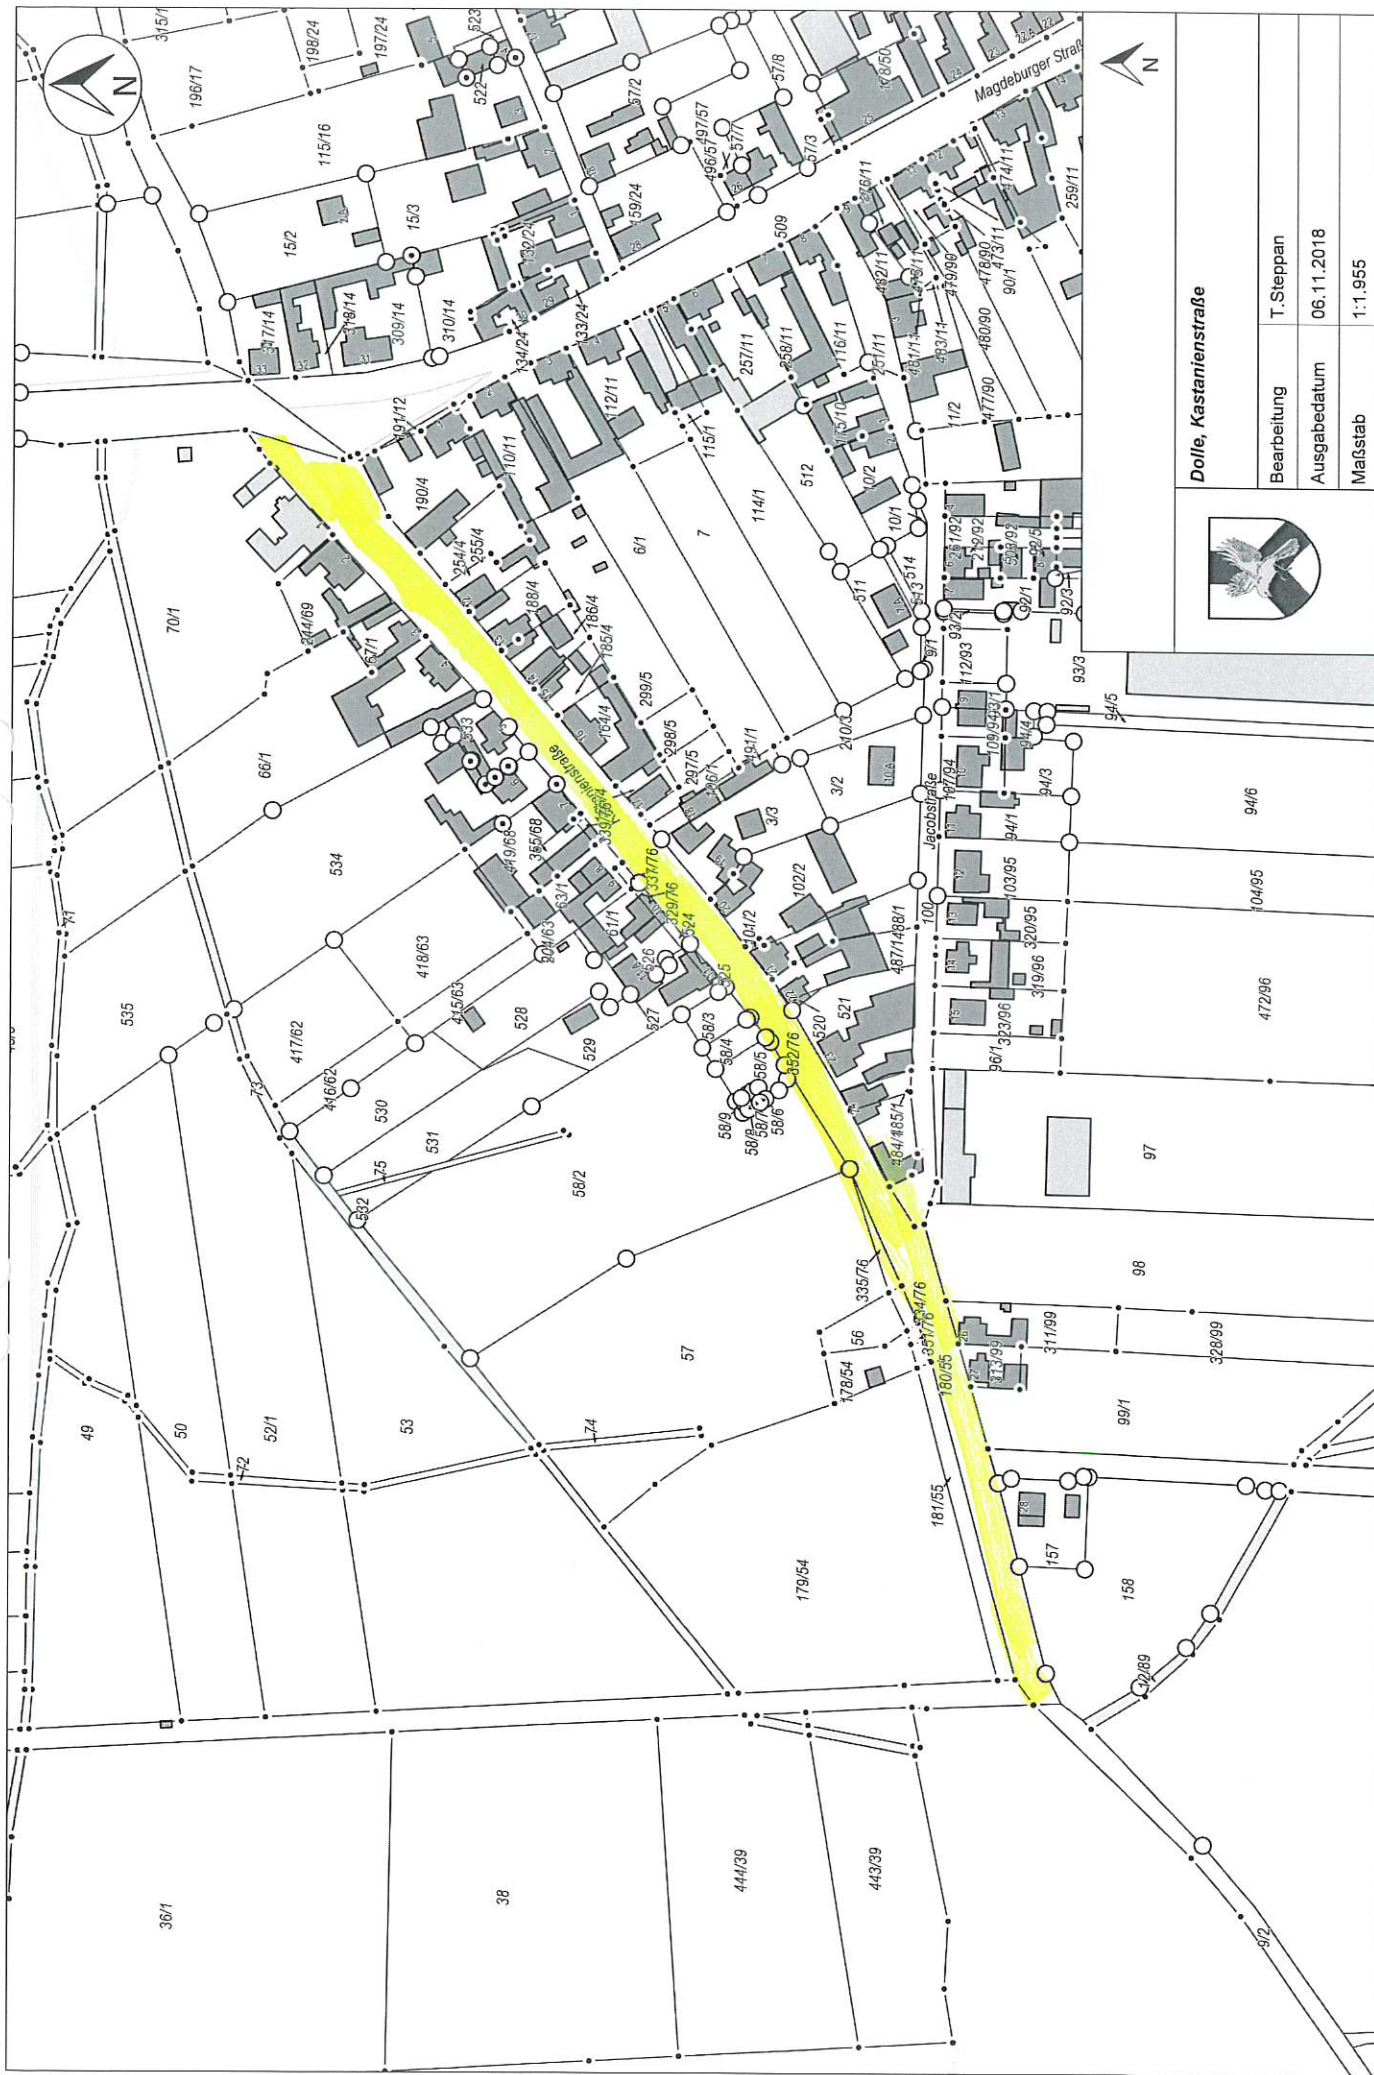


Dolle, Kastanienstraße

Bearbeitung	T. Steppan
Ausgabedatum	06.11.2018
Maßstab	1:1.955

Straßenbestandsverzeichnis

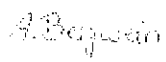- 1) Verzeichnisblatt-Nr.: 12
- 2) Straßenkennung/-Nr.: 12
- 3) des: Gemeinde Burgstall
(Name des Bauträgers) OT Cröchern
- 4) Bezeichnung der Straße: Kleines Ende
Flur(e): 2
Flurstück(e): 472
- 5) Geändert am:
- 6a) Als betrieblich-öffentliche
Straße nach Prüfung festgestellt
und übergeleitet aufgrund
des Ratsbeschlusses vom:
- 6b) gewidmet am:
- 7) eingezogen am:
- 8) umgestuft am:
- 9) Widmungsbeschränkungen:
- 10) Eigentumsrechtl. Hinweise:
- 11) Verknüpfungen zu anderen
Verzeichnissen unter:
- 12) von: Gartenstraße
- 13) nach: Dorfstraße
- 14) Länge in m: 100
- 15) fr. Strecke = FS/
Ortsdf. = OD: OD
- 16) Baulast Dritter: nein
- Fußwege**
- 17) einseitig in m: 100
- 18) beidseitig in m: nein
- unselbstständige Radwege**
- 19) einseitig in m: nein
- 20) beidseitig in m: nein
- 21) Bemerkungen: letzte bauliche Änderung: 1975
- 22) Angelegt am: 17.06.2019
Unterschrift: 
- 23) Abgeschlossen am:
Unterschrift:
- 24) Fortgeführt am:
Unterschrift:

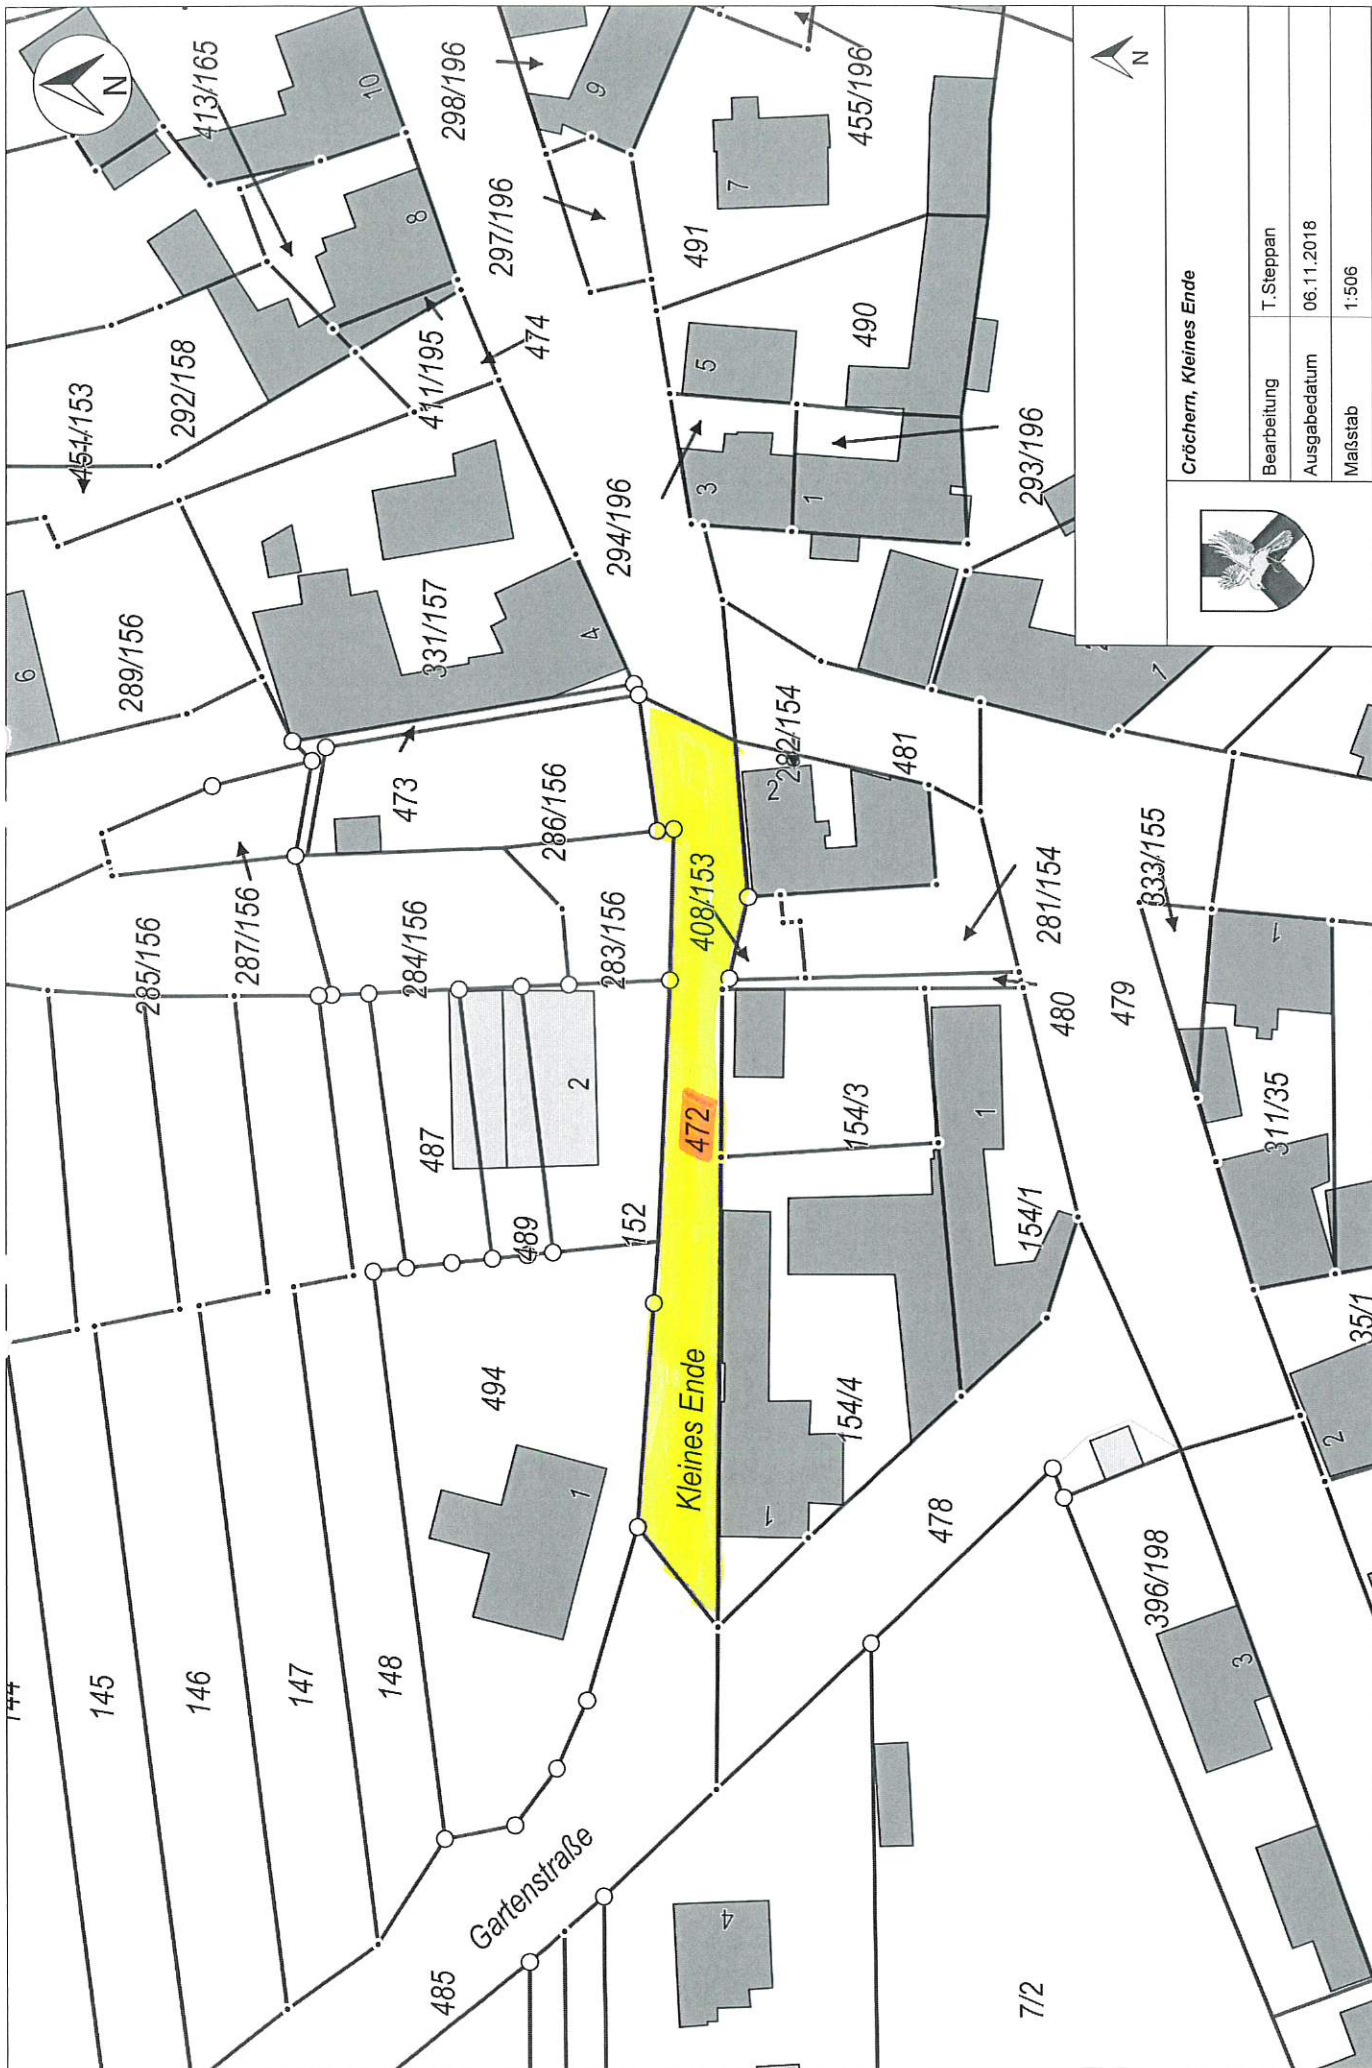

Cröchem, Kleines Ende



Bearbeitung

T. Steppan

Ausgabedatum

06.11.2018

Maßstab

1:506

Straßenbestandsverzeichnis

- 1) Verzeichnisblatt-Nr.: 13
2) Straßenkennung/-Nr.: 13
3) des: Gemeinde Burgstall
(Name des Bauträgers) OT Dolle
4) Bezeichnung der Straße: Lerchenweg
Flur(e): 3
Flurstück(e): 171

5) Geändert am:

6a) Als betrieblich-öffentliche
Straße nach Prüfung festgestellt
und übergeleitet aufgrund
des Ratsbeschlusses vom:

6b) gewidmet am:

7) eingezogen am:

8) umgestuft am:

9) Widmungsbeschränkungen:

10) Eigentumsrechtl. Hinweise:

11) Verknüpfungen zu anderen
Verzeichnissen unter:

12) von: Siedlung

13) nach: Lerchenweg

14) Länge in m: 100

15) fr. Strecke = FS/ OD
Ortsdf. = OD:

16) Baulast Dritter: nein

Fußwege

17) einseitig in m: 100

18) beidseitig in m: nein

unselbstständige Radwege

19) einseitig in m: nein

20) beidseitig in m: nein

21) Bemerkungen: letzte bauliche Änderung: 1999

22) Angelegt am: 17.06.2019

Unterschrift:


[Handwritten signature]

23) Abgeschlossen am:

Unterschrift:

24) Fortgeführt am:

Unterschrift:

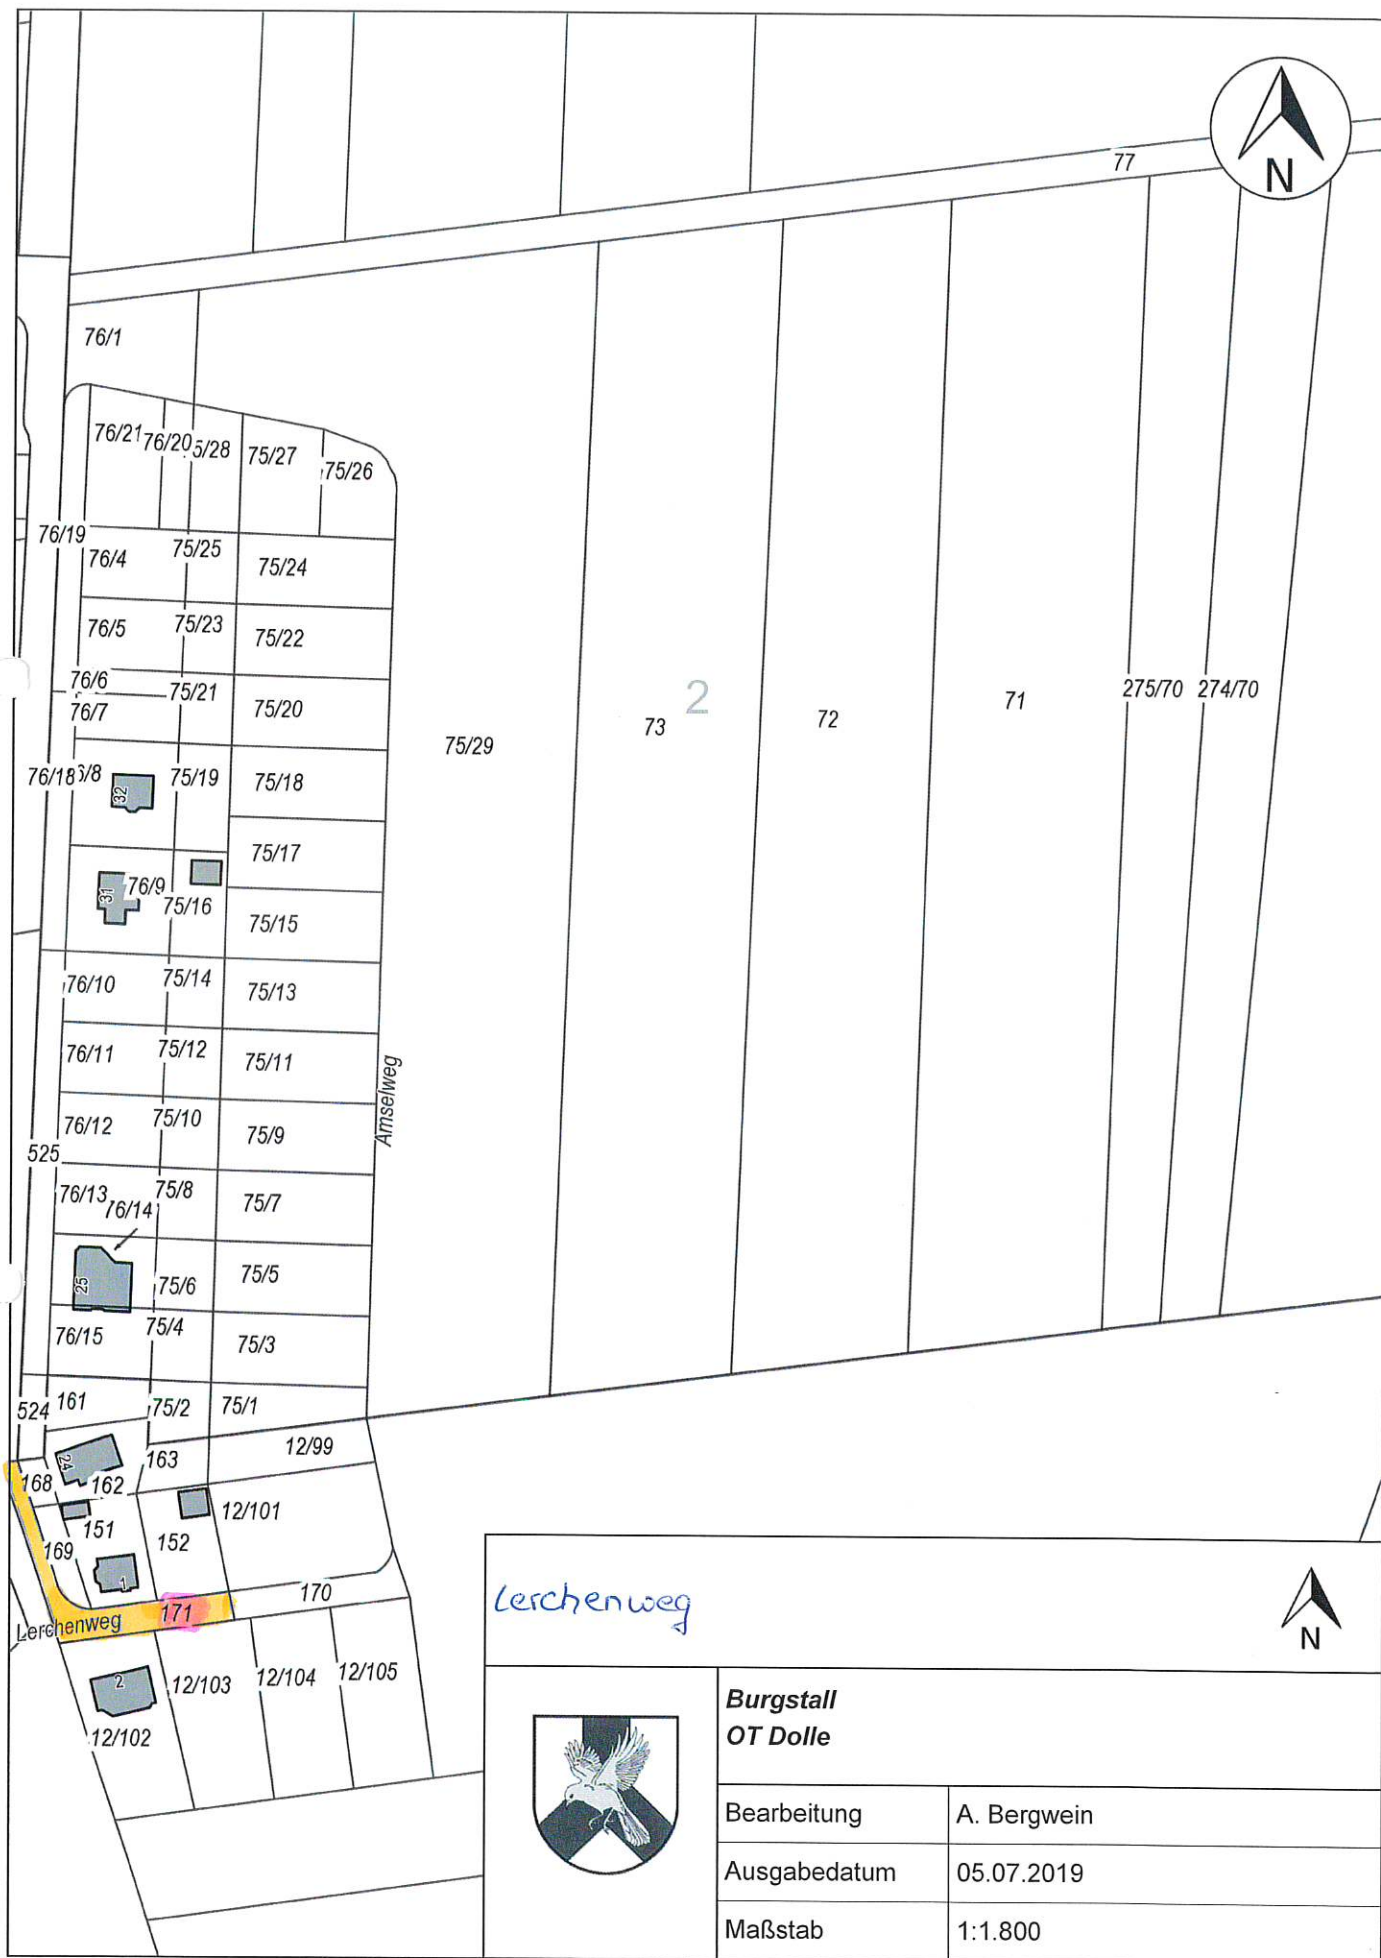

Lerchenweg



**Burgstall
OT Dolle**

Bearbeitung	A. Bergwein
Ausgabedatum	05.07.2019
Maßstab	1:1.800


Straßenbestandsverzeichnis

- 1) Verzeichnisblatt-Nr.: 14
- 2) Straßenkennung/-Nr.: 14
- 3) des: Gemeinde Burgstall
(Name des Bauträgers) OT Cröchern
- 4) Bezeichnung der Straße: Lindenstraße
Flur(e): 4
Flurstück(e): 47/2, 415
- 5) Geändert am:
- 6a) Als betrieblich-öffentliche
Straße nach Prüfung festgestellt
und übergeleitet aufgrund
des Ratsbeschlusses vom:
- 6b) gewidmet am:
- 7) eingezogen am:
- 8) umgestuft am:
- 9) Widmungsbeschränkungen:
- 10) Eigentumsrechtl. Hinweise:
- 11) Verknüpfungen zu anderen
Verzeichnissen unter:
- 12) von: Ulmenallee
- 13) nach: Lindenstraße
- 14) Länge in m: 220
- 15) fr. Strecke = FS/ OD
Ortsdf. = OD:
- 16) Baulast Dritter: nein
- Fußwege**
- 17) einseitig in m: 220
- 18) beidseitig in m: nein
- unselbstständige Radwege**
- 19) einseitig in m: nein
- 20) beidseitig in m: nein
- 21) Bemerkungen: letzte bauliche Änderung: 1953
- 22) Angelegt am: 17.06.2019
Unterschrift: 
- 23) Abgeschlossen am:
Unterschrift:
- 24) Fortgeführt am:
Unterschrift:


Straßenbestandsverzeichnis


- 1) Verzeichnisblatt-Nr.: 15
- 2) Straßenkennung/-Nr.: 15
- 3) des: Gemeinde Burgstall
(Name des Bauträgers)
- 4) Bezeichnung der Straße: Mühlenweg
Flur(e): 2
Flurstück(e): 519, 520
- 5) Geändert am:
- 6a) Als betrieblich-öffentliche
Straße nach Prüfung festgestellt
und übergeleitet aufgrund
des Ratsbeschlusses vom:
- 6b) gewidmet am:
- 7) eingezogen am:
- 8) umgestuft am:
- 9) Widmungsbeschränkungen:
- 10) Eigentumsrechtl. Hinweise:
- 11) Verknüpfungen zu anderen
Verzeichnissen unter:
- 12) von: Rogätzer Straße
- 13) nach: Mühlenstraße
- 14) Länge in m: 77
- 15) fr. Strecke = FS/
Ortsdf. = OD: OD
- 16) Baulast Dritter: nein
- Fußwege**
- 17) einseitig in m: 30
- 18) beidseitig in m: nein
- unselbstständige Radwege**
- 19) einseitig in m: nein
- 20) beidseitig in m: nein
- 21) Bemerkungen: letzte bauliche Änderung: 1998/2006
- 22) Angelegt am: 17.06.2019
Unterschrift:

- 23) Abgeschlossen am:
Unterschrift:
- 24) Fortgeführt am:
Unterschrift:

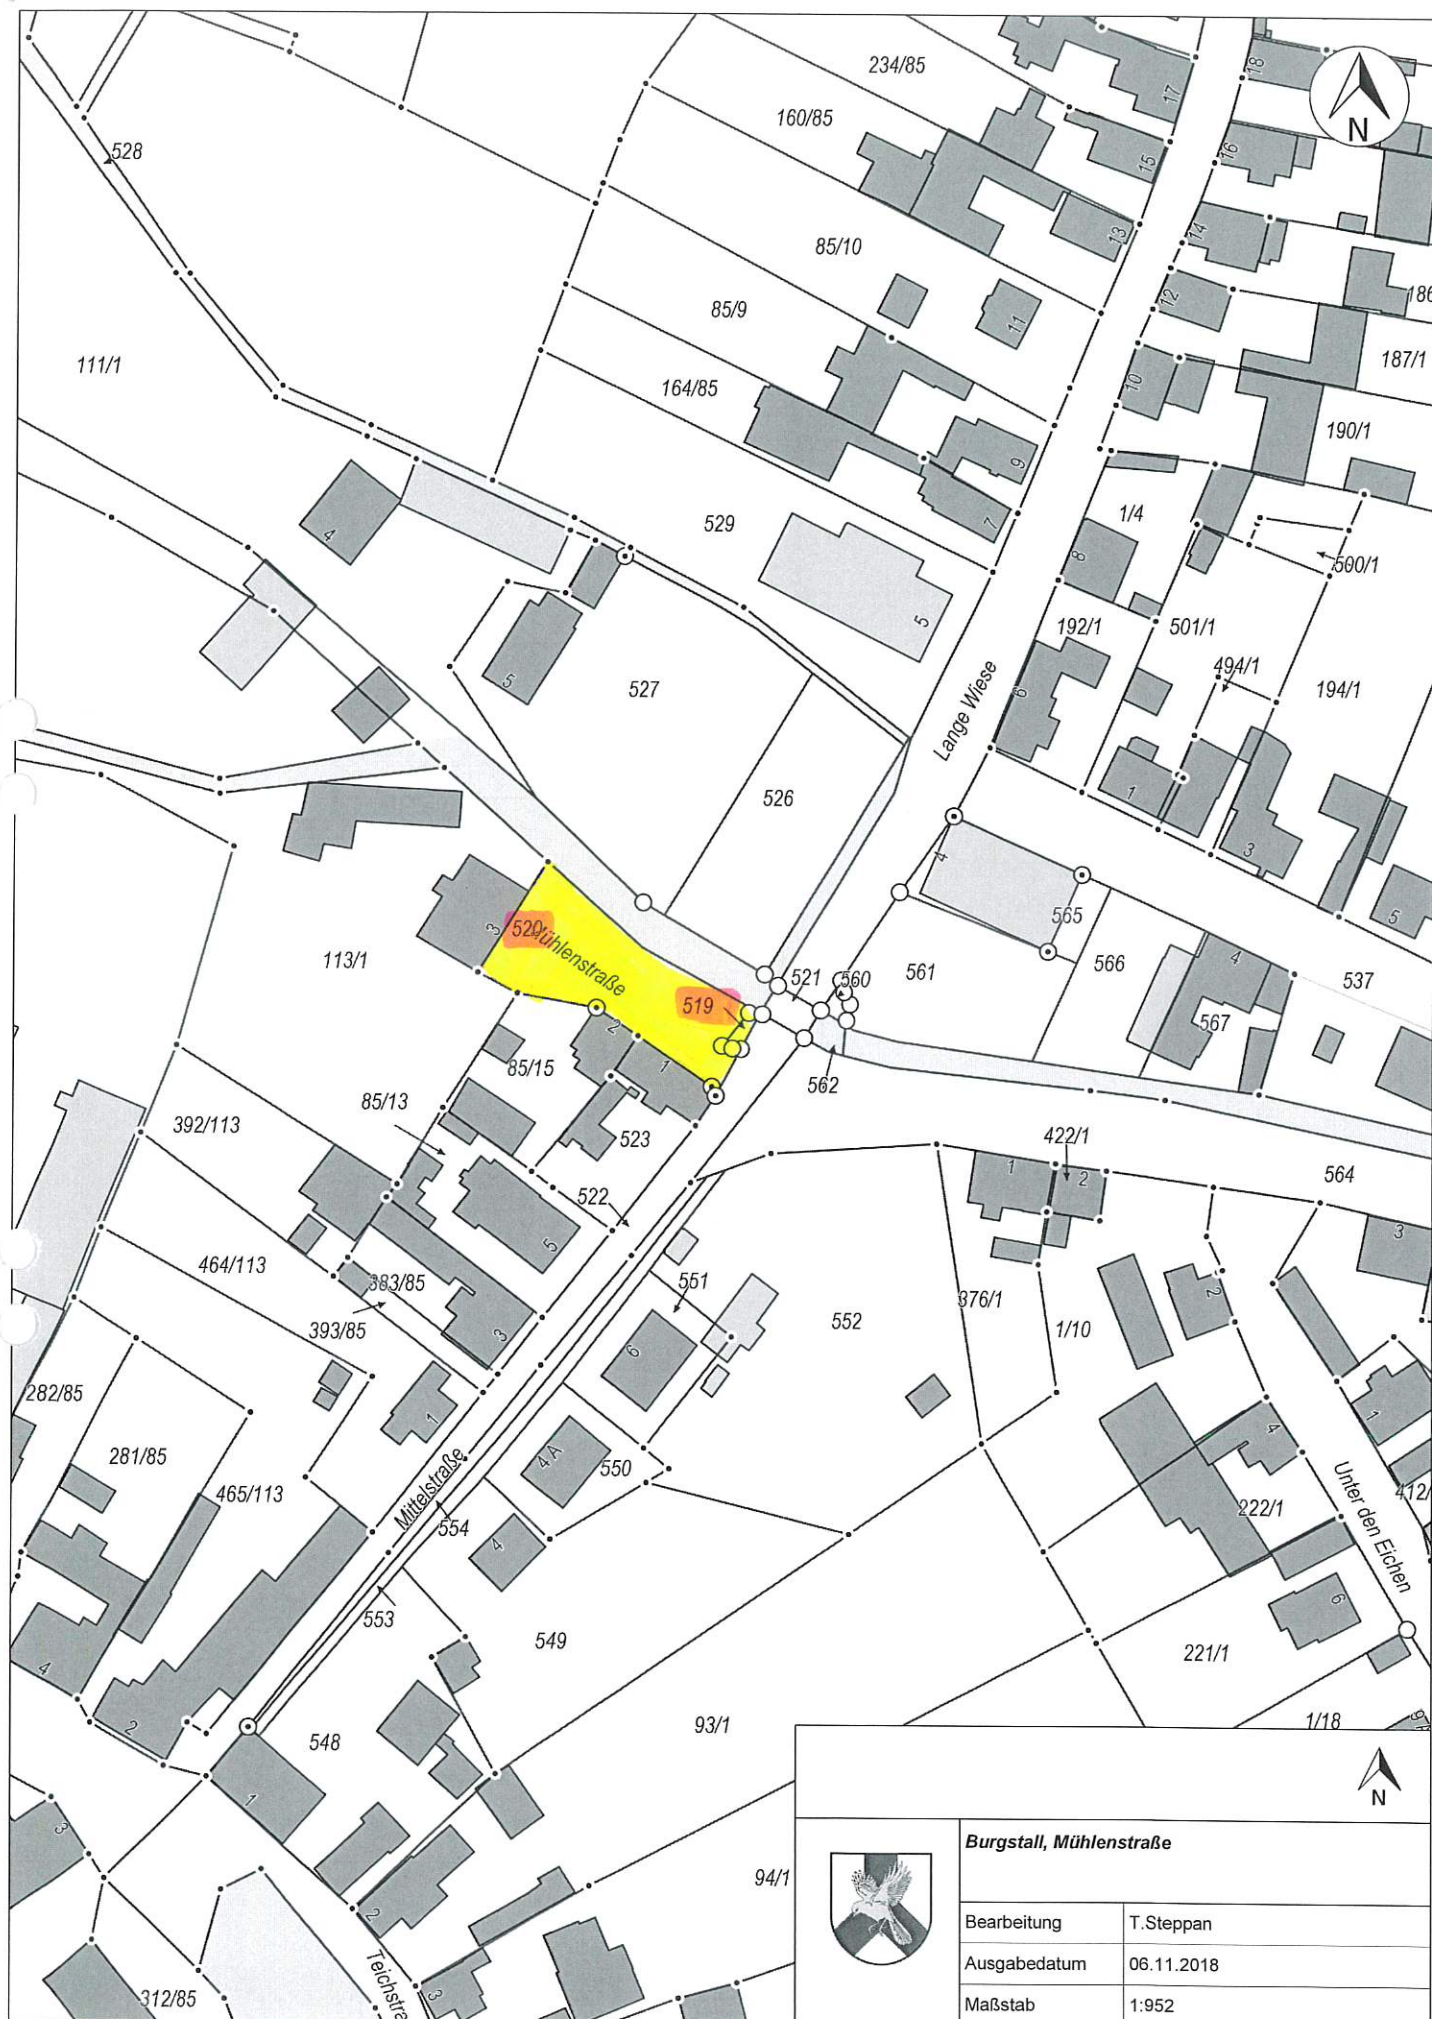

Straßenbestandsverzeichnis

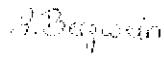
- 1) Verzeichnisblatt-Nr.: 16
- 2) Straßenkennung/-Nr.: 16
- 3) des: Gemeinde Burgstall
(Name des Bauträgers)
- 4) Bezeichnung der Straße: Nachtweide
Flur(e): 3
Flurstück(e): 537
- 5) Geändert am:
- 6a) Als betrieblich-öffentliche
Straße nach Prüfung festgestellt
und übergeleitet aufgrund
des Ratsbeschlusses vom:
- 6b) gewidmet am:
- 7) eingezogen am:
- 8) umgestuft am:
- 9) Widmungsbeschränkungen:
- 10) Eigentumsrechtl. Hinweise:
- 11) Verknüpfungen zu anderen
Verzeichnissen unter:
- 12) von: Lange Wiese
- 13) nach: Nachtweide
- 14) Länge in m: 290
- 15) fr. Strecke = FS/
Ortsdf. = OD: OD
- 16) Baulast Dritter: nein
- Fußwege**
- 17) einseitig in m: 170
- 18) beidseitig in m: nein
- unselbstständige Radwege**
- 19) einseitig in m: nein
- 20) beidseitig in m: nein
- 21) Bemerkungen: letzte bauliche Änderung: 1994
- 22) Angelegt am: 17.06.2019
Unterschrift:

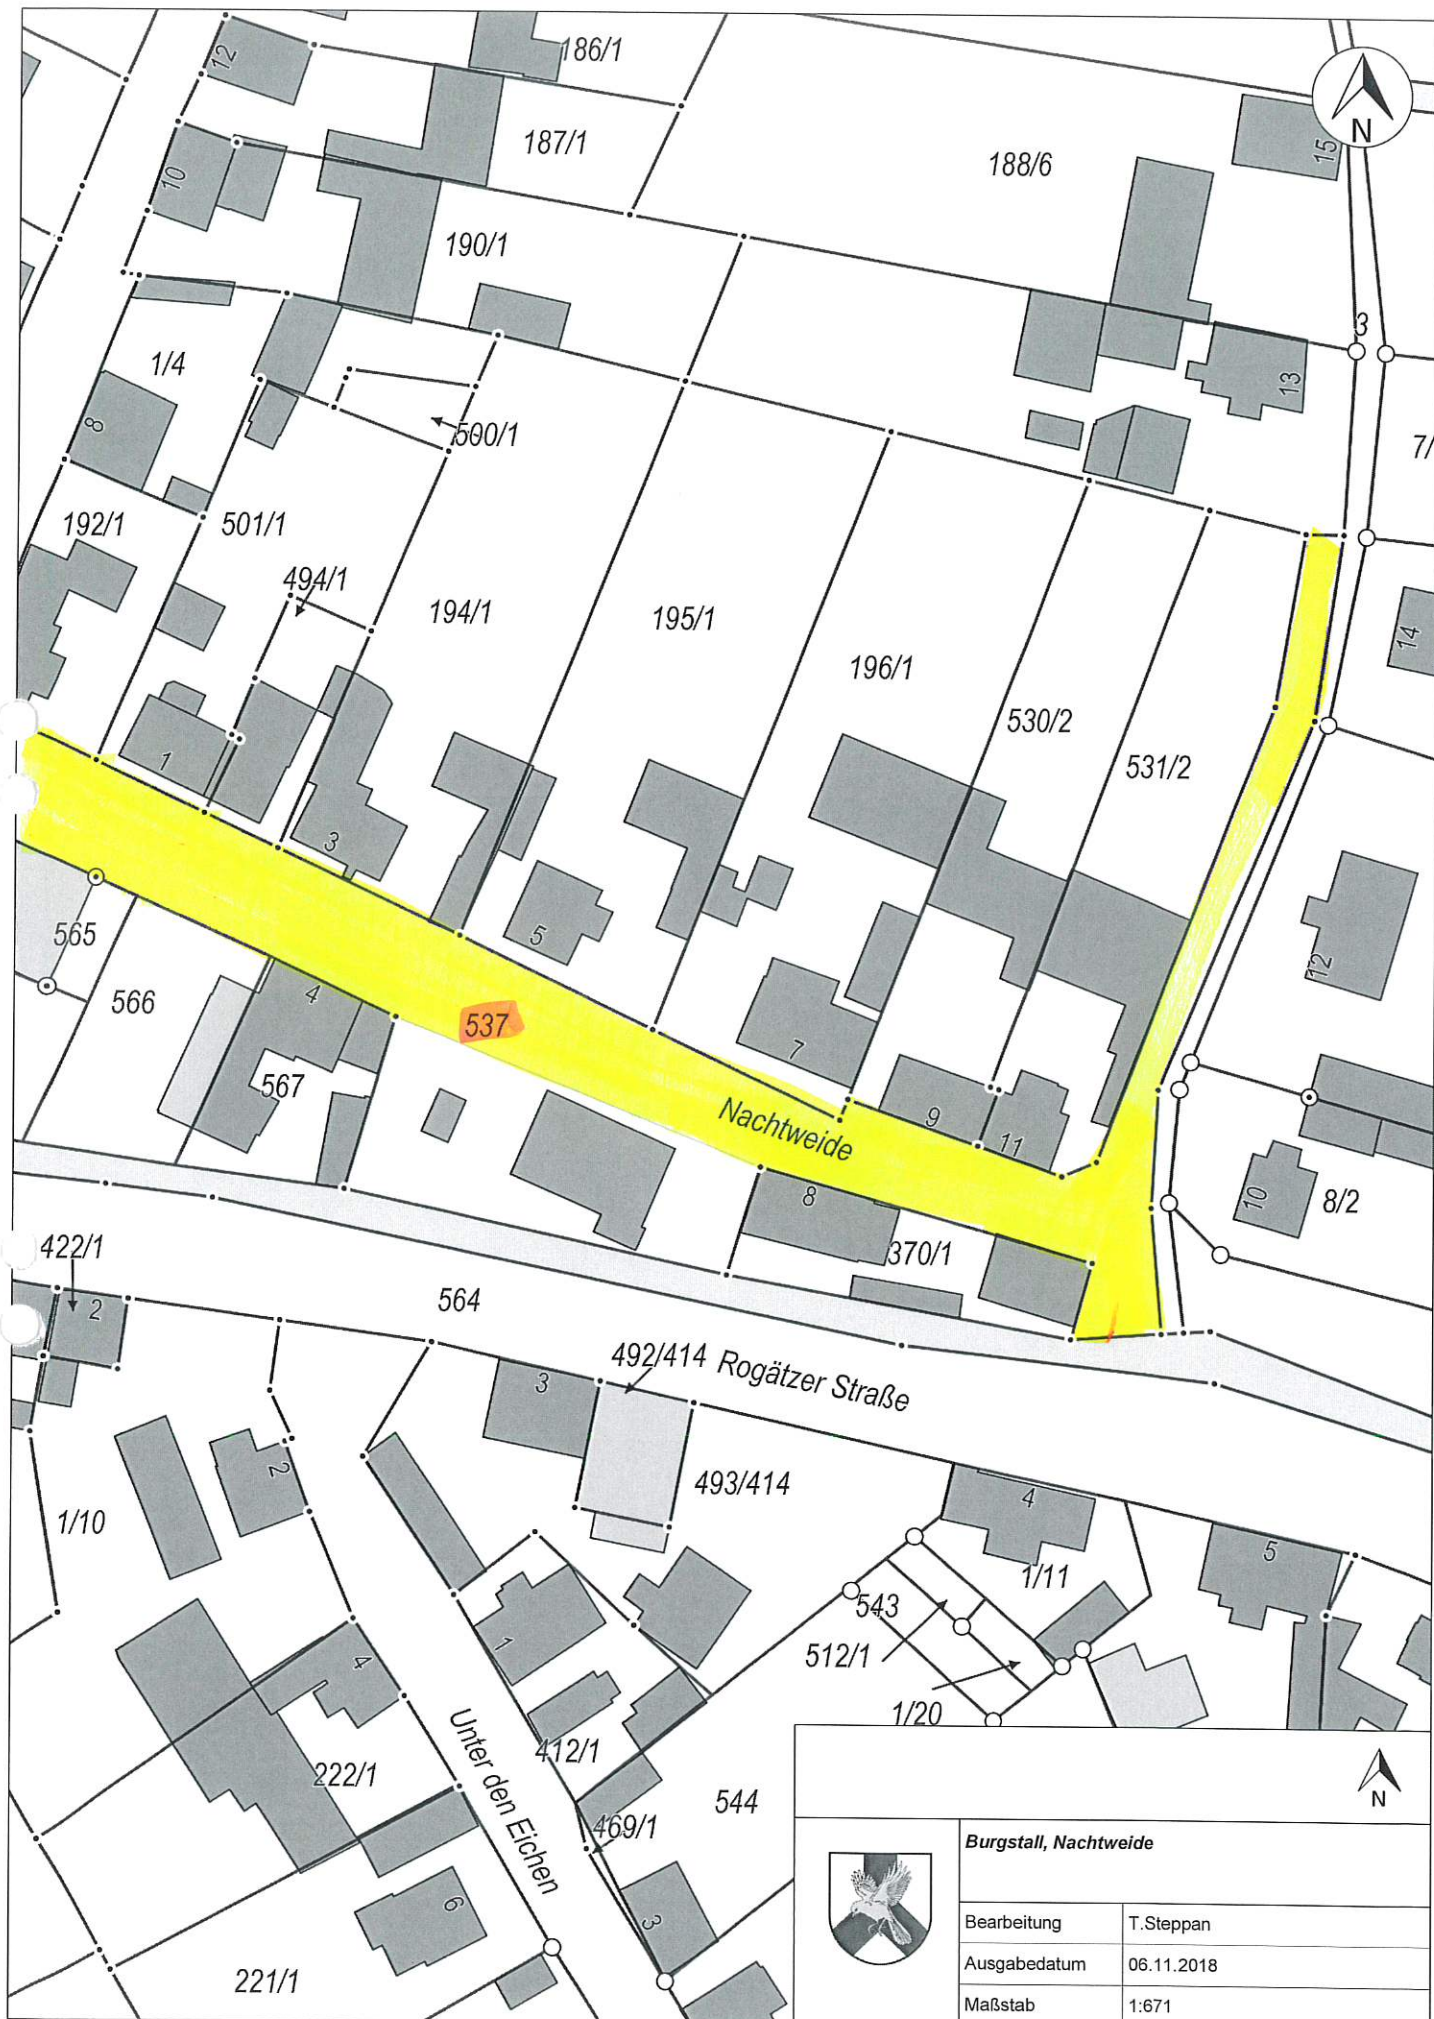- 23) Abgeschlossen am:
Unterschrift:
- 24) Fortgeführt am:
Unterschrift:



Straßenbestandsverzeichnis

- 1) Verzeichnisblatt-Nr.: 17
- 2) Straßenkennung/-Nr.: 17
- 3) des: Gemeinde Burgstall
(Name des Bauträgers) OT Sandbeiendorf
- 4) Bezeichnung der Straße: Obere Dorfstraße
Flur(e): 2
Flurstück(e): 530, 341/106
- 5) Geändert am:
- 6a) Als betrieblich-öffentliche
Straße nach Prüfung festgestellt
und übergeleitet aufgrund
des Ratsbeschlusses vom:
- 6b) gewidmet am:
- 7) eingezogen am:
- 8) umgestuft am:
- 9) Widmungsbeschränkungen:
- 10) Eigentumsrechtl. Hinweise:
- 11) Verknüpfungen zu anderen
Verzeichnissen unter:
- 12) von: Am Damm
- 13) nach:
- 14) Länge in m: 280
- 15) fr. Strecke = FS/
Ortsdf. = OD: OD
- 16) Baulast Dritter: nein
- Fußwege**
- 17) einseitig in m: 280
- 18) beidseitig in m: nein
- unselbstständige Radwege**
- 19) einseitig in m: nein
- 20) beidseitig in m: nein
- 21) Bemerkungen: letzte bauliche Änderung: 1996
- 22) Angelegt am: 17.06.2019
Unterschrift:

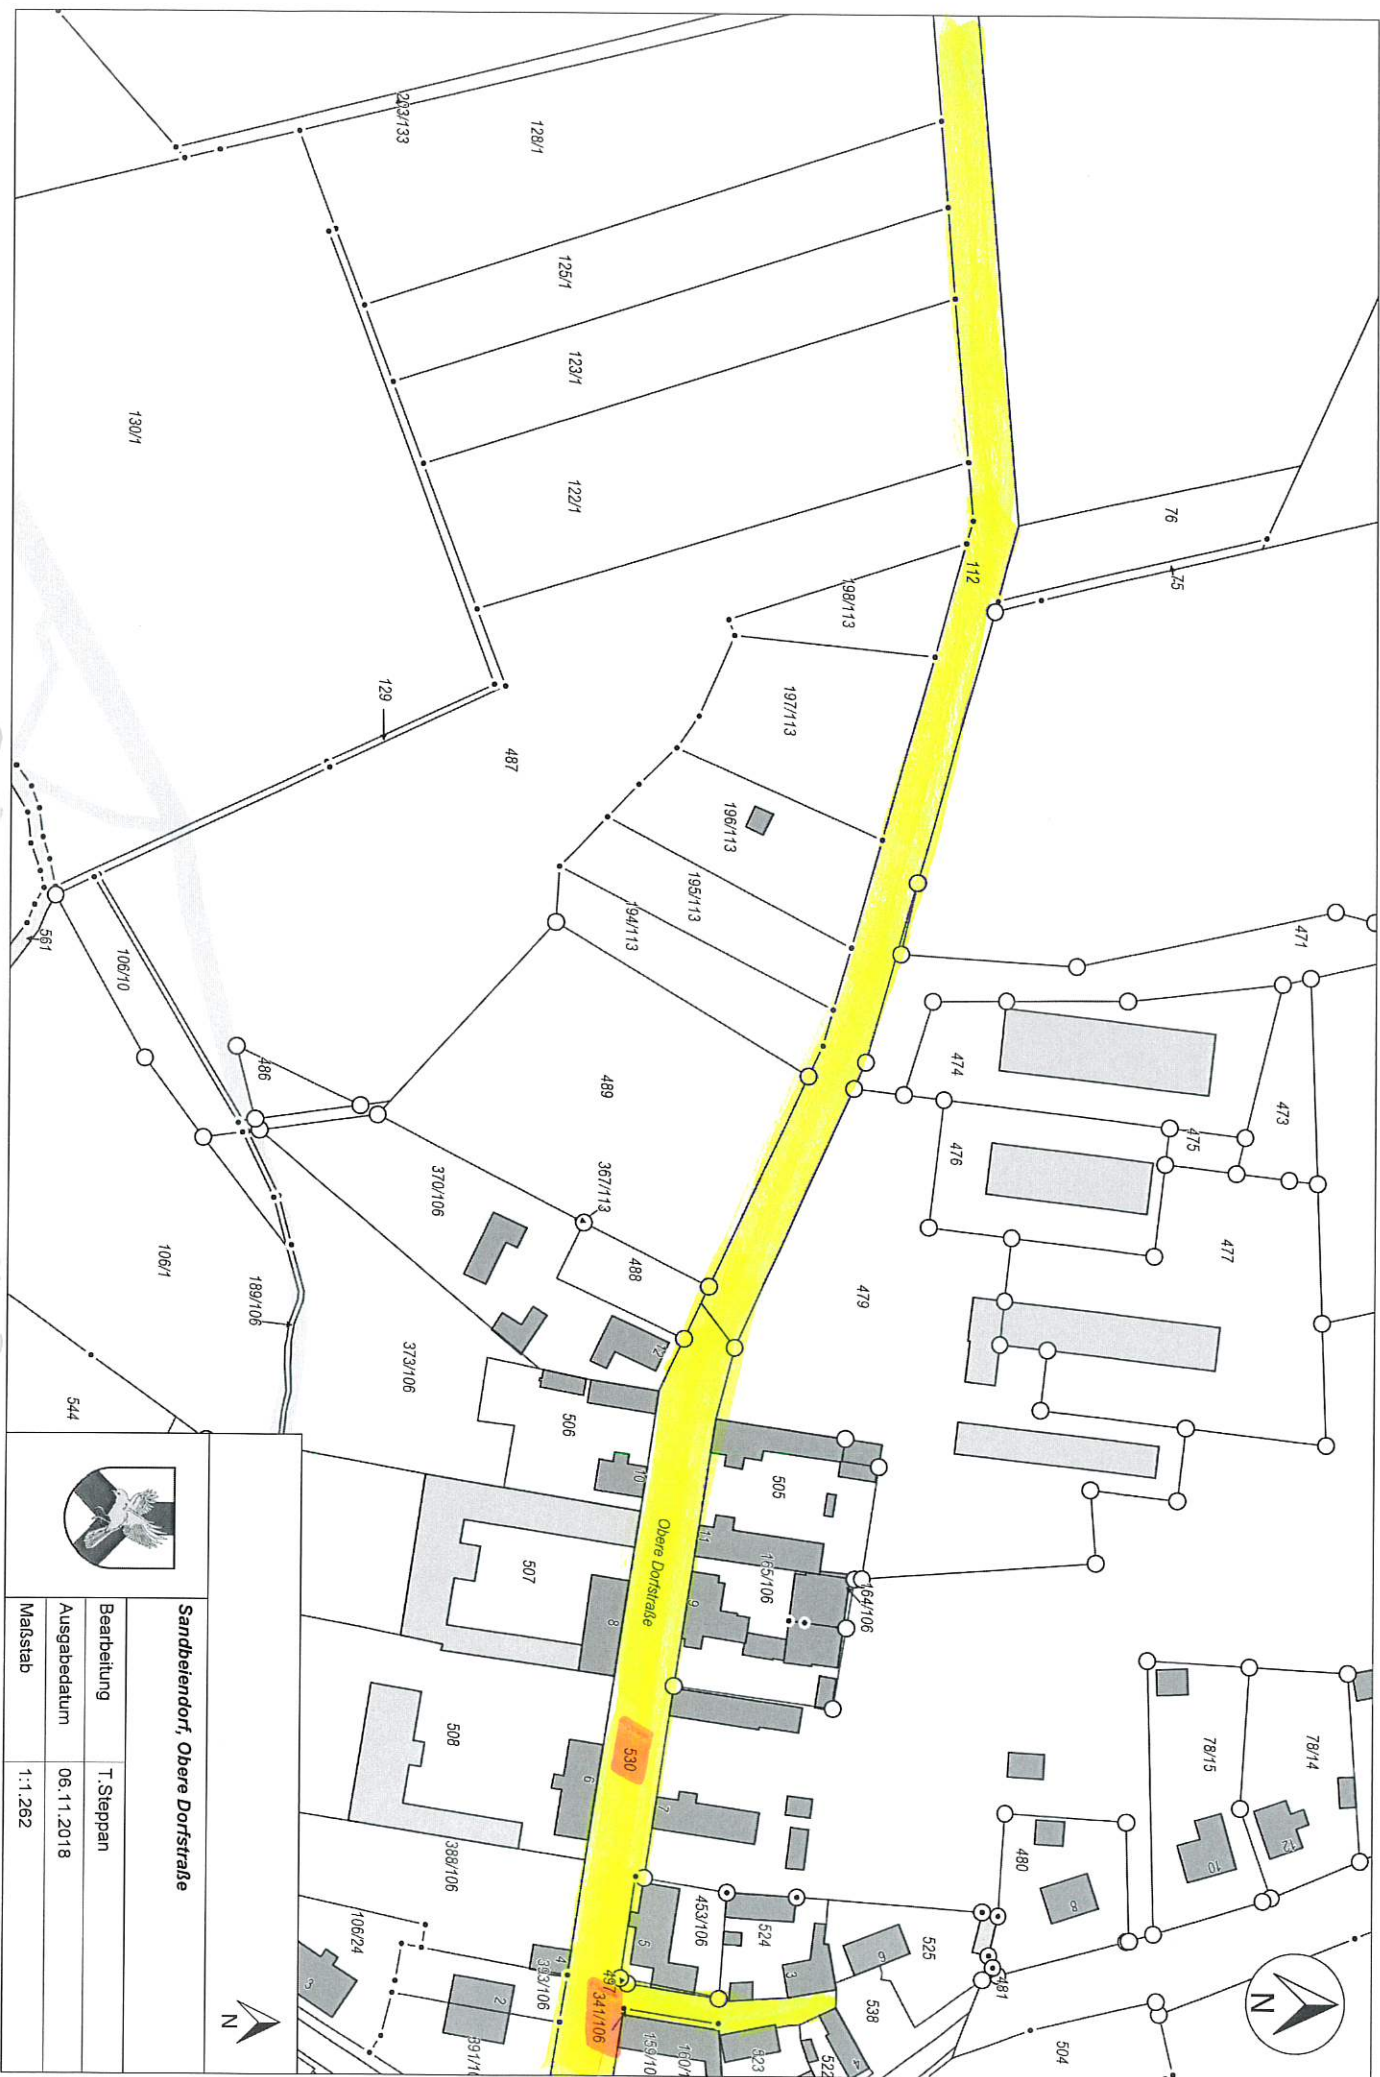- 23) Abgeschlossen am:
Unterschrift:
- 24) Fortgeführt am:
Unterschrift:



Sandeierdorf, Obere Dorfstraße


Bearbeitung T. Steppan

Ausgabedatum 06.11.2018


Maßstab 1:1.262

Straßenbestandsverzeichnis


- 1) Verzeichnisblatt-Nr.: 18
- 2) Straßenkennung/-Nr.: 18
- 3) des: Gemeinde Burgstall
(Name des Bauträgers) OT Dolle
- 4) Bezeichnung der Straße: Poststraße
Flur(e): 2
Flurstück(e): 135/24
- 5) Geändert am:
- 6a) Als betrieblich-öffentliche
Straße nach Prüfung festgestellt
und übergeleitet aufgrund
des Ratsbeschlusses vom:
- 6b) gewidmet am:
- 7) eingezogen am:
- 8) umgestuft am:
- 9) Widmungsbeschränkungen:
- 10) Eigentumsrechtl. Hinweise:
- 11) Verknüpfungen zu anderen
Verzeichnissen unter:
- 12) von: Magdeburger Straße
- 13) nach: Poststraße
- 14) Länge in m: 300
- 15) fr. Strecke = FS/ OD
Ortsdf. = OD:
- 16) Baulast Dritter: nein
- Fußwege**
- 17) einseitig in m: 300
- 18) beidseitig in m: nein
- unselbstständige Radwege**
- 19) einseitig in m: nein
- 20) beidseitig in m: nein
- 21) Bemerkungen: letzte bauliche Änderung: 1993
- 22) Angelegt am: 17.06.2019
Unterschrift: 
- 23) Abgeschlossen am:
Unterschrift:
- 24) Fortgeführt am:
Unterschrift:

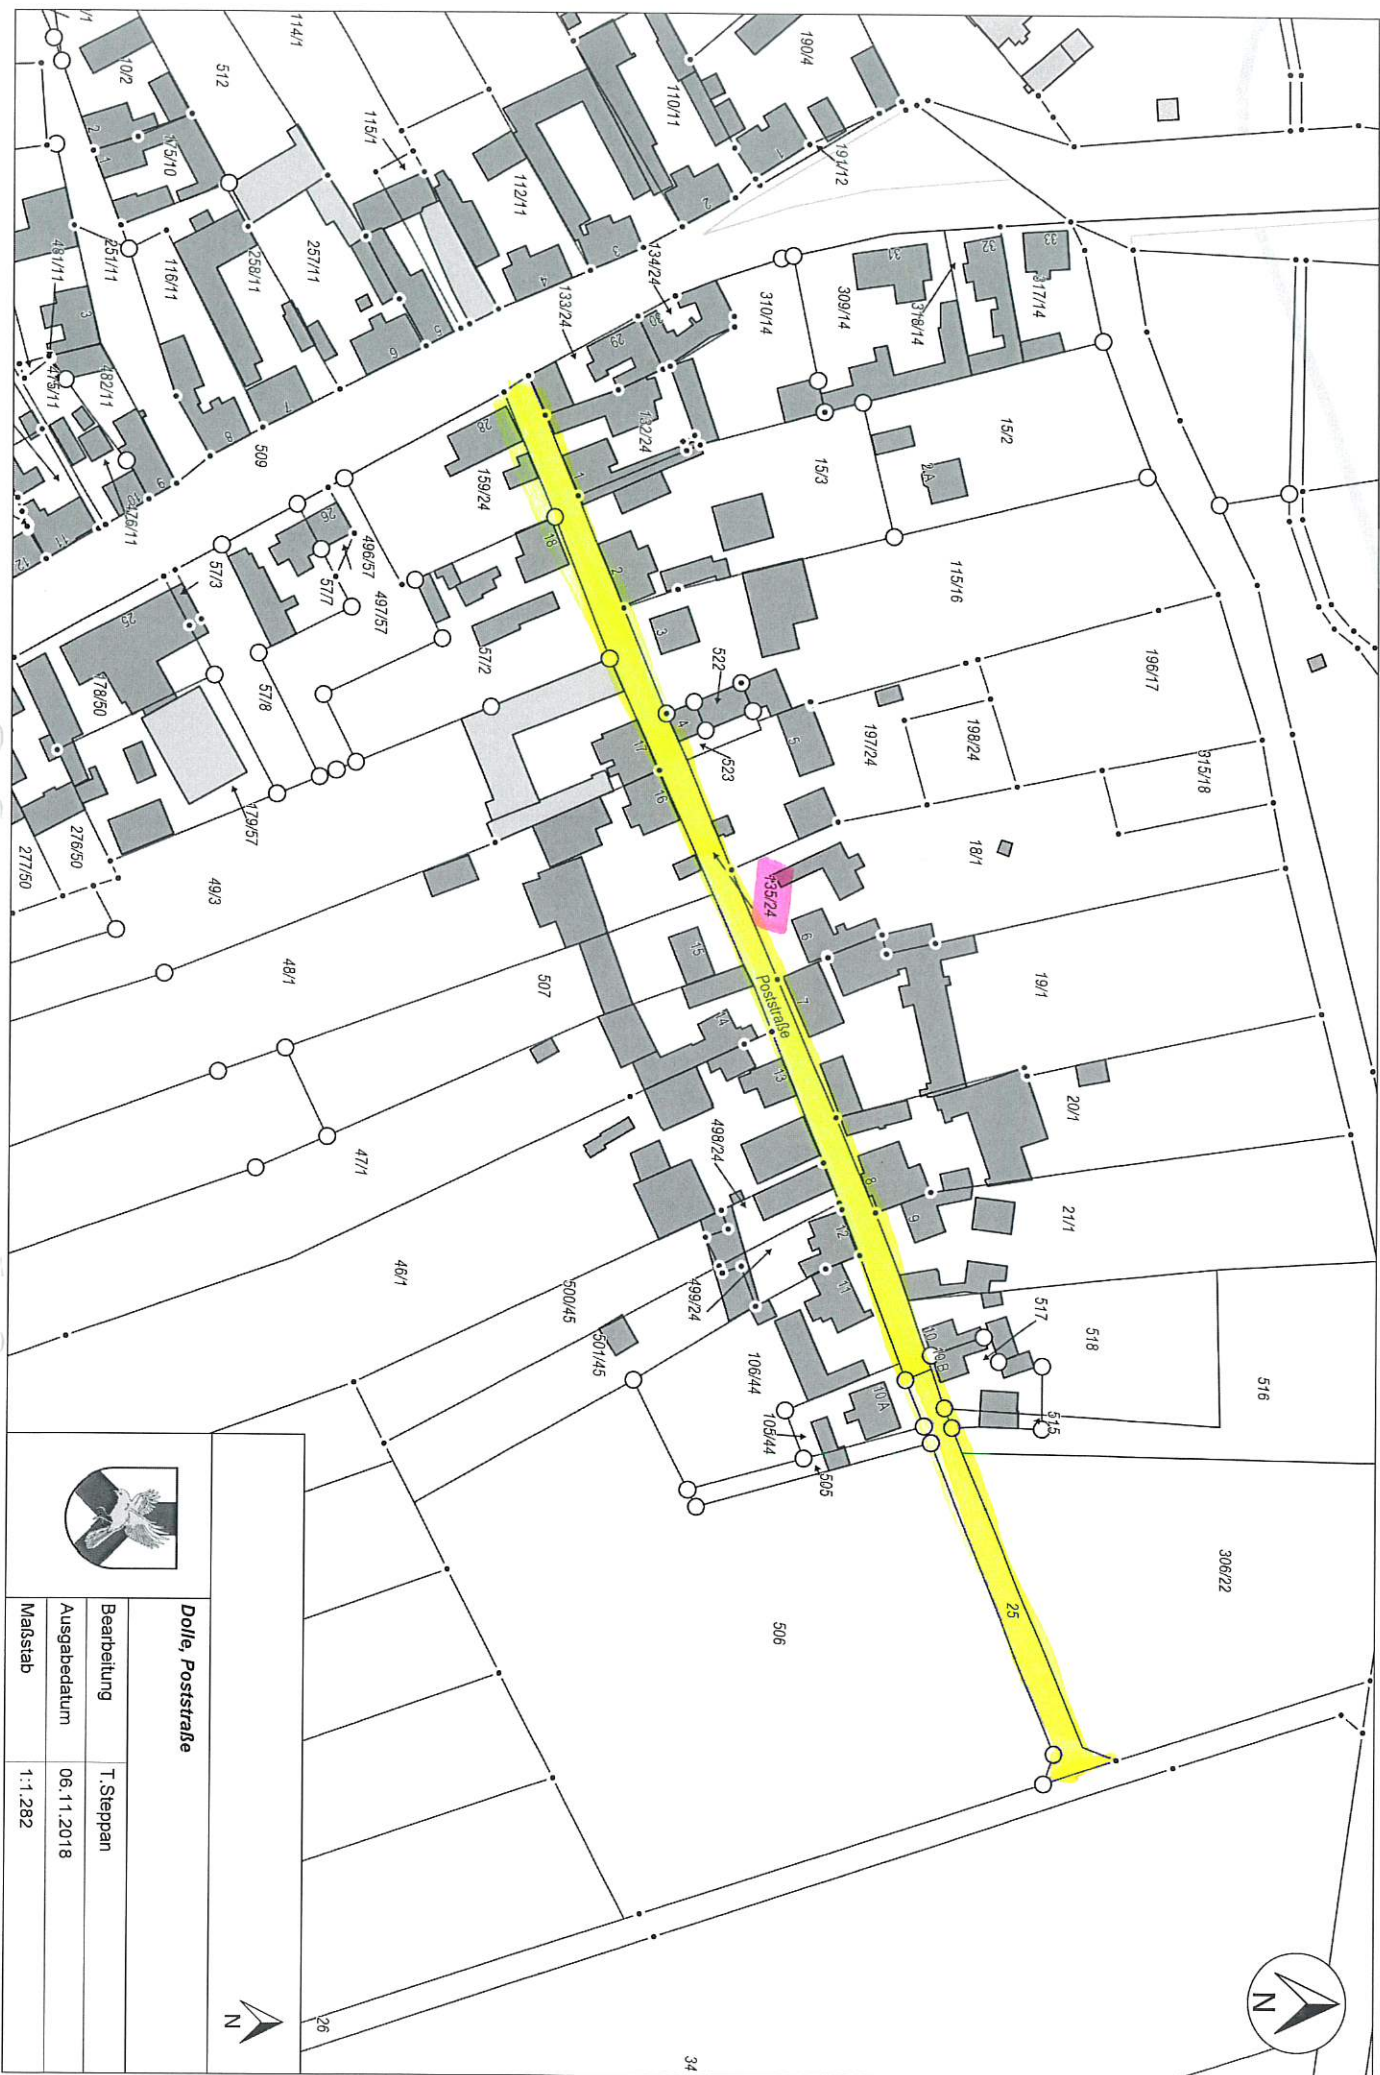


Straßenbestandsverzeichnis

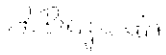- 1) Verzeichnisblatt-Nr.: 19
- 2) Straßenkennung/-Nr.: 19
- 3) des: Gemeinde Burgstall
(Name des Bauträgers) OT Dolle
- 4) Bezeichnung der Straße: Siedlung
- Flur(e): 3
- Flurstück(e): 12/95, 104/9, 156
- 5) Geändert am:
- 6a) Als betrieblich-öffentliche
Straße nach Prüfung festgestellt
und übergeleitet aufgrund
des Ratsbeschlusses vom:
- 6b) gewidmet am:
- 7) eingezogen am:
- 8) umgestuft am:
- 9) Widmungsbeschränkungen:
- 10) Eigentumsrechtl. Hinweise:
- 11) Verknüpfungen zu anderen
Verzeichnissen unter:
- 12) von: Siedlungsweg
- 13) nach: Siedlungsweg
- 14) Länge in m: 775
- 15) fr. Strecke = FS/
Ortsdf. = OD: OD
- 16) Baulast Dritter: nein
- Fußwege**
- 17) einseitig in m: 120
- 18) beidseitig in m: nein
- unselbstständige Radwege**
- 19) einseitig in m: nein
- 20) beidseitig in m: nein
- 21) Bemerkungen: letzte bauliche Änderung: 1998
- 22) Angelegt am: 17.06.2019
Unterschrift: 
- 23) Abgeschlossen am:
Unterschrift:
- 24) Fortgeführt am:
Unterschrift:

Straßenbestandsverzeichnis

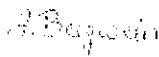- 1) Verzeichnisblatt-Nr.: 20
- 2) Straßenkennung/-Nr.: 20
- 3) des: Gemeinde Burgstall
(Name des Bauträgers)
- 4) Bezeichnung der Straße: Unter den Eichen
Flur(e): 3
Flurstück(e): 469/1, 538
- 5) Geändert am:
- 6a) Als betrieblich-öffentliche
Straße nach Prüfung festgestellt
und übergeleitet aufgrund
des Ratsbeschlusses vom:
- 6b) gewidmet am:
- 7) eingezogen am:
- 8) umgestuft am:
- 9) Widmungsbeschränkungen:
- 10) Eigentumsrechtl. Hinweise:
- 11) Verknüpfungen zu anderen
Verzeichnissen unter:
- 12) von: Rogätzer Straße
- 13) nach: Grüner Weg
- 14) Länge in m: 500
- 15) fr. Strecke = FS/
Ortsdf. = OD: OD
- 16) Baulast Dritter: nein
- Fußwege**
- 17) einseitig in m: 5
- 18) beidseitig in m: nein
- unselbstständige Radwege**
- 19) einseitig in m: nein
- 20) beidseitig in m: nein
- 21) Bemerkungen: letzte bauliche Änderung: 1996
- 22) Angelegt am: 17.06.2019
Unterschrift:

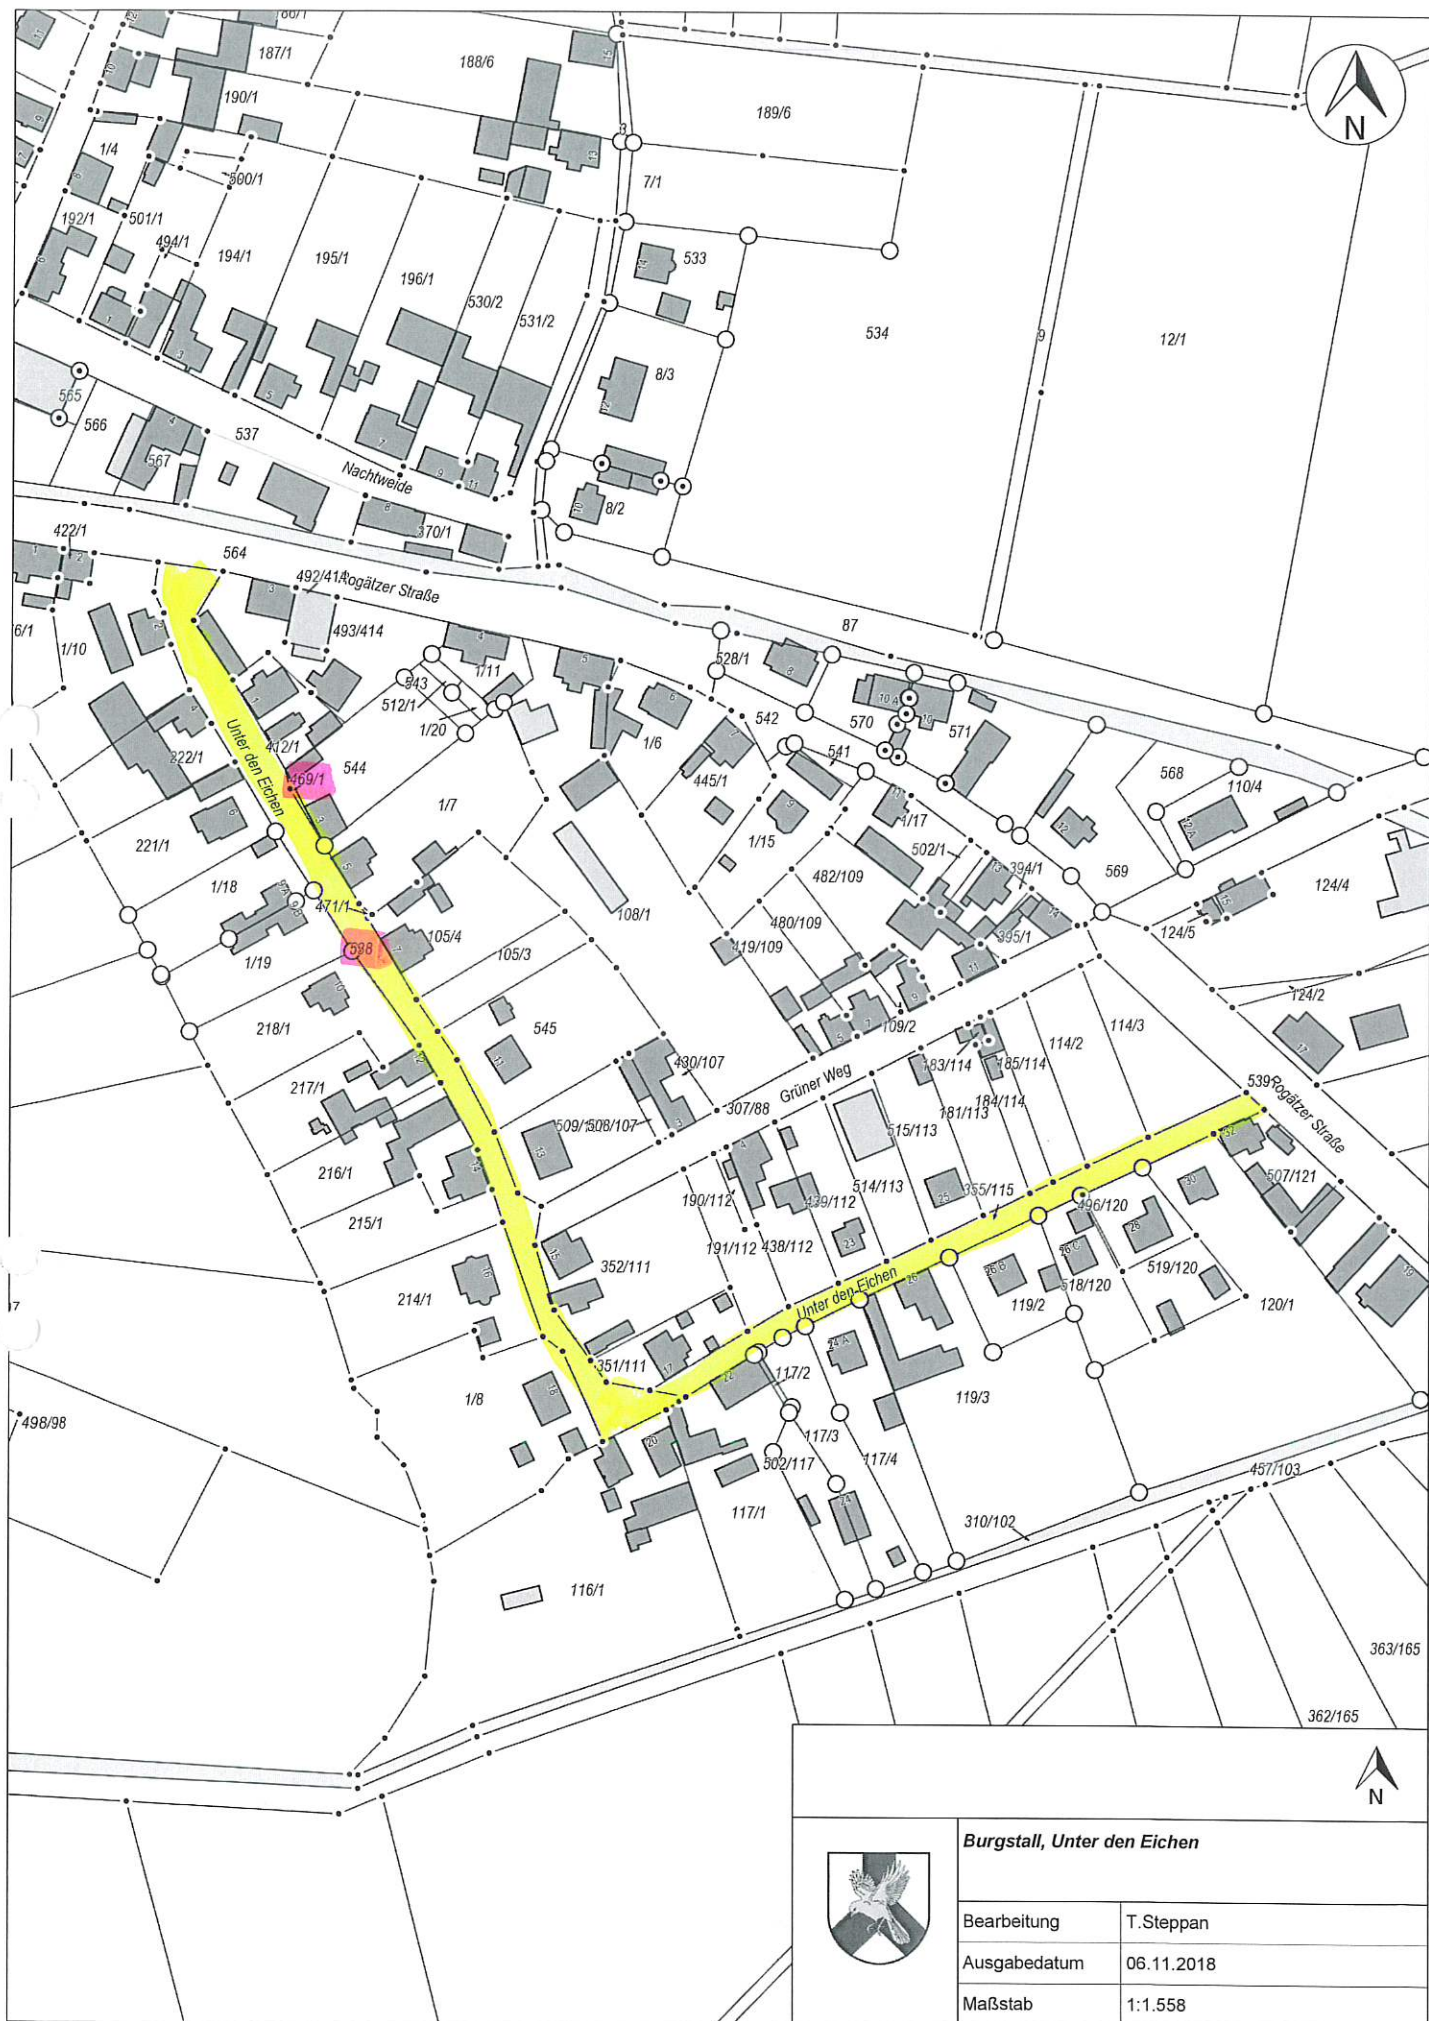- 23) Abgeschlossen am:
Unterschrift:
- 24) Fortgeführt am:
Unterschrift:




Burgstall, Unter den Eichen

Bearbeitung	T.Steppan
Ausgabedatum	06.11.2018
Maßstab	1:1.558

Straßenbestandsverzeichnis

- 1) Verzeichnisblatt-Nr.: 21
- 2) Straßenkennung/-Nr.: 21
- 3) des: Gemeinde Burgstall
(Name des Bauträgers) OT Sandbeiendorf
- 4) Bezeichnung der Straße: Untere Dorfstraße
Flur(e): 2
Flurstück(e): 463, 466, 535, 342/106, 529
- 5) Geändert am:
- 6a) Als betrieblich-öffentliche
Straße nach Prüfung festgestellt
und übergeleitet aufgrund
des Ratsbeschlusses vom:
- 6b) gewidmet am:
- 7) eingezogen am:
- 8) umgestuft am:
- 9) Widmungsbeschränkungen:
- 10) Eigentumsrechtl. Hinweise:
- 11) Verknüpfungen zu anderen
Verzeichnissen unter:
- 12) von: Burgstaller Straße
- 13) nach: Untere Dorfstraße
- 14) Länge in m: 365
- 15) fr. Strecke = FS/
Ortsdf. = OD: OD
- 16) Baulast Dritter: nein
- Fußwege**
- 17) einseitig in m: 243
- 18) beidseitig in m: nein
- unselbstständige Radwege**
- 19) einseitig in m: nein
- 20) beidseitig in m: nein
- 21) Bemerkungen: letzte bauliche Änderung: 1995
- 22) Angelegt am: 17.06.2019
Unterschrift: 
- 23) Abgeschlossen am:
Unterschrift:
- 24) Fortgeführt am:
Unterschrift:

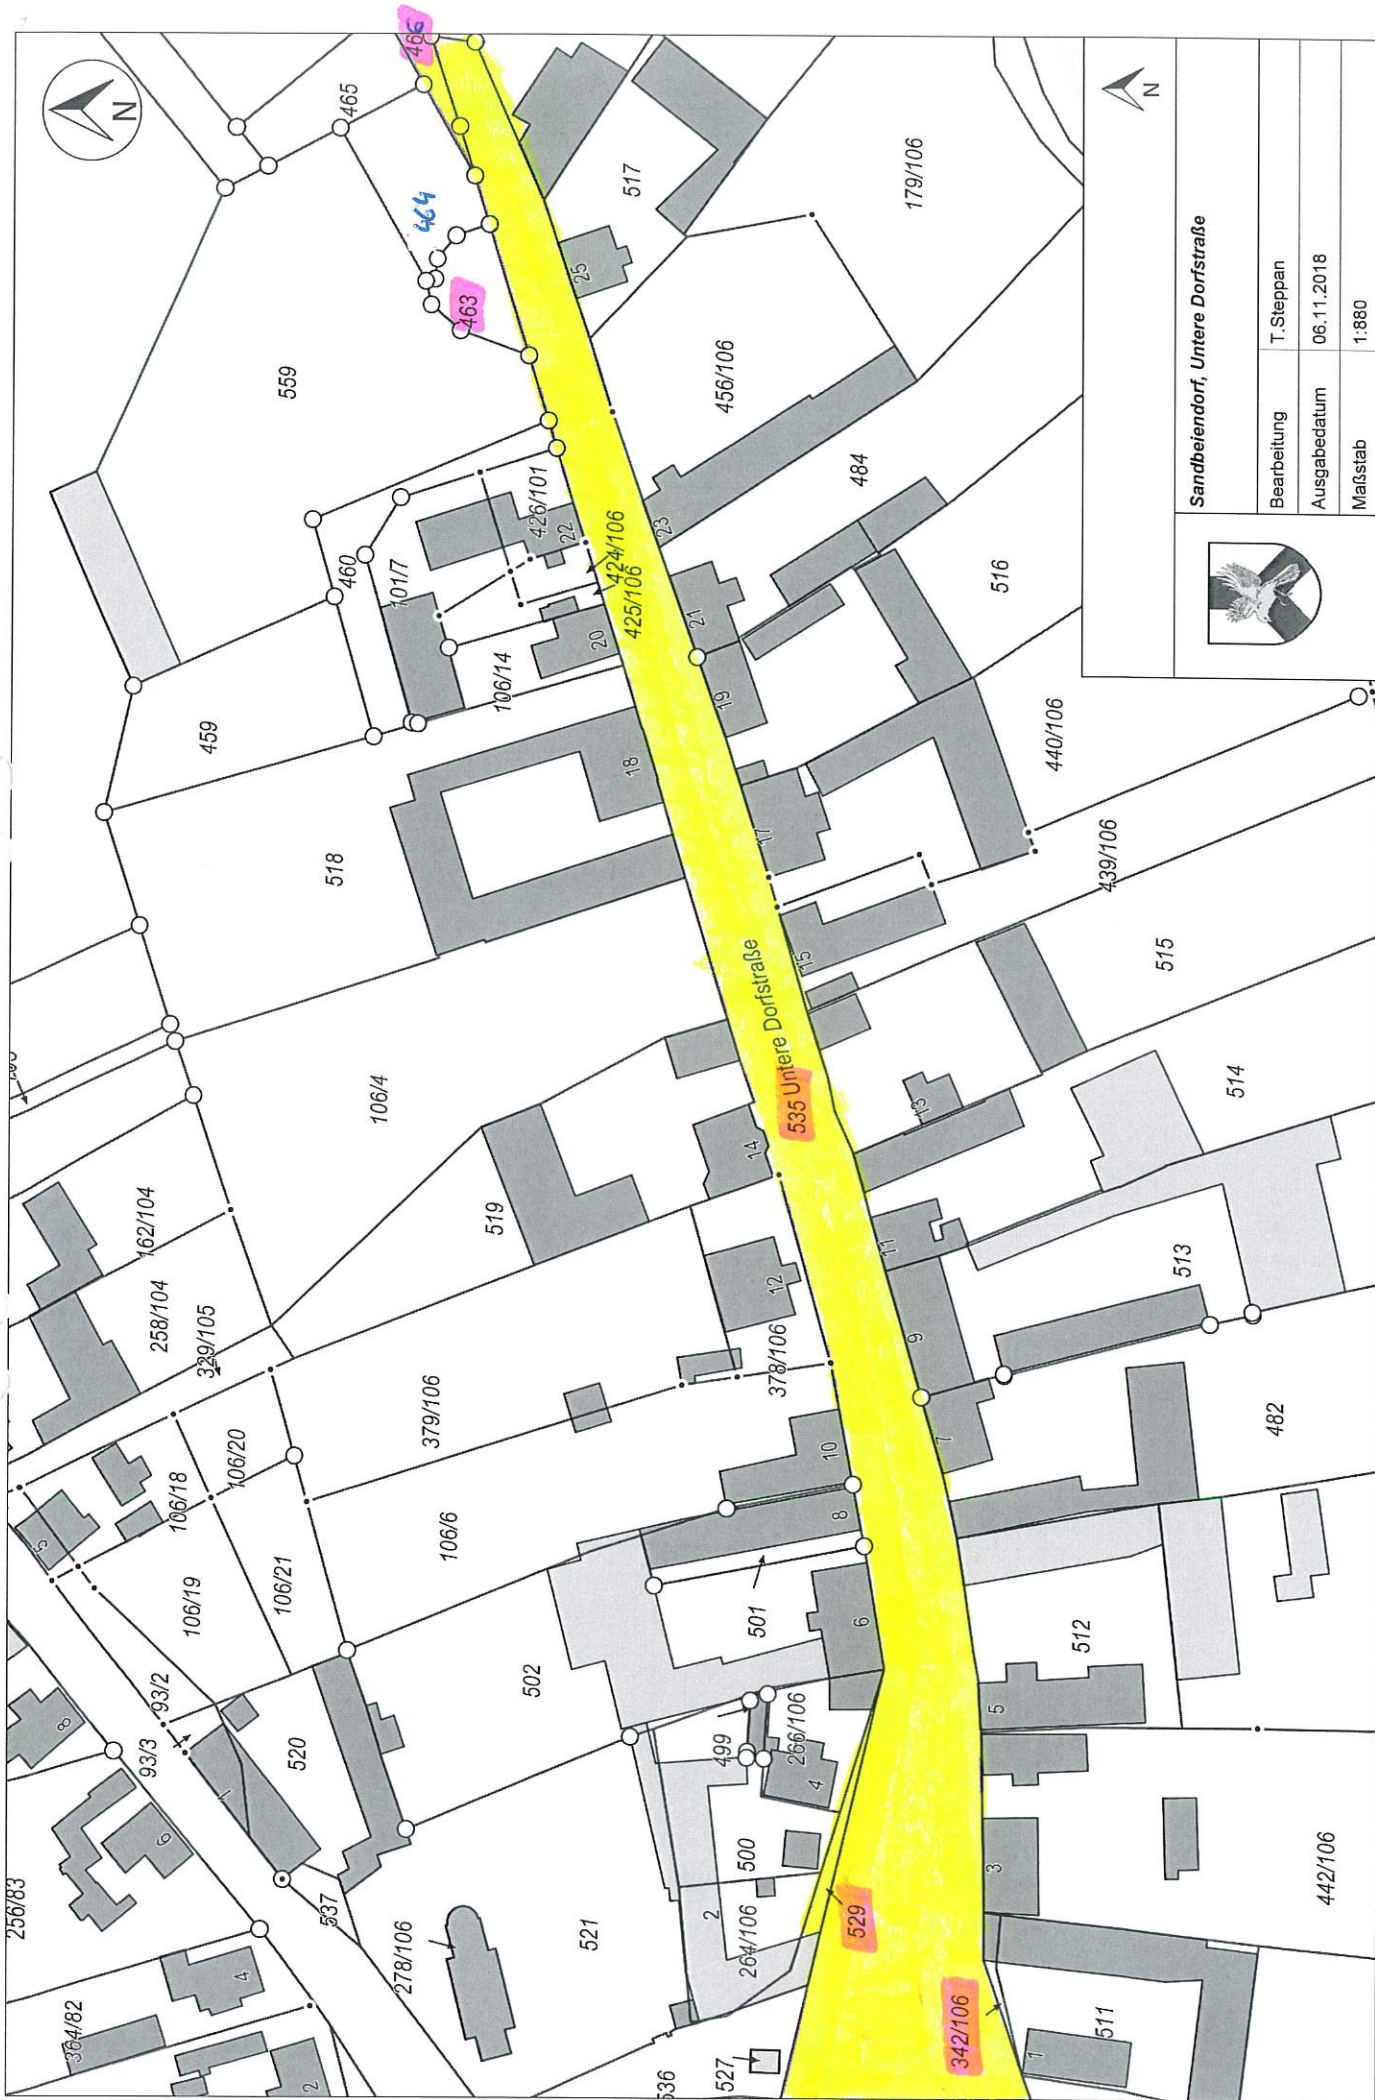

Sandbeindorf, Untere Dorfstraße

Bearbeitung T. Steppan

Ausgabedatum 06.11.2018

Maßstab 1:880

Straßenbestandsverzeichnis

- 1) Verzeichnisblatt-Nr.: 22
2) Straßenkennung/-Nr.: 22
3) des: Gemeinde Burgstall
(Name des Bauträgers)
4) Bezeichnung der Straße: Waldstraße
Flur(e): 2
Flurstück(e): 36/1, 80/7, 81/3, 80/6, 535

5) Geändert am:

6a) Als betrieblich-öffentliche
Straße nach Prüfung festgestellt
und übergeleitet aufgrund
des Ratsbeschlusses vom:

6b) gewidmet am:

7) eingezogen am:

8) umgestuft am:

9) Widmungsbeschränkungen:

10) Eigentumsrechtl. Hinweise:

11) Verknüpfungen zu anderen
Verzeichnissen unter:

12) von: Alte Poststraße

13) nach: L nach Dolle

14) Länge in m: 603

15) fr. Strecke = FS/
Ortsdf. = OD: OD

16) Baulast Dritter: nein

Fußwege

17) einseitig in m: 291

18) beidseitig in m: nein

unselbstständige Radwege

19) einseitig in m: nein

20) beidseitig in m: nein

21) Bemerkungen: letzte bauliche Änderung: 1996

22) Angelegt am: 17.06.2019

Unterschrift:

A. Bogen

23) Abgeschlossen am:

Unterschrift:

24) Fortgeführt am:


Unterschrift:


Straßenbestandsverzeichnis

- 1) Verzeichnisblatt-Nr.: 23
- 2) Straßenkennung/-Nr.: 23
- 3) des: Gemeinde Burgstall
(Name des Bauträgers) OT Sandbeiendorf
- 4) Bezeichnung der Straße: Wenddorfer Weg
Flur(e): 4
Flurstück(e): 117/80, 128/74
- 5) Geändert am:
- 6a) Als betrieblich-öffentliche
Straße nach Prüfung festgestellt
und übergeleitet aufgrund
des Ratsbeschlusses vom:
- 6b) gewidmet am:
- 7) eingezogen am:
- 8) umgestuft am:
- 9) Widmungsbeschränkungen:
- 10) Eigentumsrechtl. Hinweise:
- 11) Verknüpfungen zu anderen
Verzeichnissen unter:
- 12) von: L29
- 13) nach: Wenddorf
- 14) Länge in m: 912
- 15) fr. Strecke = FS/
Ortsdf. = OD: OD
- 16) Baulast Dritter: nein
- Fußwege**
- 17) einseitig in m: nein
- 18) beidseitig in m: nein
- unselbstständige Radwege**
- 19) einseitig in m: nein
- 20) beidseitig in m: nein
- 21) Bemerkungen: letzte bauliche Änderung: 1997
- 22) Angelegt am: 17.06.2019
Unterschrift:
A. Bergwein
- 23) Abgeschlossen am:
Unterschrift:
- 24) Fortgeführt am: 15.02.2022
Unterschrift:
[Signature]



Straßenbestandsverzeichnis

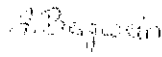- 1) Verzeichnisblatt-Nr.: 24
- 2) Straßenkennung/-Nr.: 24
- 3) des: Gemeinde Burgstall
(Name des Bauträgers) OT Sandbeiendorf
- 4) Bezeichnung der Straße: Wiesenweg
Flur(e): 2
Flurstück(e): 541
- 5) Geändert am:
- 6a) Als betrieblich-öffentliche
Straße nach Prüfung festgestellt
und übergeleitet aufgrund
des Ratsbeschlusses vom:
- 6b) gewidmet am:
- 7) eingezogen am:
- 8) umgestuft am:
- 9) Widmungsbeschränkungen:
- 10) Eigentumsrechtl. Hinweise:
- 11) Verknüpfungen zu anderen
Verzeichnissen unter:
- 12) von: Burgstaller Straße
- 13) nach: ländlicher Wegebau
- 14) Länge in m: 250
- 15) fr. Strecke = FS/
Ortsdf. = OD: OD
- 16) Baulast Dritter: nein
- Fußwege**
- 17) einseitig in m: nein
- 18) beidseitig in m: nein
- unselbstständige Radwege**
- 19) einseitig in m: nein
- 20) beidseitig in m: nein
- 21) Bemerkungen: letzte bauliche Änderung: 1996
- 22) Angelegt am: 17.06.2019
Unterschrift:

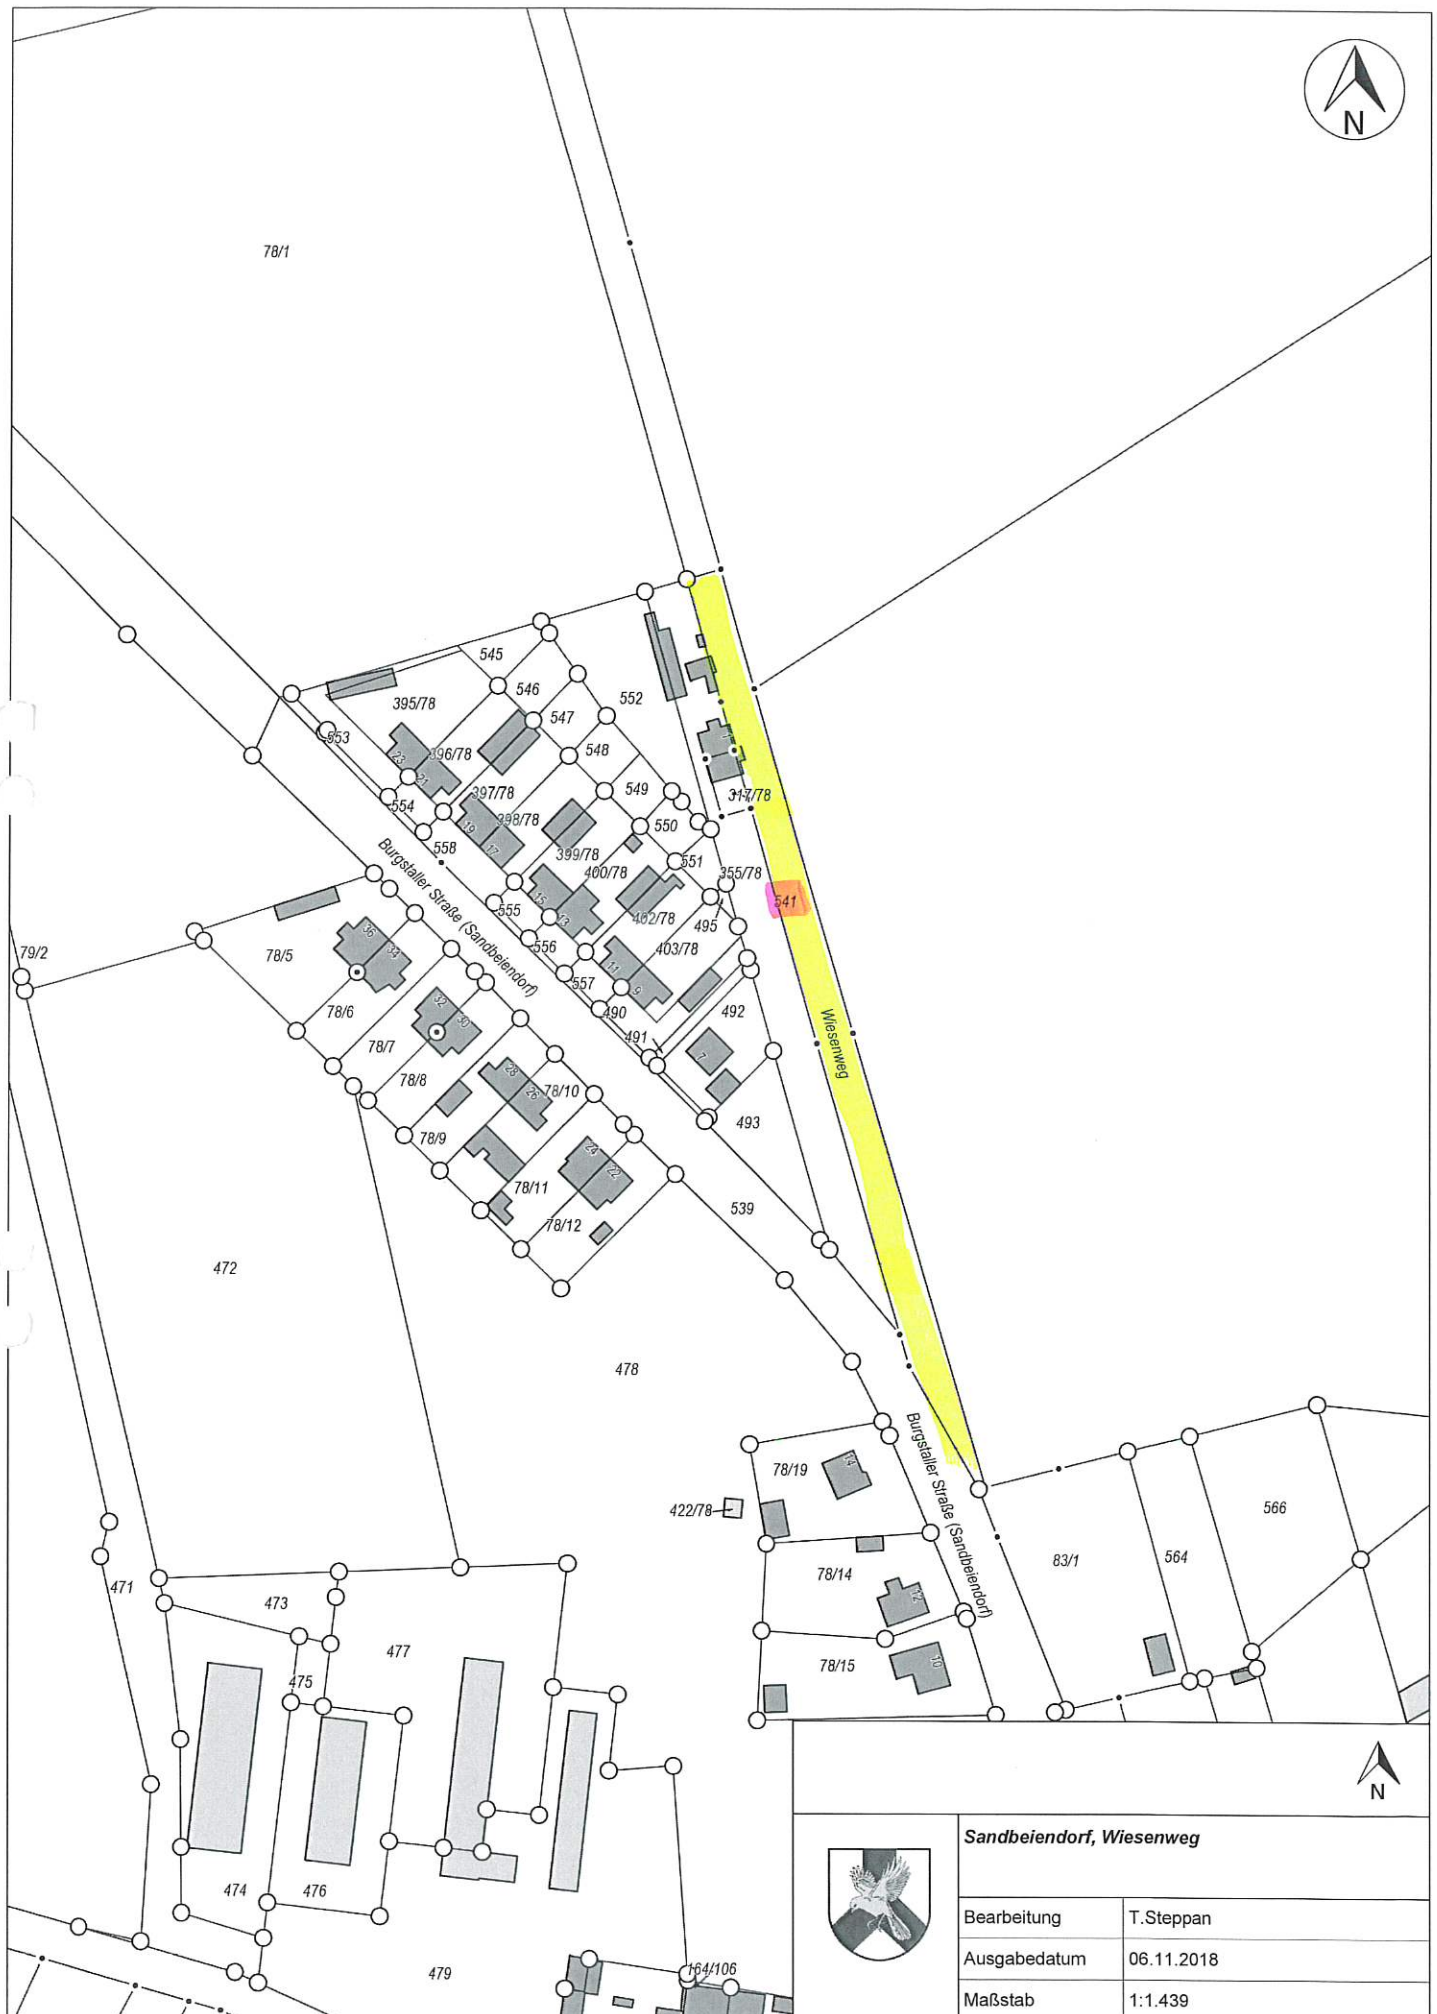- 23) Abgeschlossen am:
Unterschrift:
- 24) Fortgeführt am:
Unterschrift:



Sandbeindorf, Wiesenweg

Bearbeitung	T.Steppan
Ausgabedatum	06.11.2018
Maßstab	1:1.439