


Anne-Kathrin König  
Dorfstraße 34

39291 Theeßen

VG Elbe-Heide  
Bauamt  
Magdeburger Straße 40

39326 Rogätz

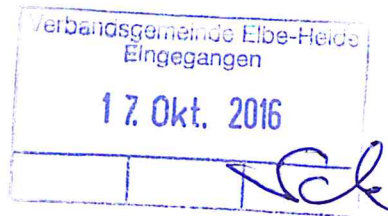

13.10.2016

### Antrag auf Erstellung eines Bebauungsplanes

Sehr geehrte Damen und Herren,

hiermit stellen wir, die Eigentümer der nachfolgend aufgeführten Grundstücke, den Antrag auf Erstellung eines Bebauungsplanes für folgende Grundstücke:

Gemarkung Neuenhofe, Flur 3, Flurstück 1128, 1129 und 1130.  
Das Flurstück 1131 wurde für Erschließung bzw. Zuwegung herausgemessen.

#### Begründung:

Die Eigentümer, bisher mit ihren Familien wohnhaft in Magdeburg und Theeßen, möchten die geerbten Grundstücke in Neuenhofe dazu nutzen, wieder in ihrer Heimatgemeinde ansässig zu werden und dort ihre jeweiligen Einfamilienhäuser zu bauen.

Die Grundstücke, die bisher im Flächennutzungsplan als Grünland ausgewiesen sind, liegen zwischen zwei bereits bestehenden Baugebieten (Anlage: Auszug aus dem Liegenschaftskataster).

Die Kostenübernahme durch Abschluss eines Städtebaulichen Vertrages wird hiermit zugesichert.

Desweiteren werden sämtliche Kosten für die Erschließung von uns übernommen.

Für eine schnellstmögliche Bearbeitung des Antrages wären wir Ihnen dankbar!

Mit freundlichen Grüßen

A handwritten signature in blue ink, appearing to be 'Anne-Kathrin König', written over the printed name.

Anne-Kathrin König


Tel. 0171-9945104

Flurstück: 1130  
Flur: 3  
Gemarkung: Neuenhofe

Gemeinde: Westheide  
Kreis: Börde

**Erstellt am 05.07.2016**  
**Aktualität der Daten: 04.07.2016**

5797885

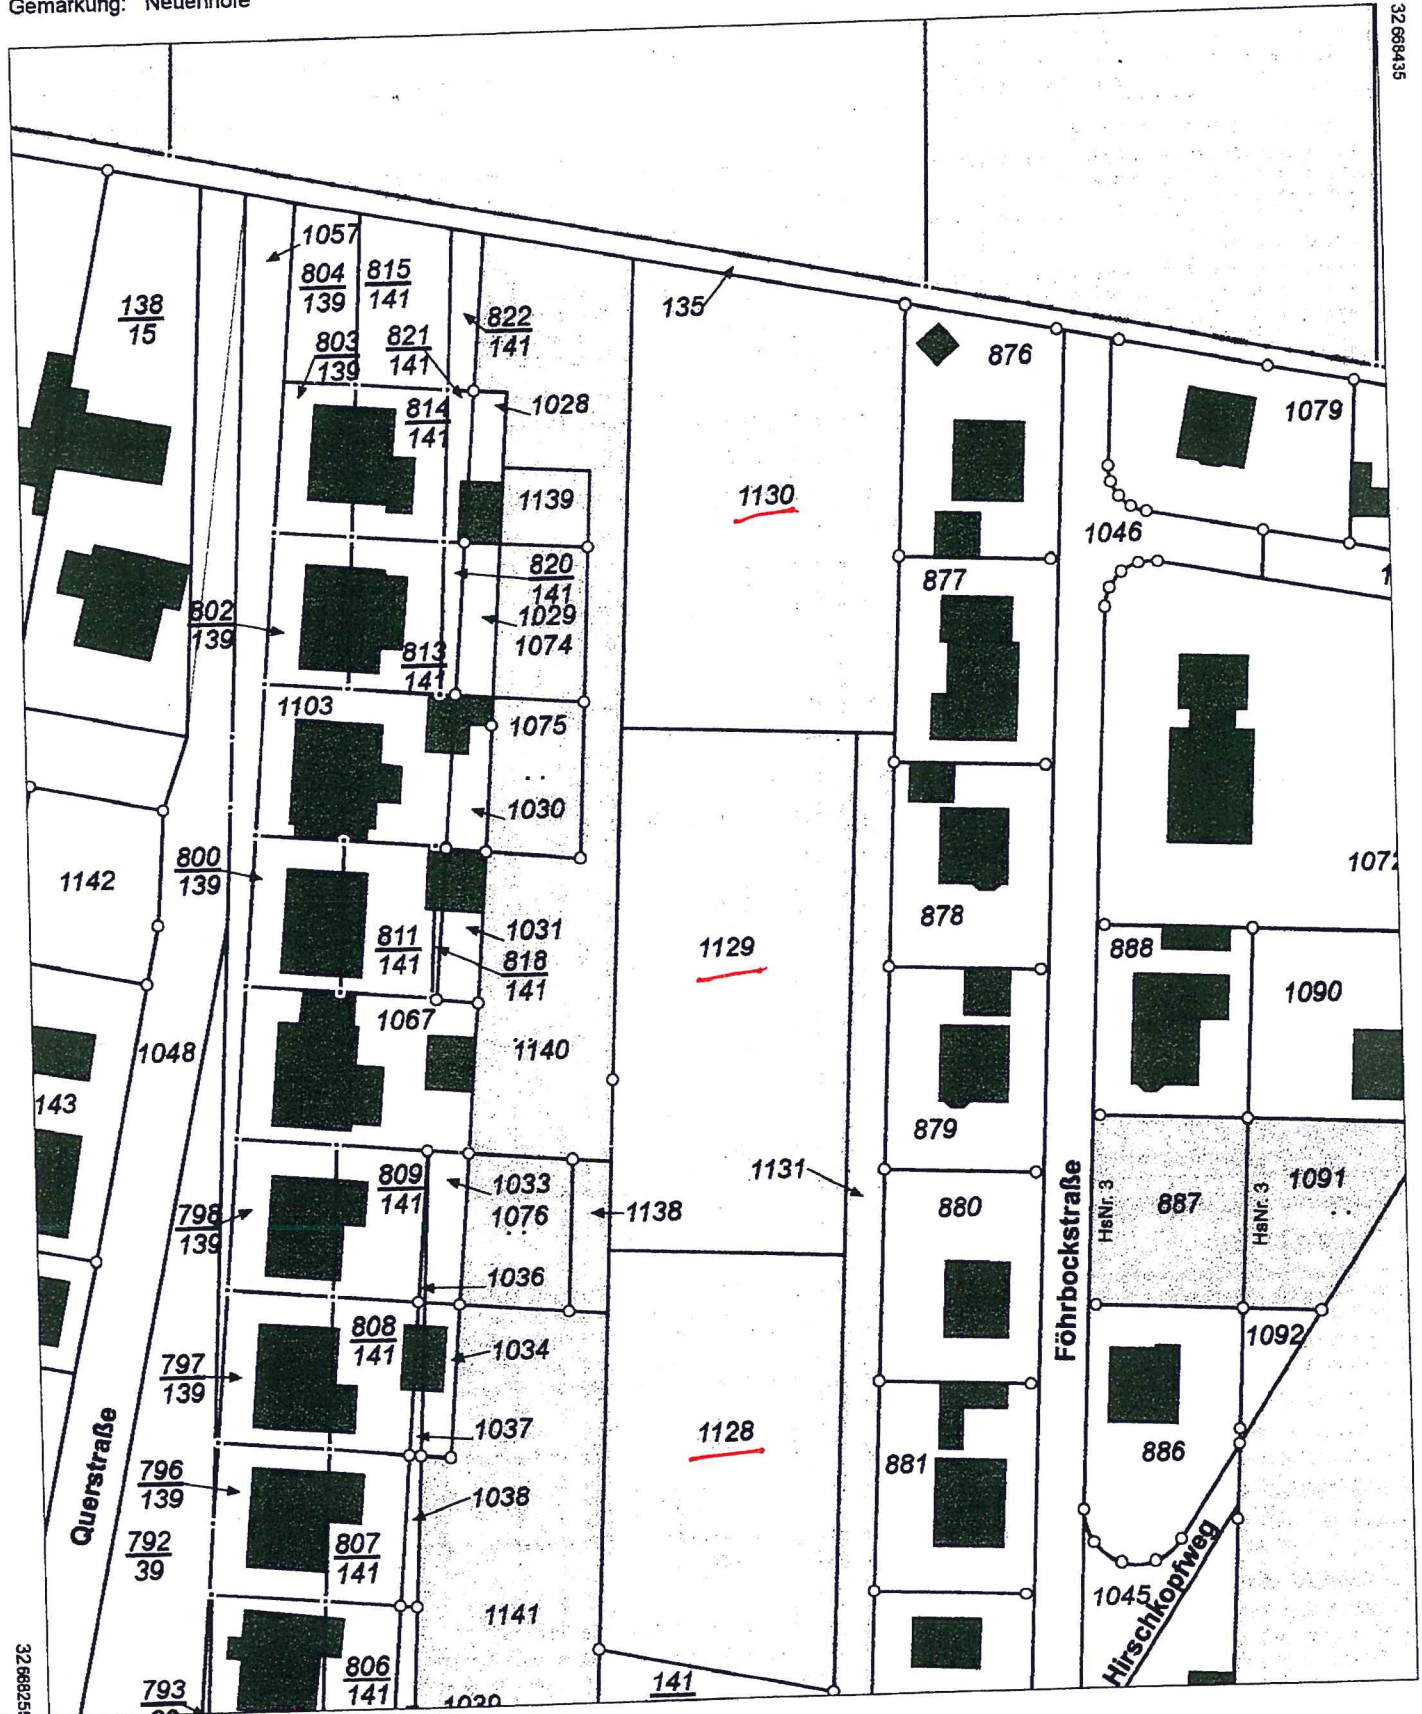

5797685

Maßstab: 1:1000  Meter

0 10 20 30 Meter

Dieser Auszug ist gesetzlich geschützt. Es gelten die Nutzungsbedingungen für die Daten der Landesvermessung, des Liegenschaftskatasters, des Geobasisinformationssystems und der Grundstückswertermittlung des Landesamtes für Vermessung und Geoinformation Sachsen-Anhalt (LVermGeo).