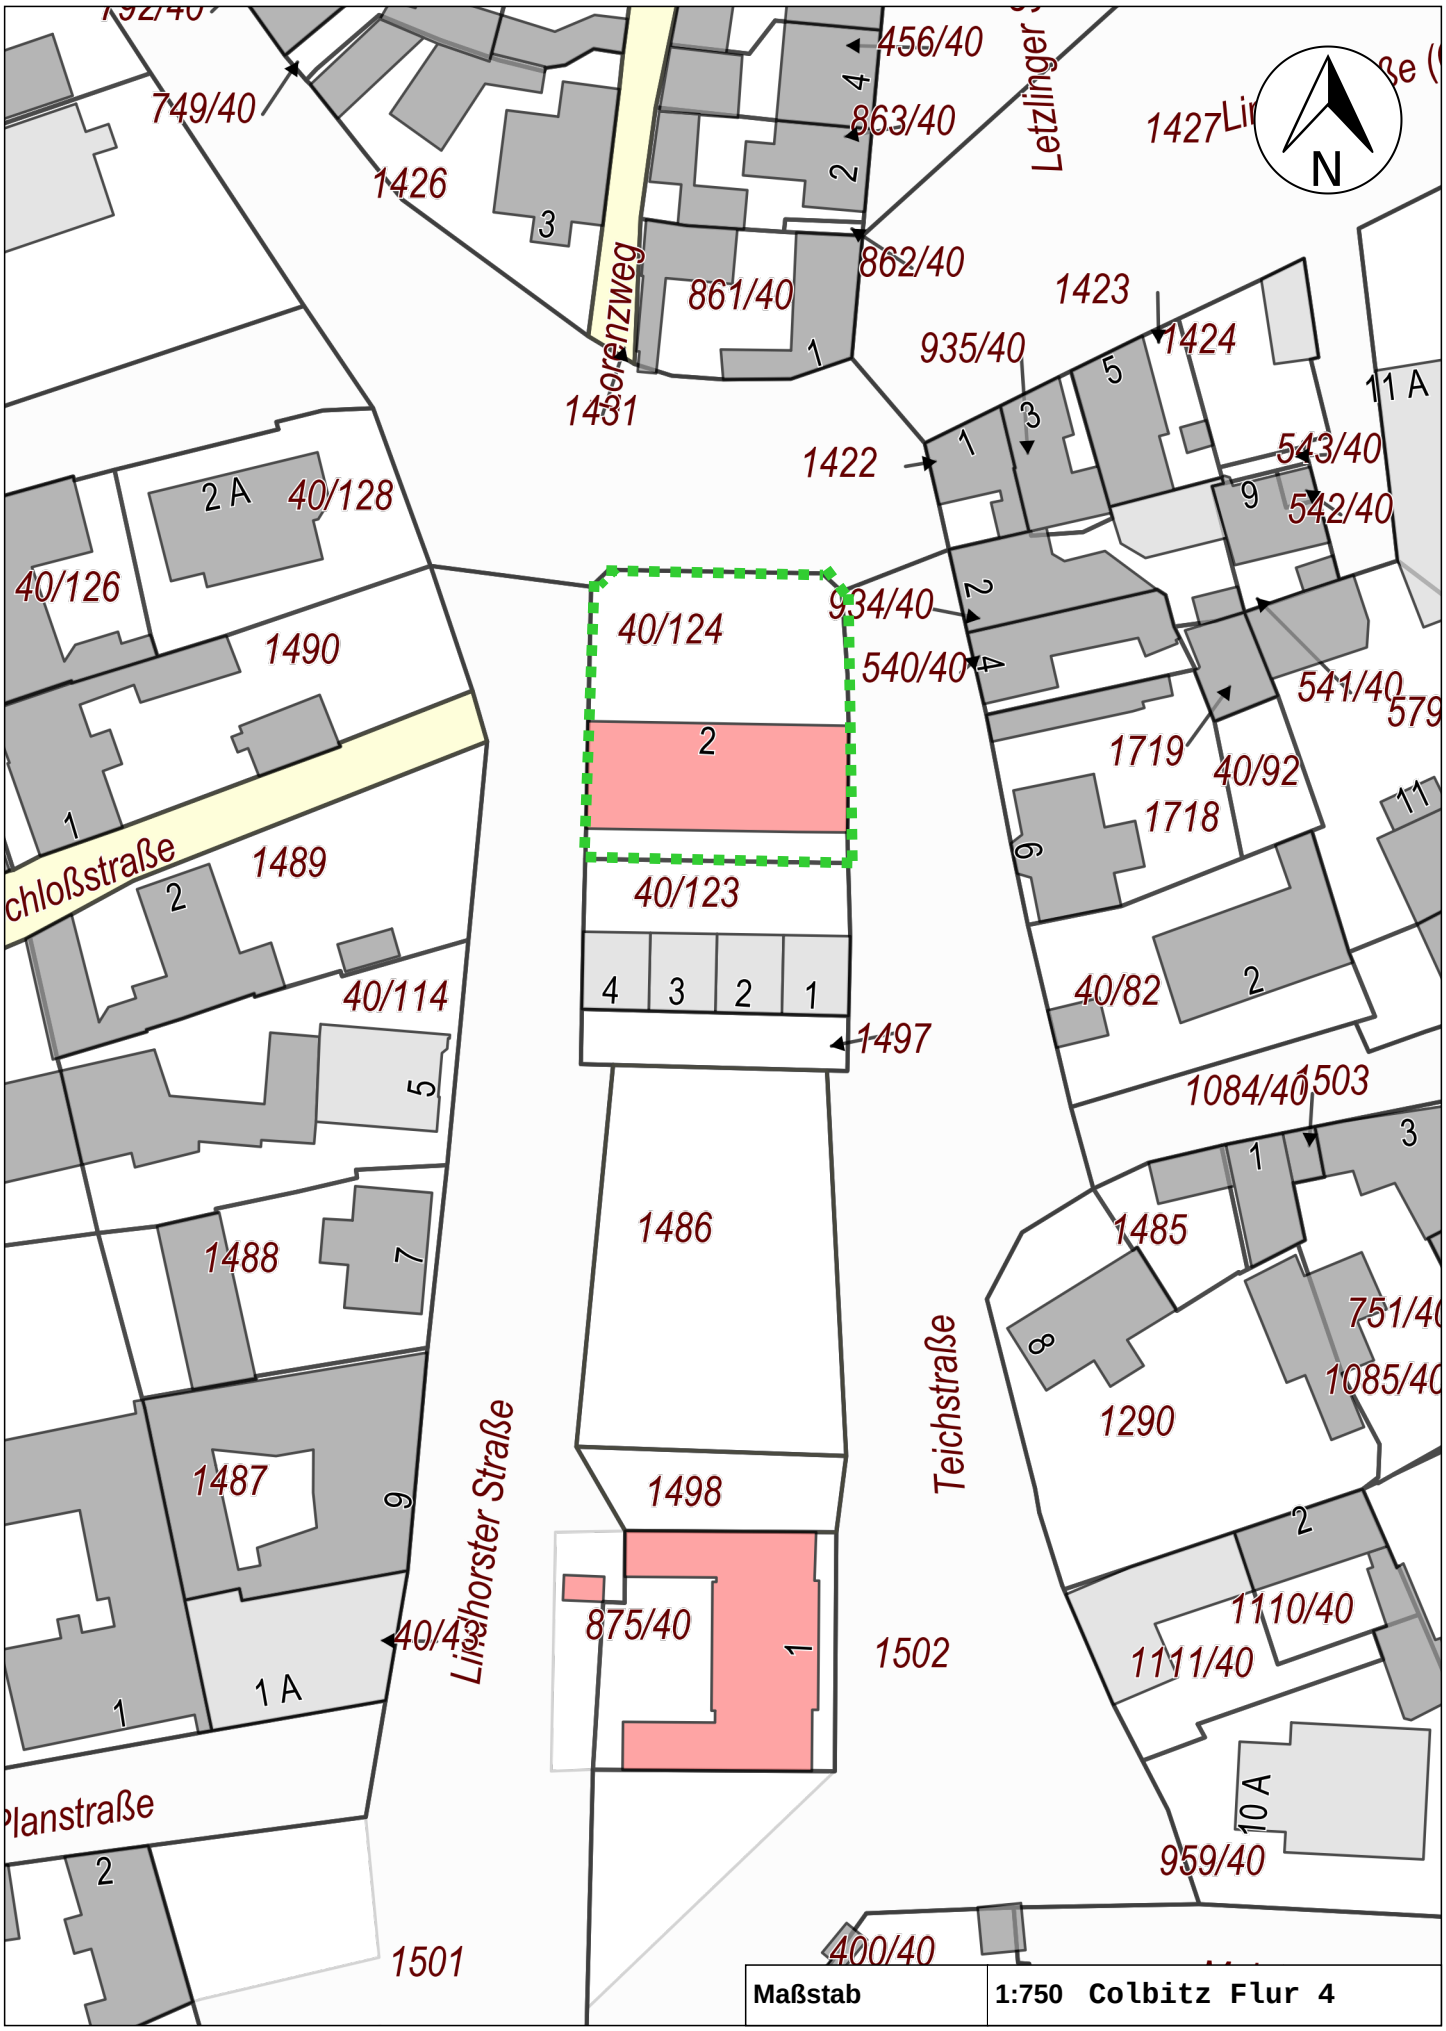
749/40
456/40
863/40
862/40
861/40
1426
1427
Letzlinger
Lorenzweg
1431
1423
1424
935/40
1422
543/40
542/40
934/40
540/40
541/40
579
1719
40/92
1718
40/124
2
40/123
4 3 2 1
1497
40/82
1084/40
1503
1485
751/40
1085/40
1290
1110/40
1111/40
959/40
400/40
1486
1498
875/40
1502
1501
40/128
2 A
40/126
1490
1489
chloßstraße
40/114
1488
1487
40/4
1 A
Lindhorster Straße
Teichstraße
Planstraße
N
Maßstab
1:750
Colbitz Flur 4