


Zeichnerische Festsetzungen des rechtskräftigen
B-Planes



Zeichnerische Festsetzungen der geplanten 1. Änderung
des B-Planes

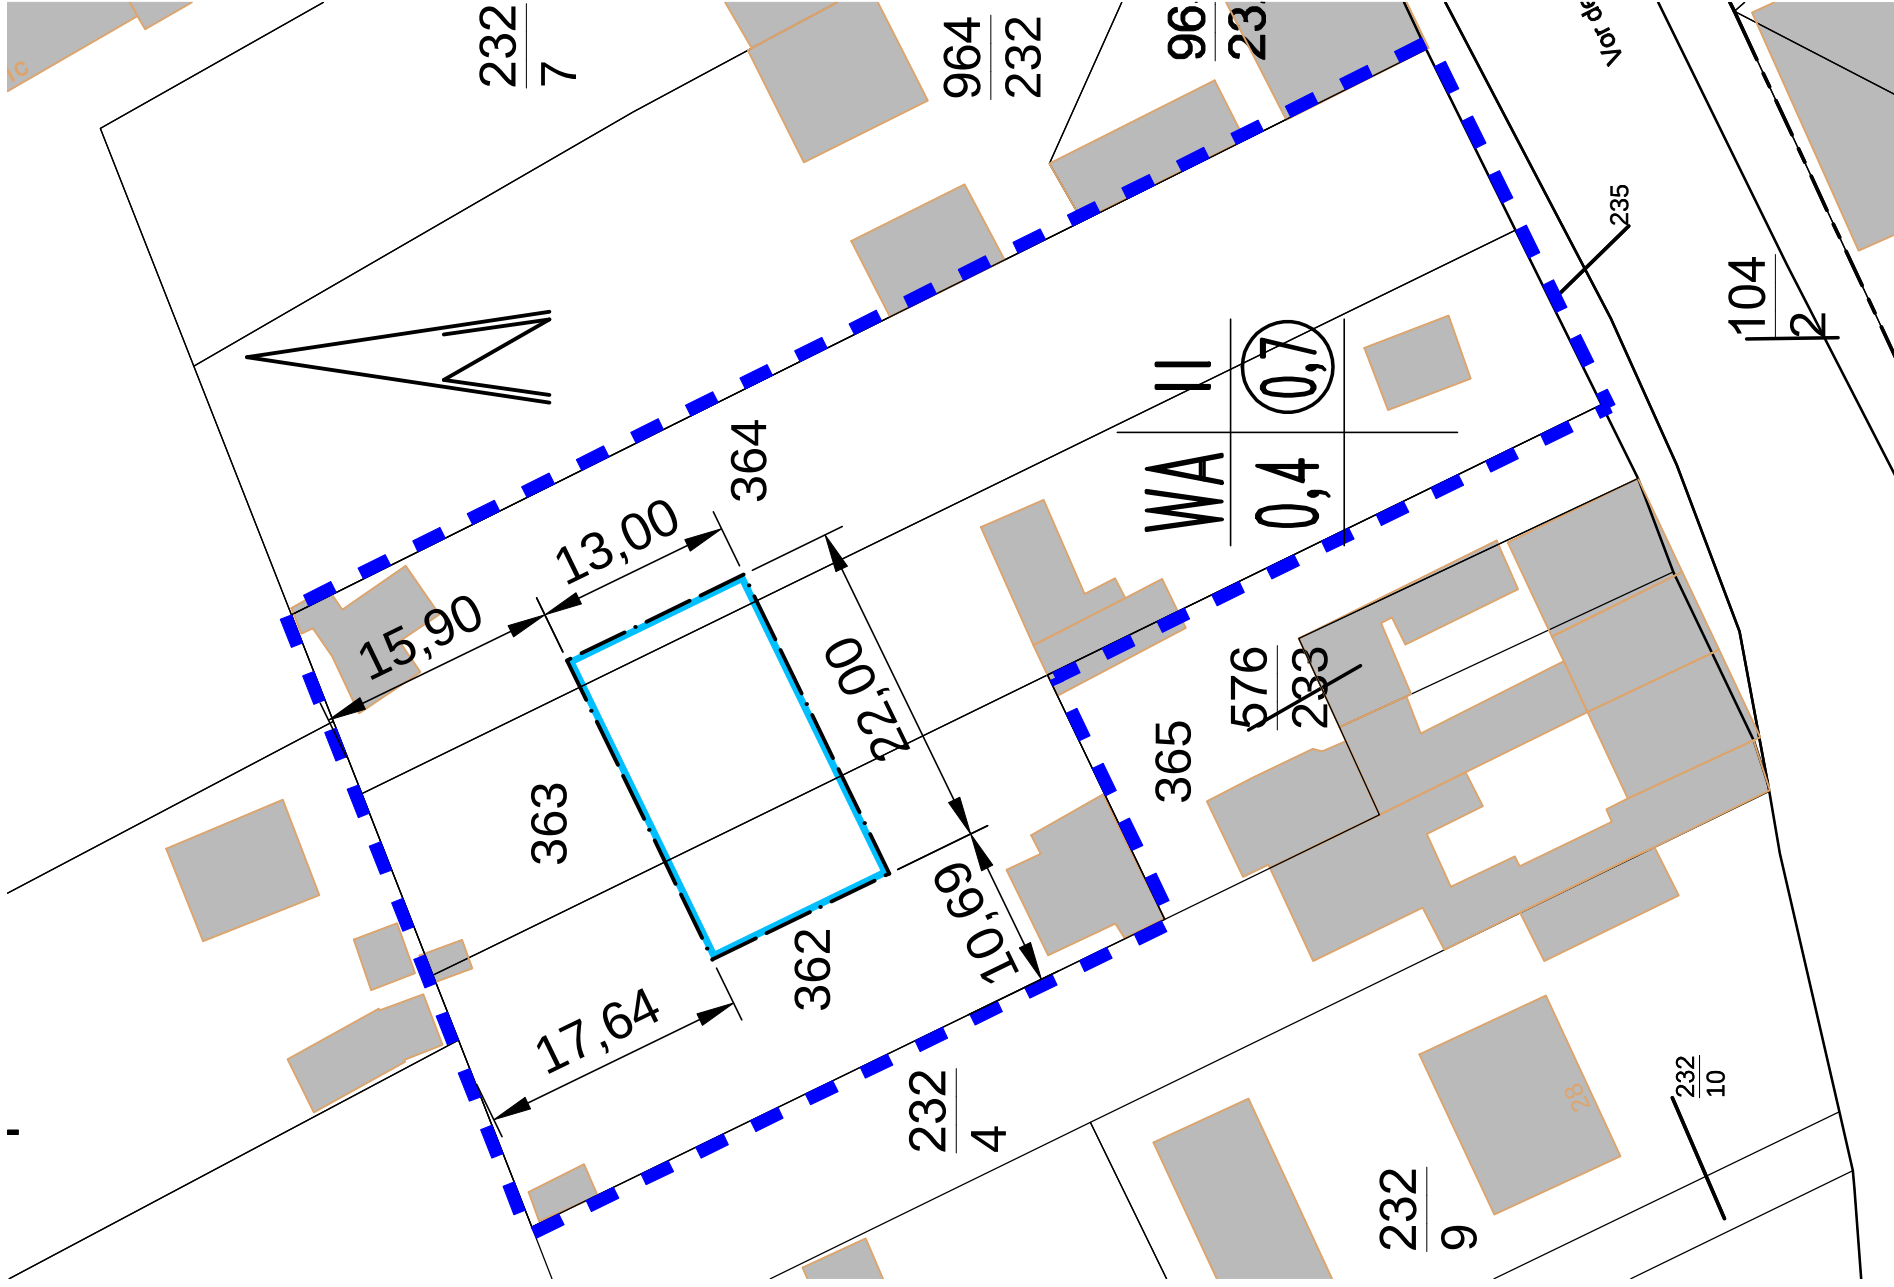