


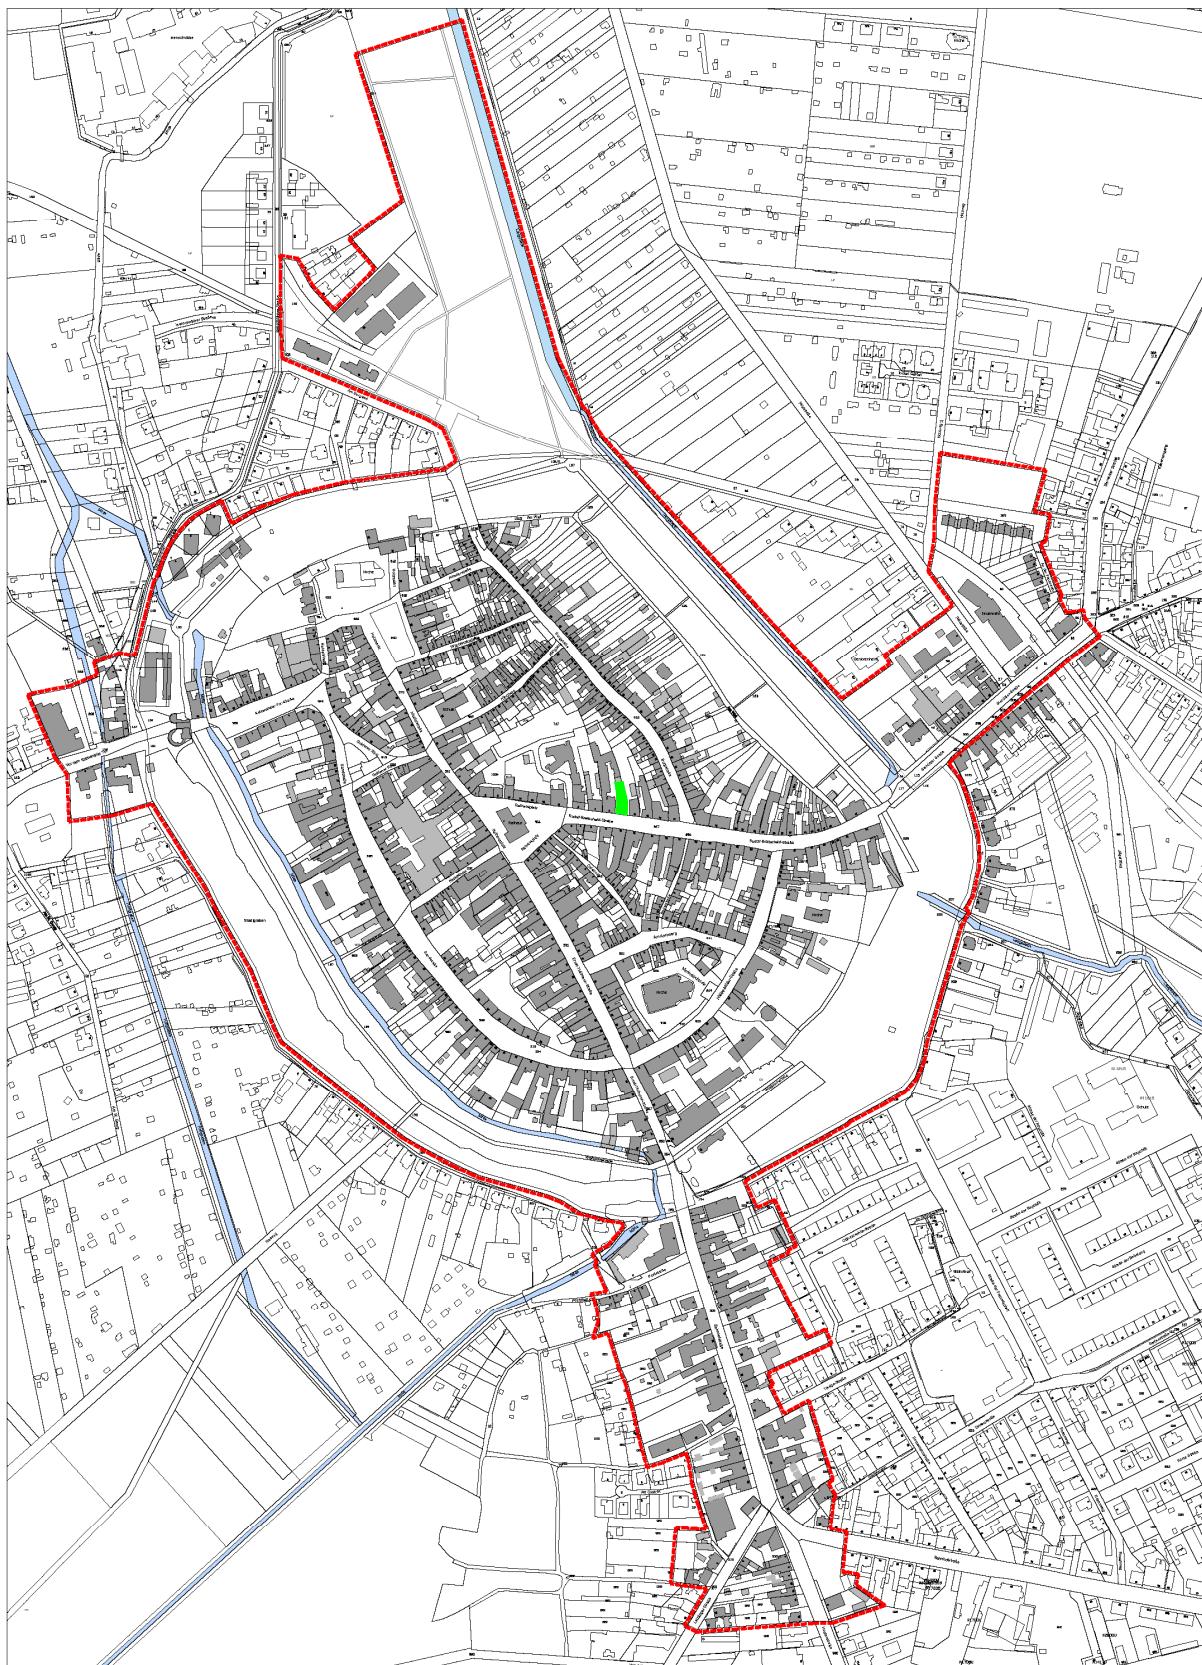

förmlich festgelegtes Sanierungsgebiet



Rudolf-Breitscheid-Straße 9

Hansestadt Gardelegen

Städtebauliche Sanierungsmaßnahme "Altstadt"

Lageplan

M. 1:1000 i. O.

Sachsen-Anhaltische
Landesentwicklungsgesellschaft mbH
Turmschanzestr. 26, 39114 Magdeburg
Tel. 0391/86033 Fax 0391/8603401



J:\WD\GartenCAD\1\GartenCAD\Gardelegen\LADEPLAN\LADEPLAN_2016_LP_2.mxd festgelegtes Sanierungsgebiet_ORUNDPLAN.dwg