


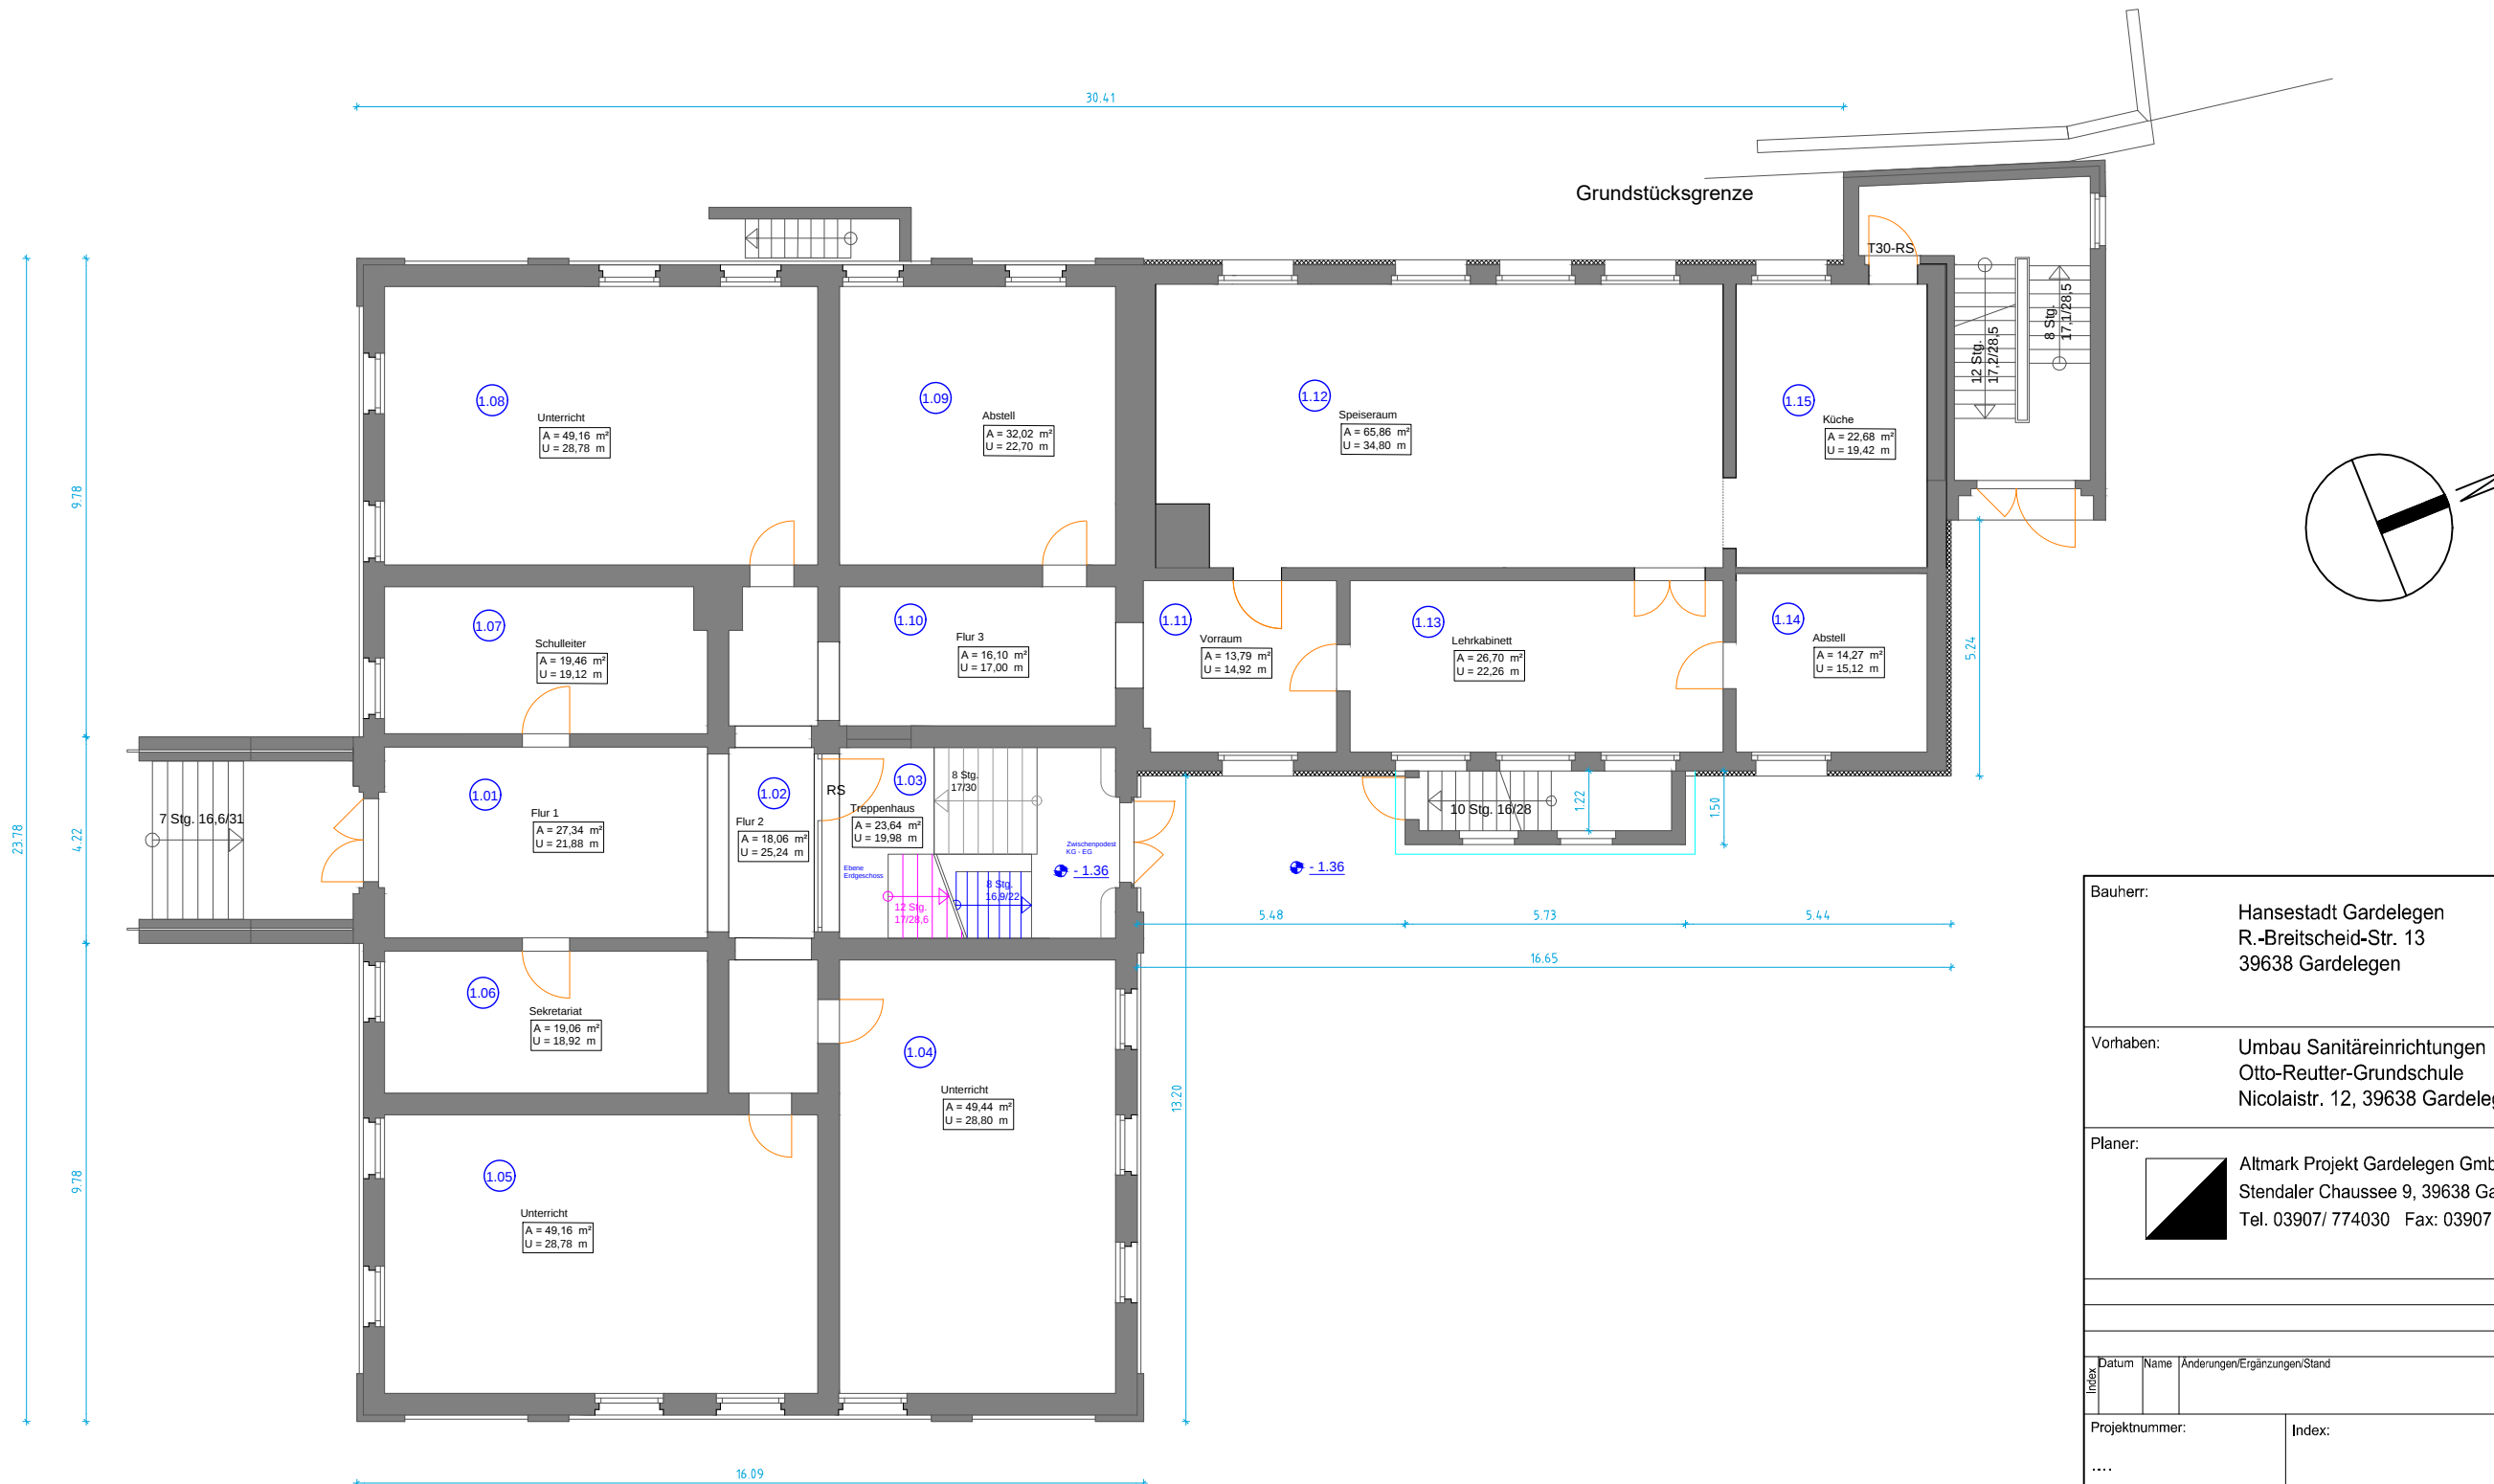

|                   |       |   |                              |
|-------------------|-------|---|------------------------------|
| Bauherr:          |       | Hansestadt Gardelegen<br>R.-Breitscheid-Str. 13<br>39638 Gardelegen   |                              |
| Vorhaben:         |       | Umbau Sanitäreinrichtungen<br>Otto-Reutter-Grundschule<br>Nicolaisr. 12, 39638 Gardelegen   |                              |
| Planer:           |       | <div></div> <div>Altmark Projekt Gardelegen GmbH<br/>Stendaler Chaussee 9, 39638 Gardelegen<br/>Tel. 03907/ 774030 Fax: 03907 774059</div> |                              |
|                   |       |   |                              |
|                   |       |   |                              |
|                   |       |   |                              |
| 00                |       |   |                              |
| Index             | Datum | Name   | Anderungen/Ergänzungen/Stand |
|                   |       |   |                              |
| Projektnummer:    |       | Index:   |                              |
| ....              |       |   |                              |
| Datum gezeichnet: |       | Änderung:   |                              |
| 24.08.2020        |       | siehe Index   |                              |
| Datum gedruckt:   |       | gedruckt durch:   |                              |
| 08/2020           |       |   |                              |
| Plangröße:        |       | Plannummer:   |                              |
| A3 420 x 297 mm   |       | B-02   |                              |
| Maßstab:          |       | Planname:   |                              |
| 1:150             |       | Grundriss Erdgeschoss<br>Bestand   |                              |
| Unterschrift      |       |   |                              |
| Planer            |       | Bauherr   |                              |