


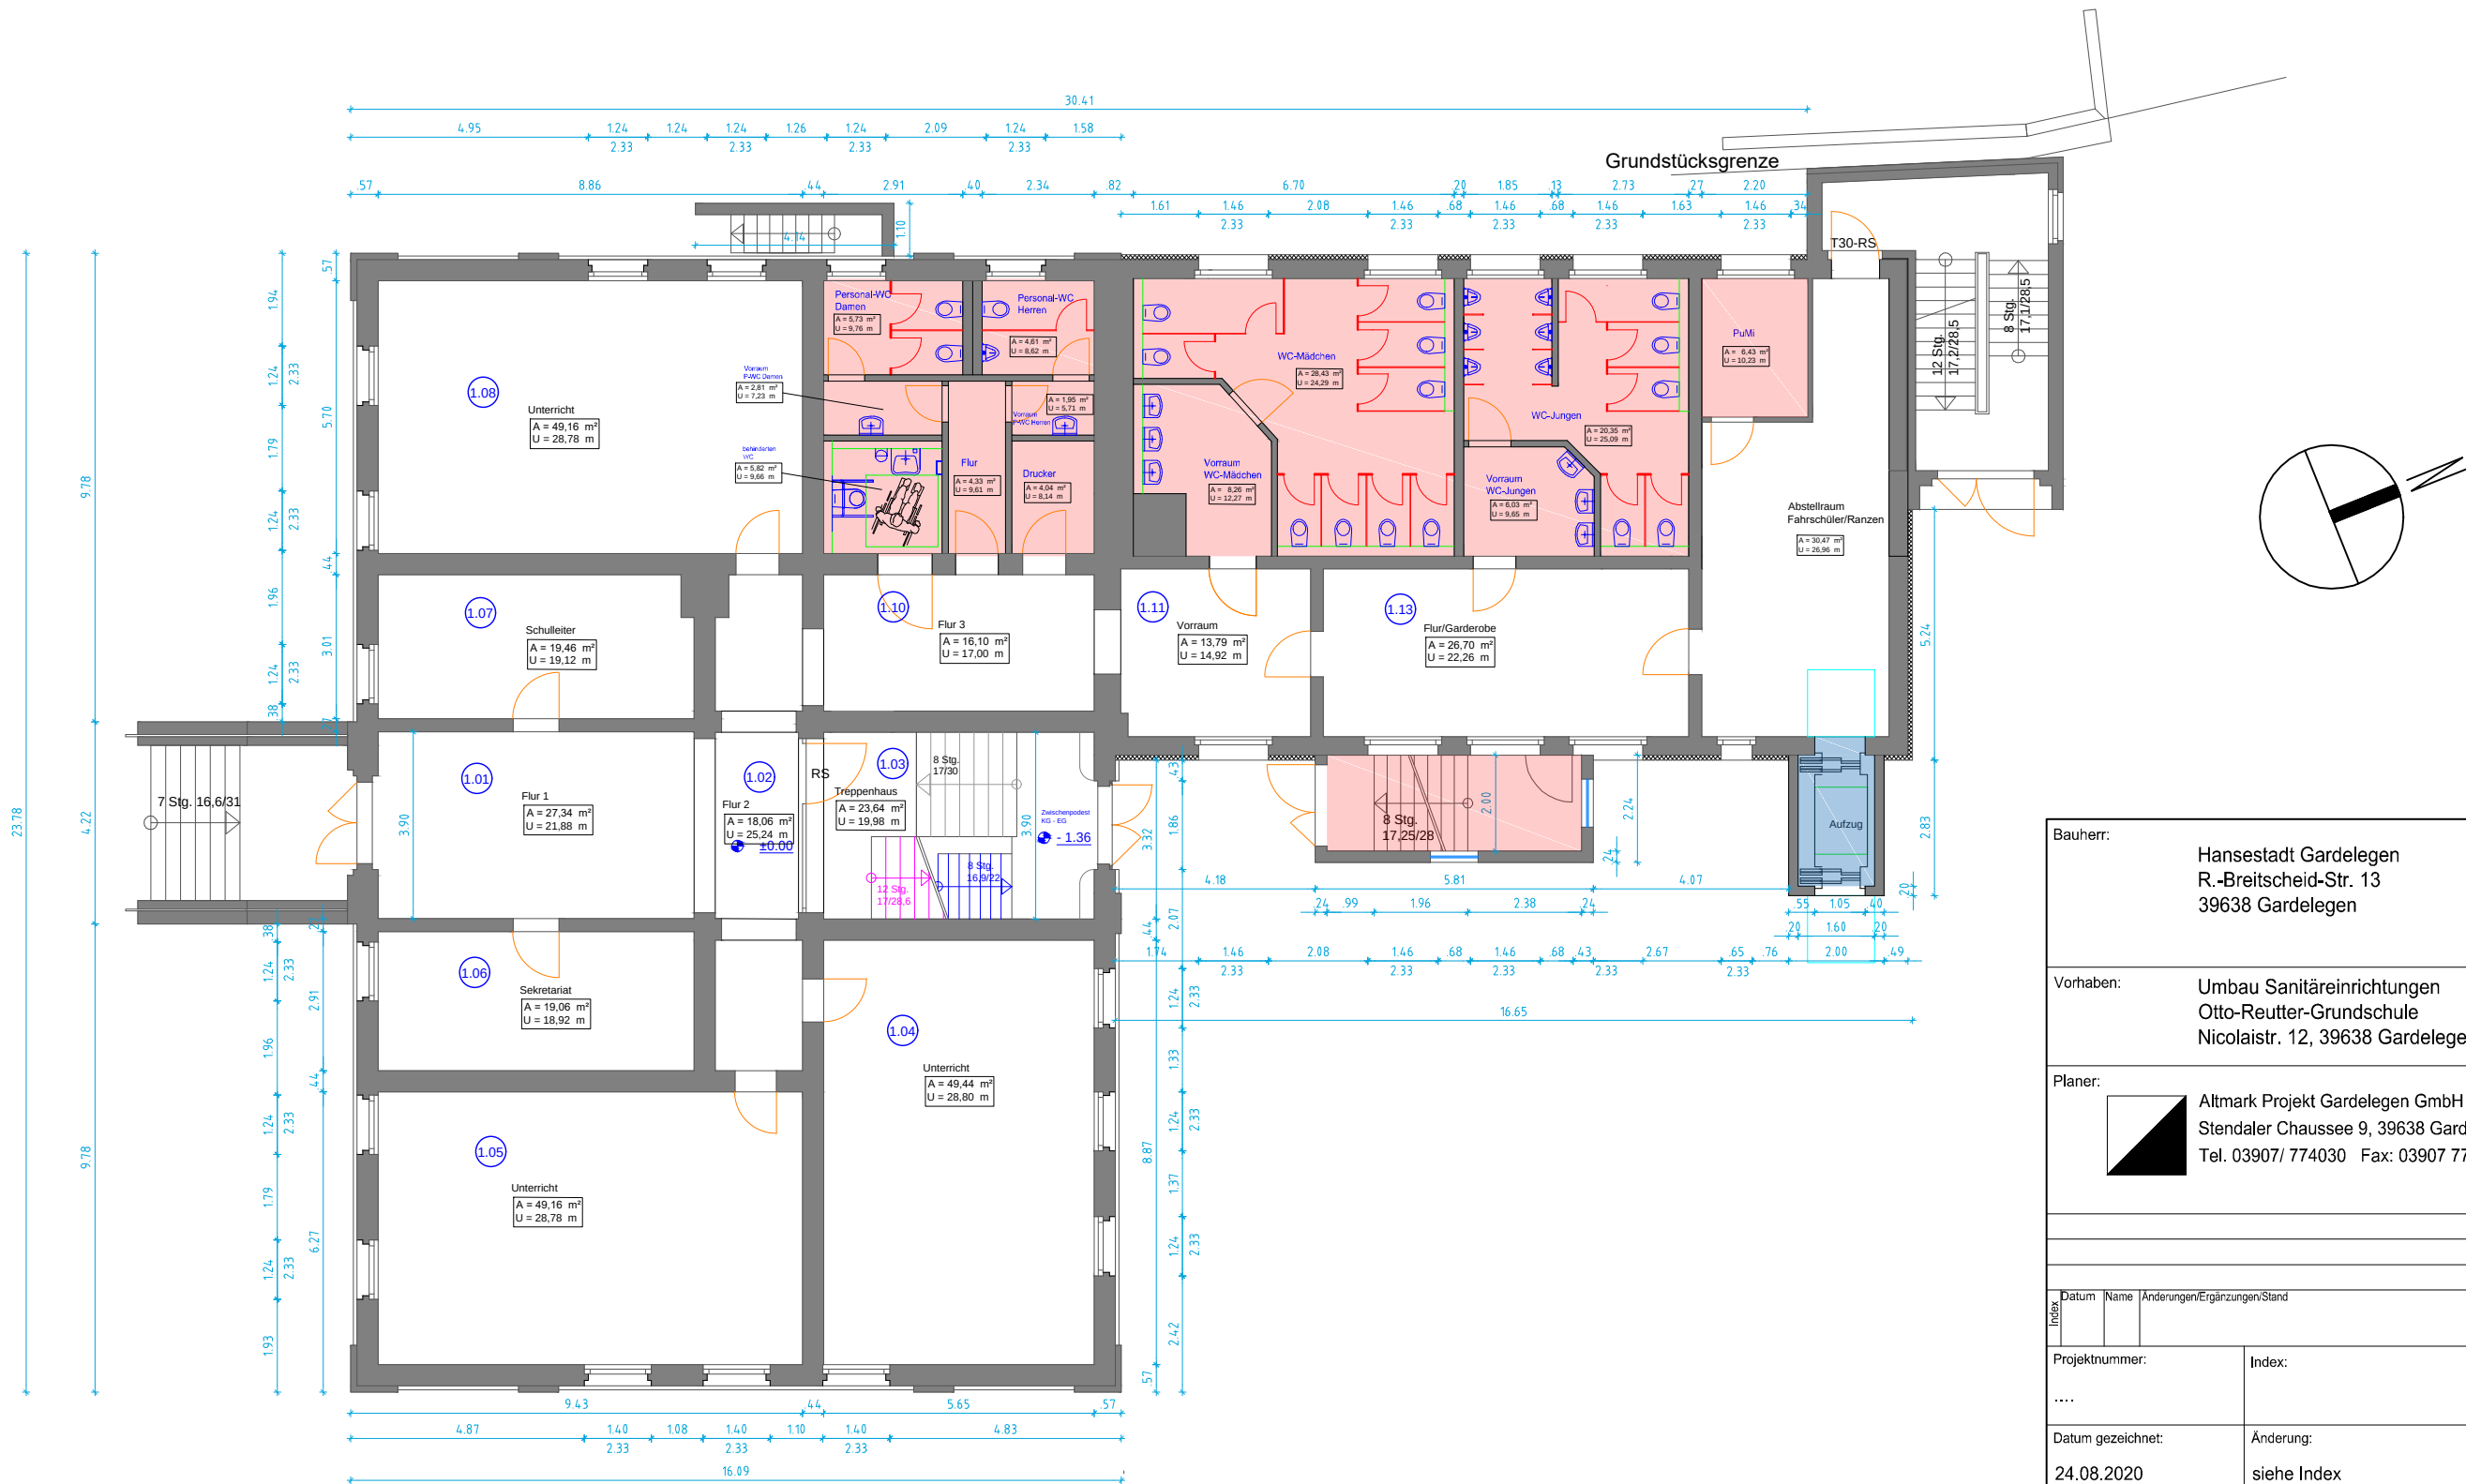

Bauherr:		Hansestadt Gardelegen R.-Breitscheid-Str. 13 39638 Gardelegen	
Vorhaben:		Umbau Sanitäreinrichtungen Otto-Reutter-Grundschule Nicolaisstr. 12, 39638 Gardelegen	
Planer:		 Altmark Projekt Gardelegen GmbH Stendaler Chaussee 9, 39638 Gardelegen Tel. 03907/ 774030 Fax: 03907 774059	
00			
Index	Datum	Name	Änderungen/Ergänzungen/Stand
Projektnummer:		Index:	
....			
Datum gezeichnet:		Änderung:	
24.08.2020		siehe Index	
Datum gedruckt:		gedruckt durch:	
08/2020			
Plangröße:		Plannummer:	
A3 420 x 297 mm		VE-02	
Maßstab:		Plannamen:	
1:150		Grundriss Erdgeschoss Vorentwurf	
Unterschrift			
Planer		Bauherr	