

Legende:

- Dörfliche Wohngebiete (§ 5a BauNVO)
- geplante Baugrenze
- Geltungsbereich


Gemeinde: Gardelegen, Hansestadt
 Gemarkung: Dannefeld
 Flur: 7
 Flurstück: Teilfläche aus 142

Hansestadt Gardelegen

Vorentwurf zur Aufstellung
Bebauungsplan Dannefeld
 „Unter den Linden“

Stand: Juli 2021

Maßstab 1:1000

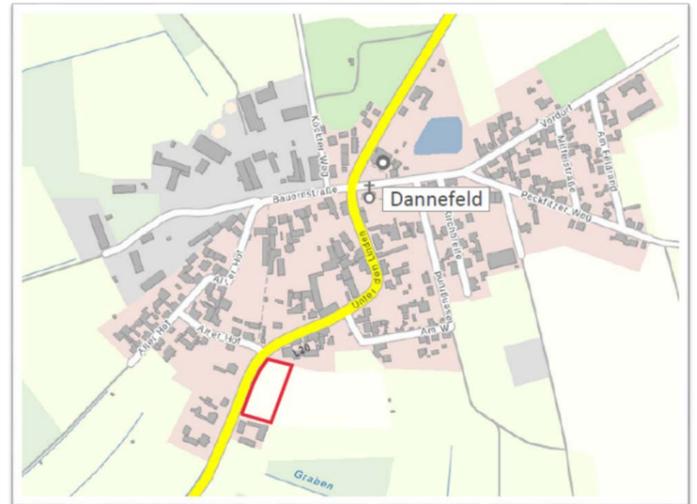

Übersichtskarte Dannefeld