


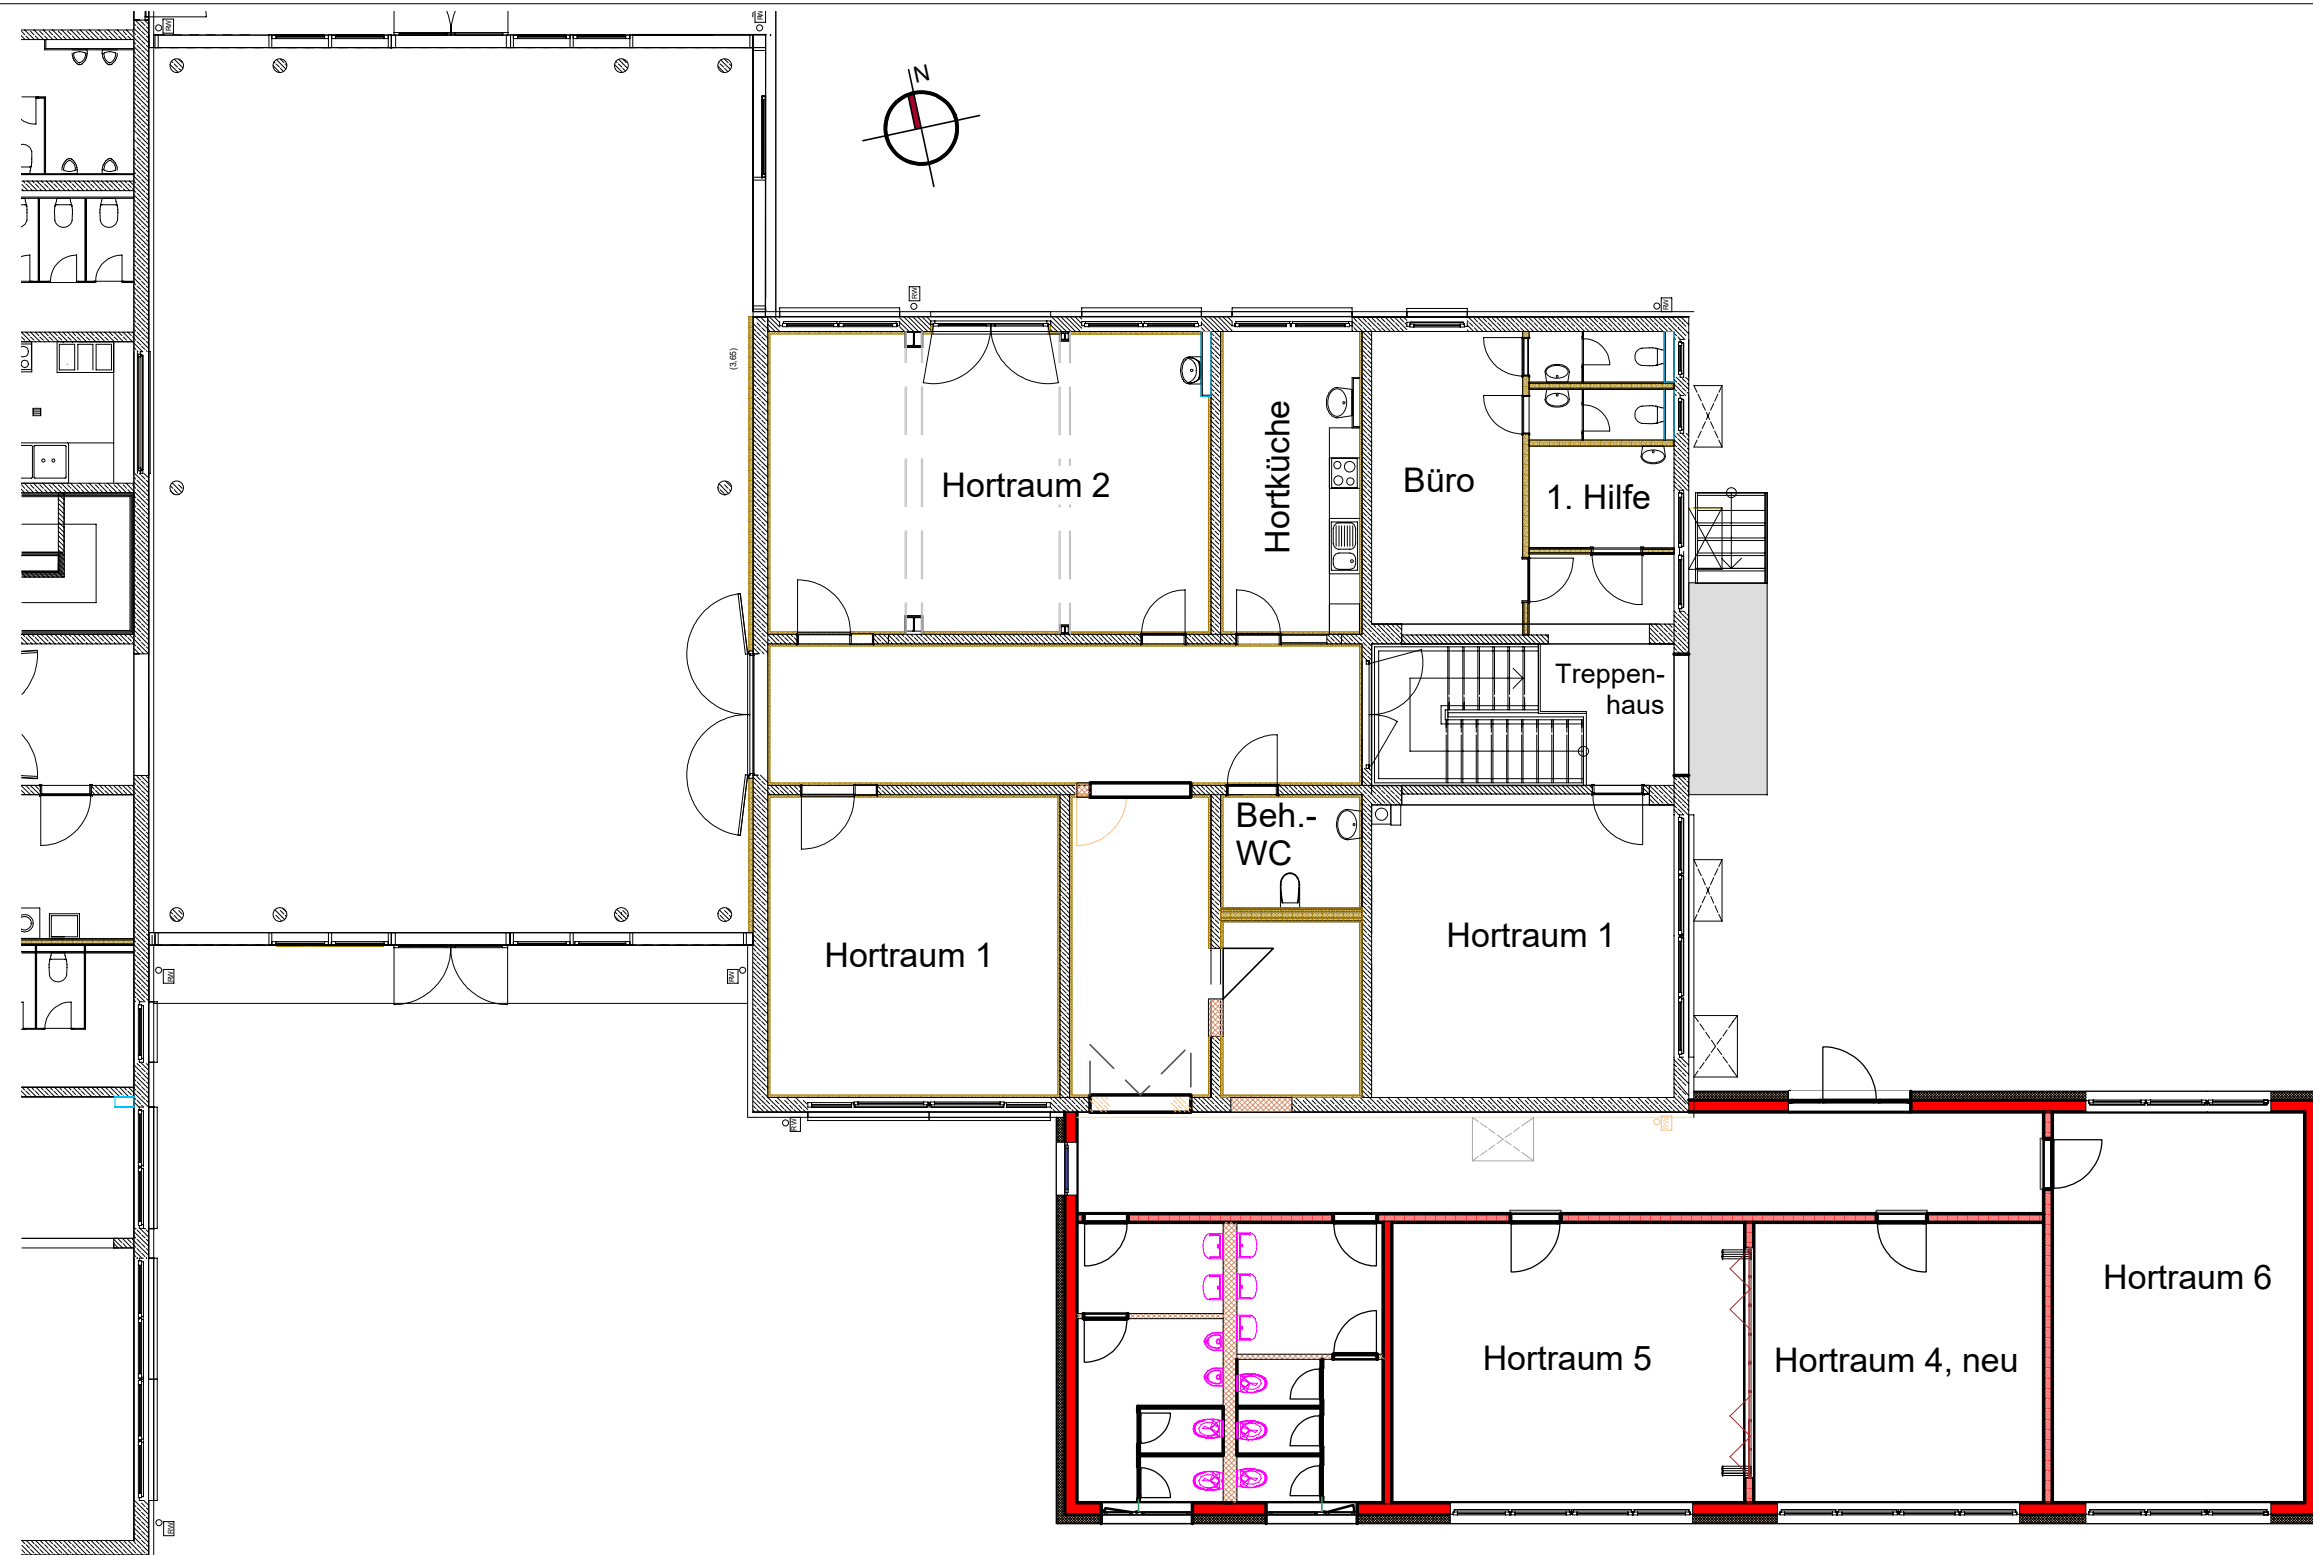

Ingenieurbüro Dipl.-Ing. Ingolf Fietz		39240 Barby, OT Lödderitz, Im Winkel 2a	
Büro Aken: 06385 Aken/E.		Bismarckplatz 6a (im Hafen Aken)	
Tel. 034909/39043		Fax 034909/39045	Funk 0170/3813532
E-Mail: ib-fietz@t-online.de			
BV.: Anbau Hort Mieste			
Plan: Übersichtsgrundriss			
Bauherr: Hansestadt Gardelegen Rudolf-Breitscheid-Str. 3, 39638 Gardelegen			
Leistungsphase: Vorplanung			
Bearbeiter:	Maßstab:	Datum:	Blatt-Nr.:
I. Fietz	1:150	17.11.2021	2a

Zeichnungsformat: A3