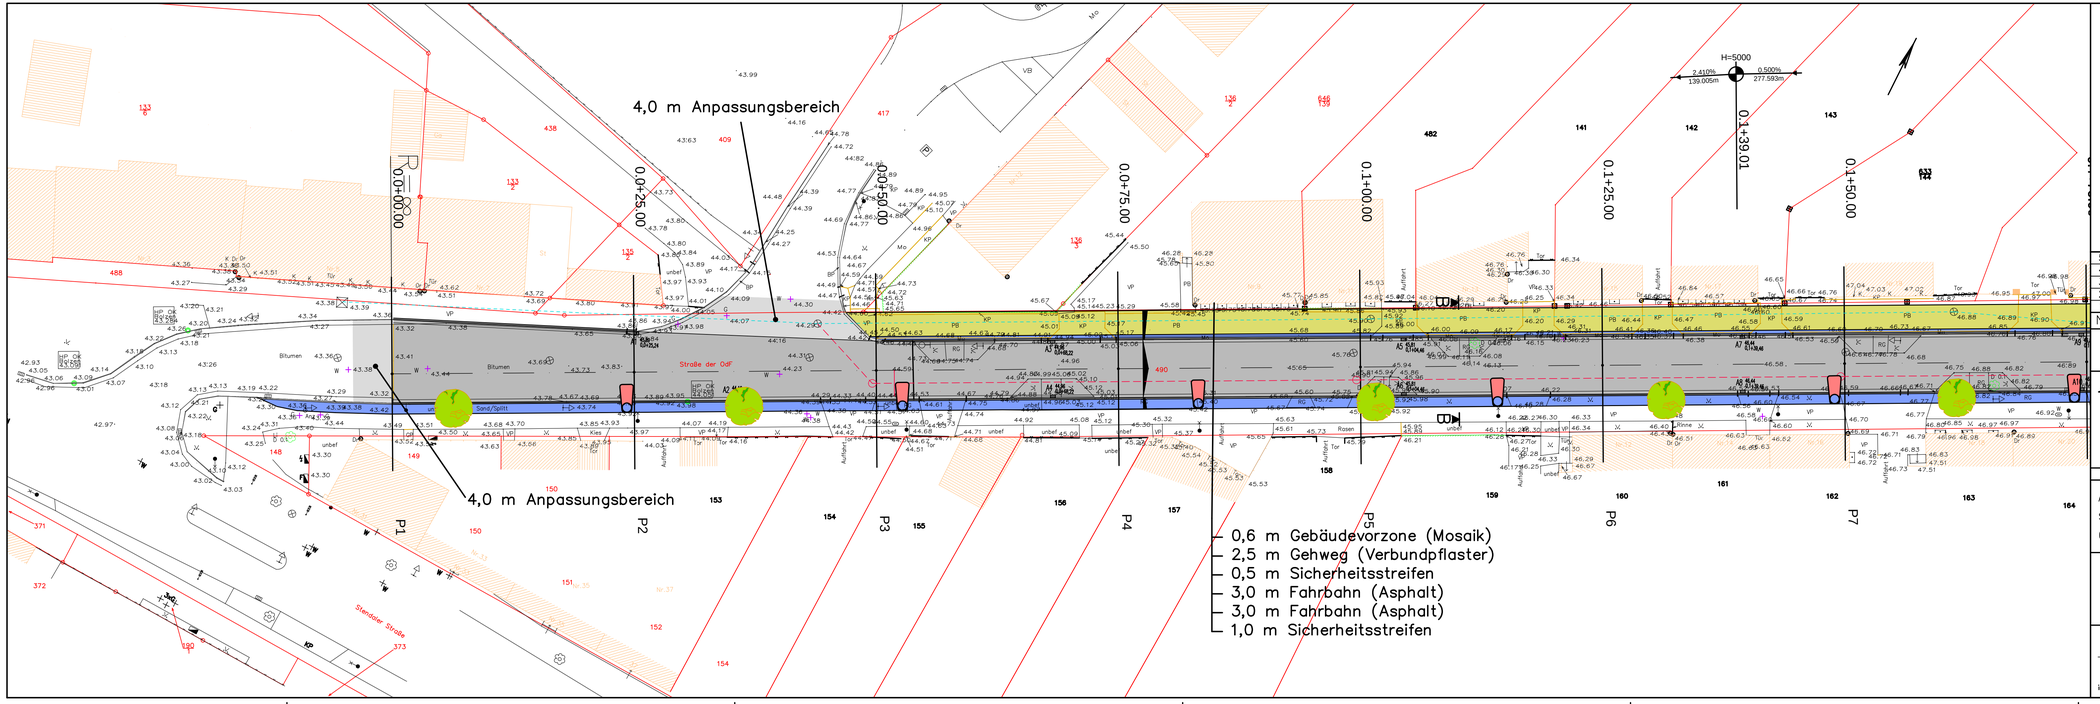

Legende

- Fahrbahn, Asphalt
- Gehweg, Verbundpflaster
- Sicherheitsstreifen, Überwege, Auffahrten Granit-Kleinsteinpflaster
- geplante Straßenlaterne
- Baumpflanzung

Nr.	Art der Änderung	Datum	Aufgestellt
5			
4			
3			
2			
1			

Blatt 1 2 3

Altmark-Projekt-Gardelegen GmbH

Stendaler Chaussee 9
39638 Gardelegen
Tel. 03907/774030 Fax 774059

	Datum	Name
bearbeitet	März 22	
gezeichnet	März 22	
geprüft		

Auftraggeber Stadt Gardelegen
Straße O. d. F. Straße
(Nächster Ort) Gardelgen

Unterlage Nr. 5
Blatt Nr. 1
Reg. Nr.

	Datum	Name
bearbeitet		
gezeichnet		
über-/geprüft		

Rekonstruktion
O. d. F. Straße
Gardelegen

Lageplan
Maßstab 1 : 250

Aufgestellt und Geprüft
den
im Auftrag:

Überprüft / Genehmigt
im Auftrag: