



FLÄCHENNUTZUNGSPLAN - BESTAND Maßstab 1 : 5.000

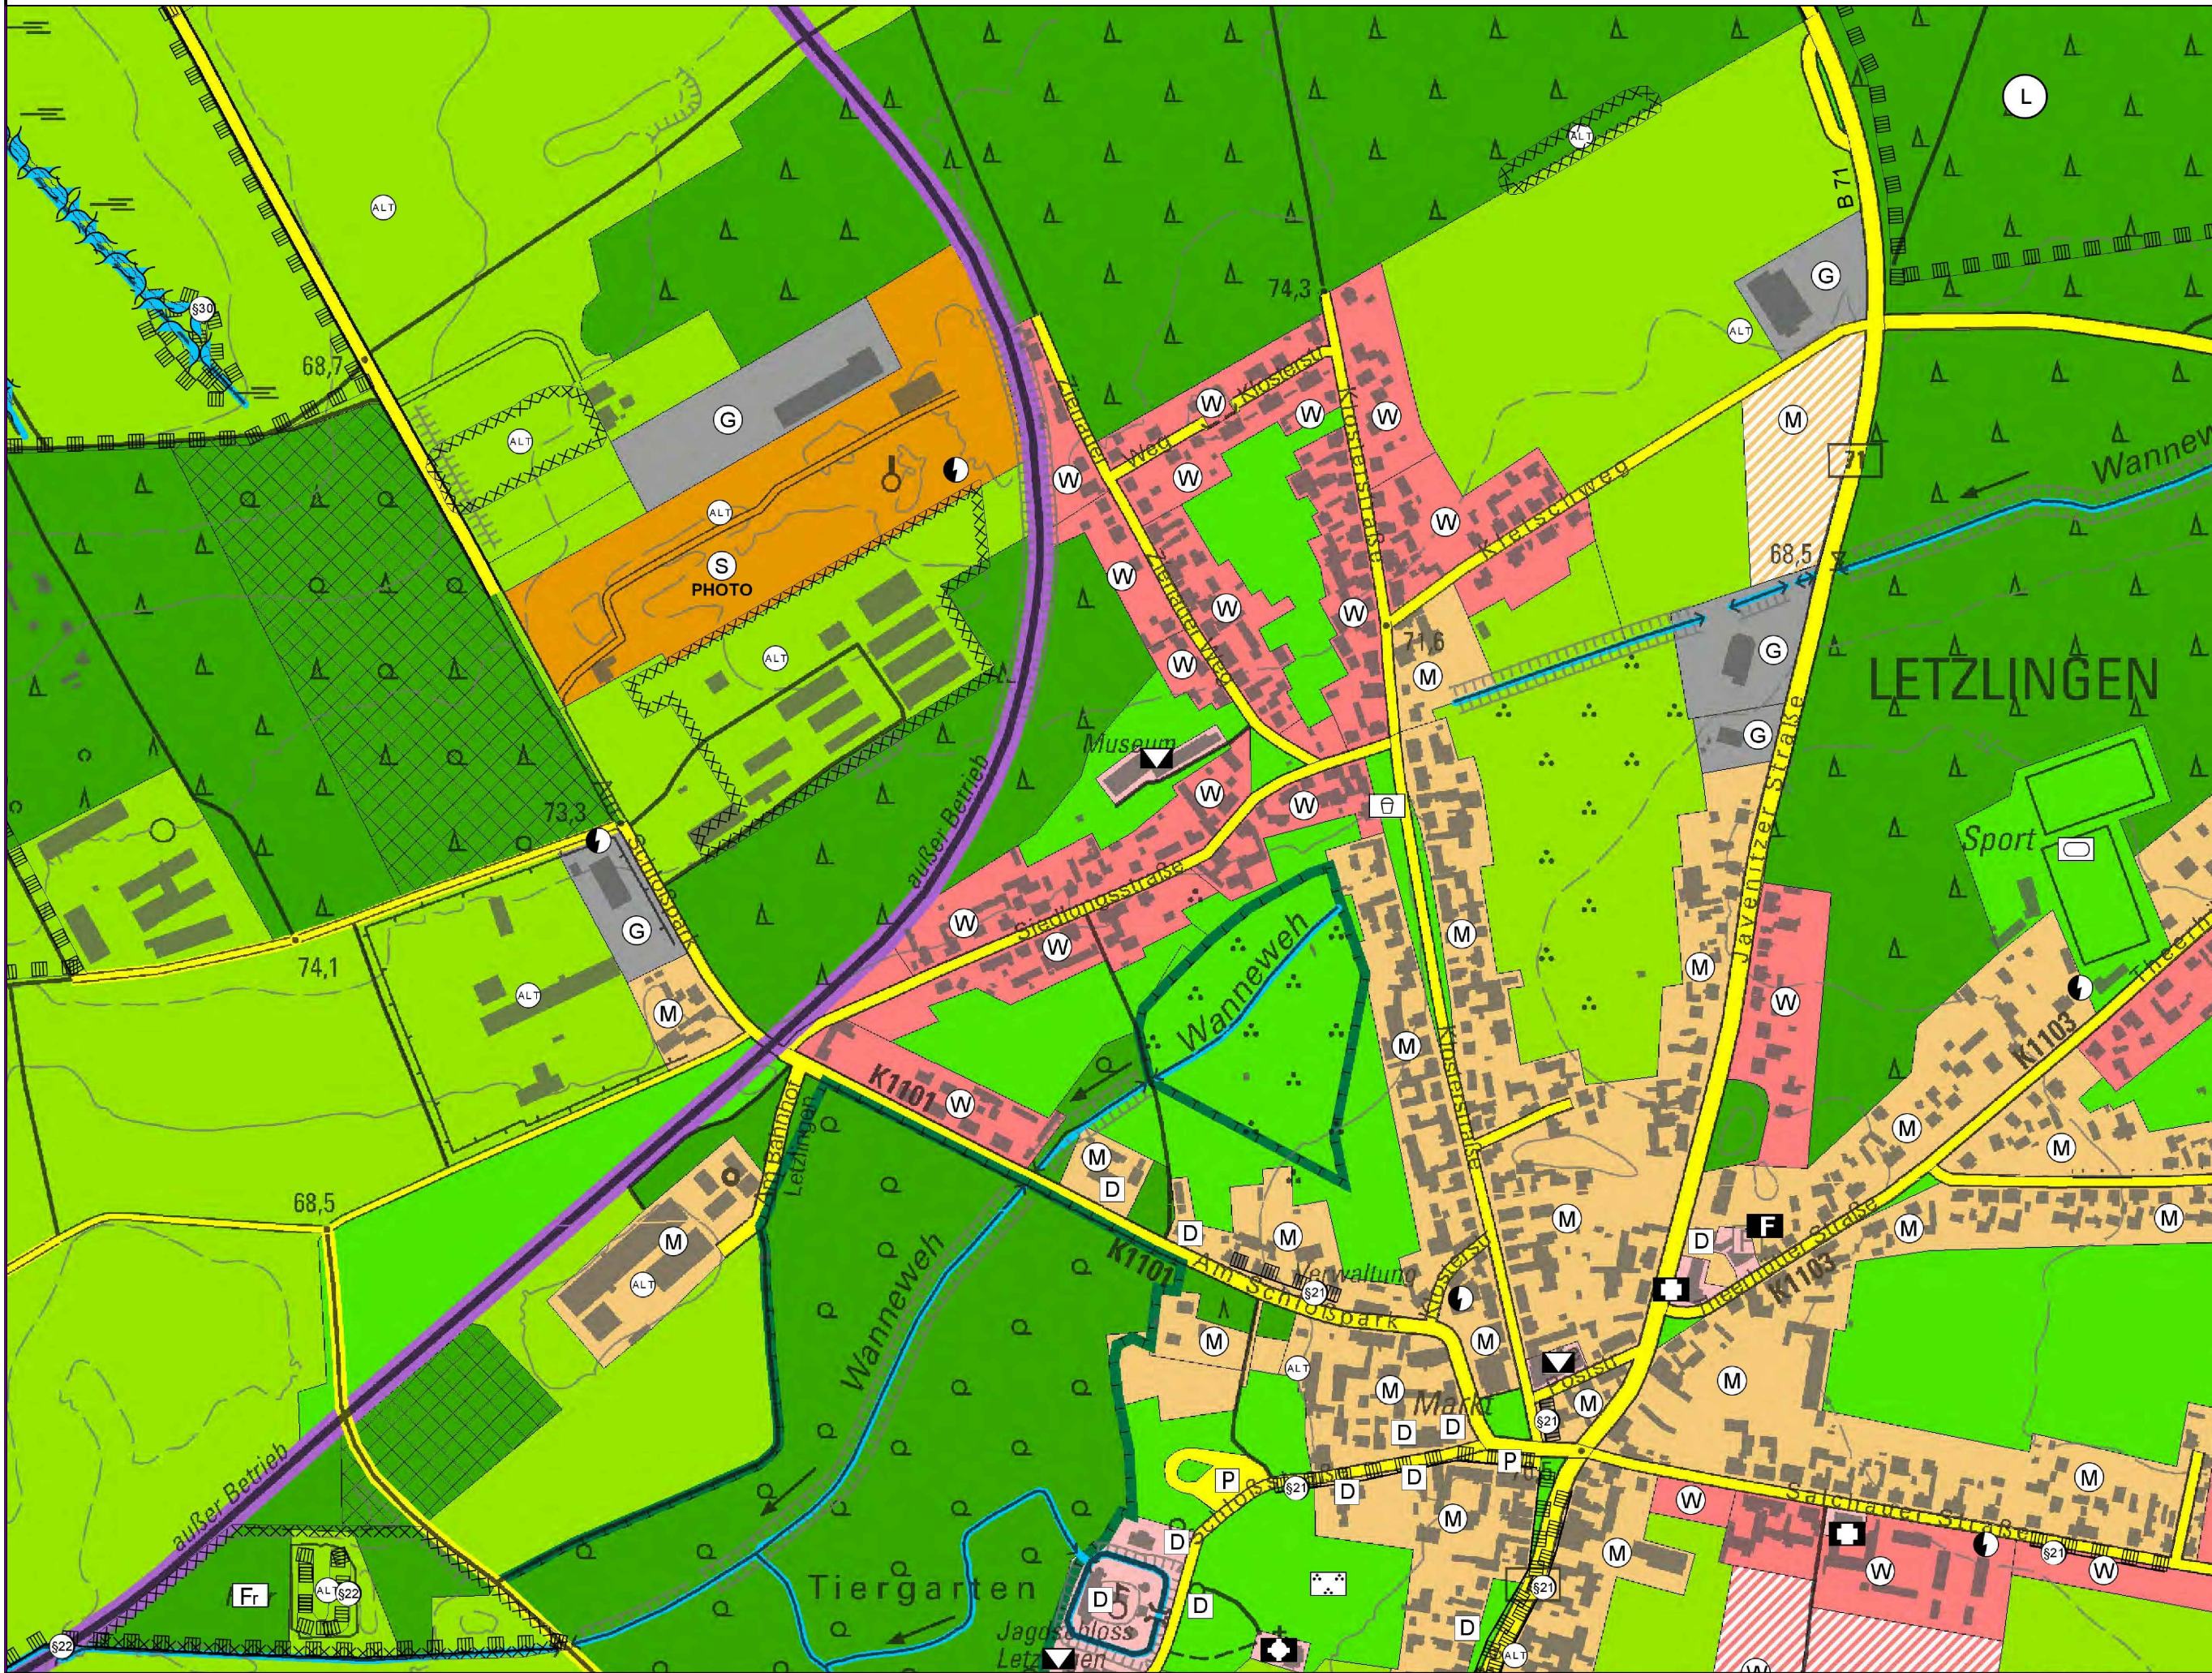

FLÄCHENNUTZUNGSPLAN - PLANUNG Maßstab 1 : 5.000

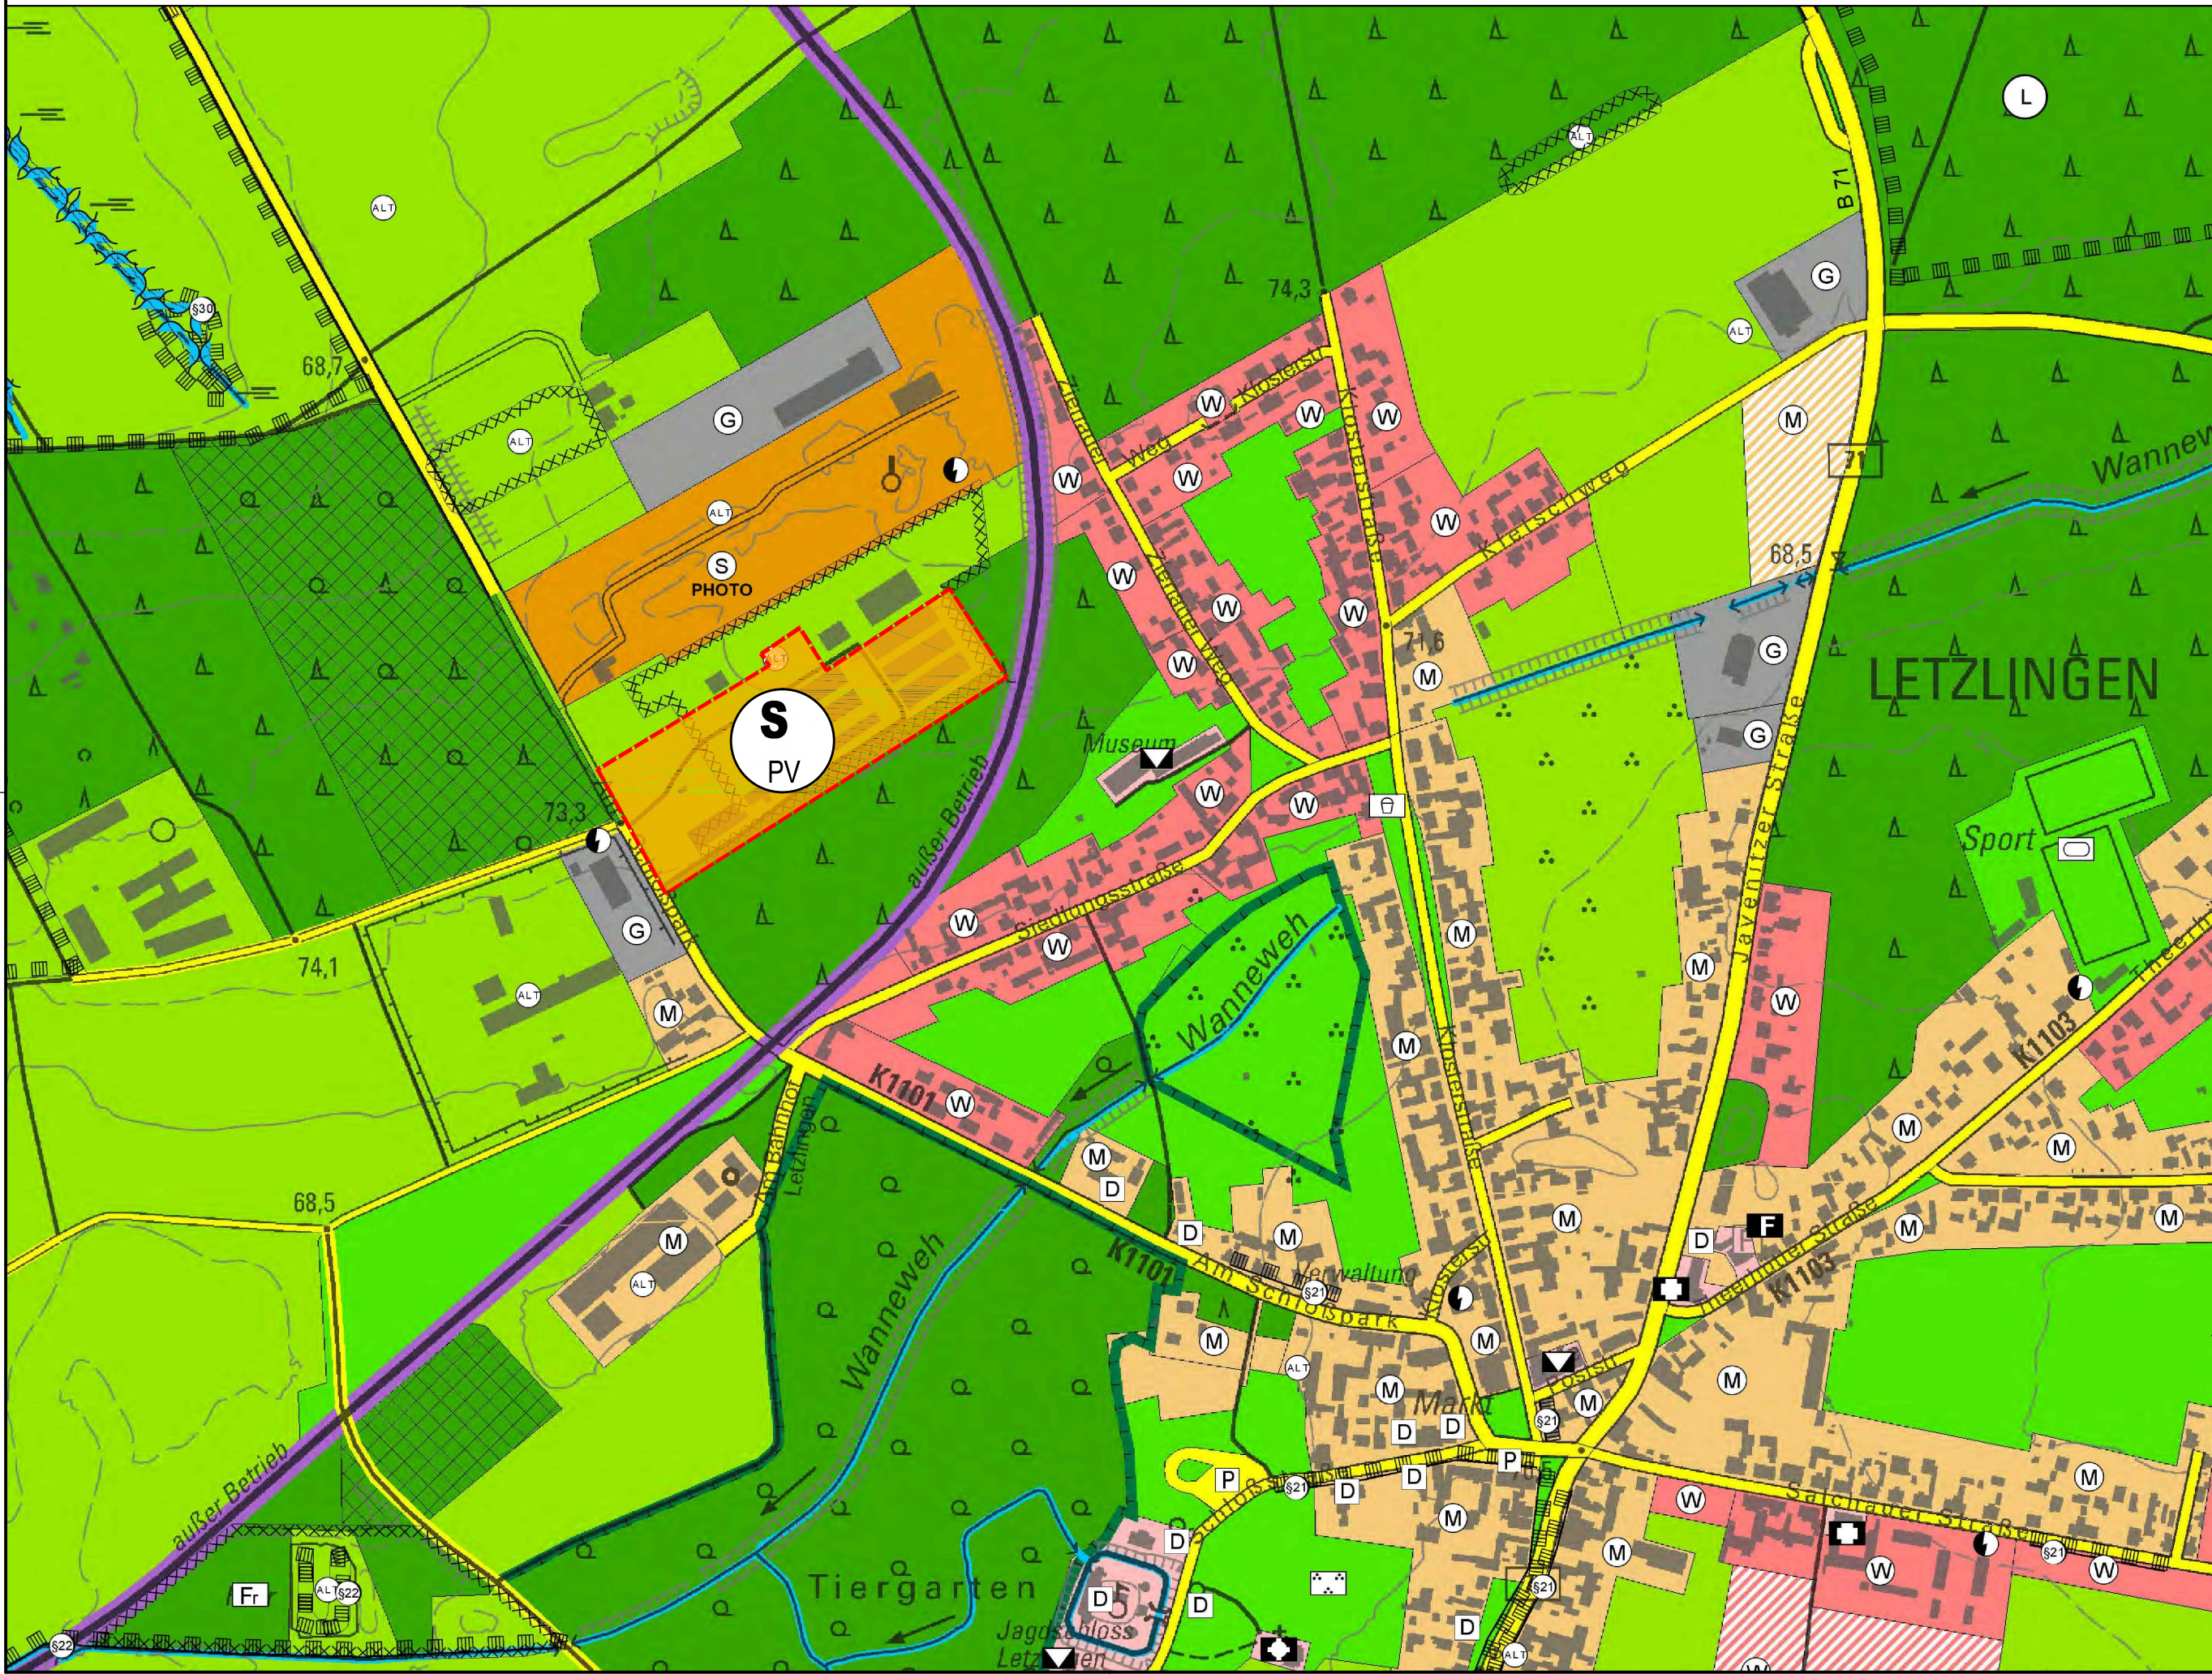


■ ■ ■ ■ ■ Grenze Bebauungsplan

I. Darstellungen

1. Bauflächen (§ 5 Abs. 2 Nr. 1 BauGB)



Sonderbauflächen für Freiflächenphoto-voltaikanlagen (§ 1 Abs. 1 Nr. 4 BauNVO)

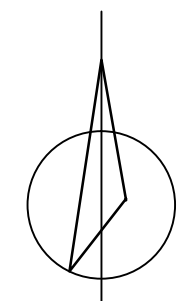

Auszug aus dem Flächennutzungsplan EG Hansestadt Gardelegen Ortslage: Letzlingen -Theerhütte

 Bresch & Partner GbR Beratende Ingenieure für Bauingenieurwesen 04161 Borsdorf, Leipziger Str. 54 Tel: 034291 - 88901 Mail: office@bresch-und-partner.de	Datum		Name
	bearbeitet	05/2023	RB
	gezeichnet	05/2023	RB
	geprüft		
STAND: 2.6.2020/30.5.2023			
Auftraggeber:		Unterlage:	
Enrico Wöhlbier		Blatt Nr.:	
Am Nesenitzbach 14, 39638 Gardelegen		Plan-Nr.: 827/G/11	
		Datum	
		Name	
Antrag auf Einleitung d. Verfahrens		bearbeitet	
vorhabenbezogener Bebauungsplan		gezeichnet	
"Photovoltaikanlage Alte Schweinemastanlage",		geprüft	
39638 Hansestadt Gardelegen OT Letzlingen		Lageplan	
i.V. mit Änderung des Flächennutzungsplanes		Anlage zum Antrag 2023 auf Einleitung eines Verfahrens	
EG Hansestadt Gardelegen Ortslage:		Maßstab	
Letzlingen-Theerhütte		1:5.000	
aufgestellt:		durch AG geprüft:	
zur Bauausführung freigegeben:		durch AG bestätigt:	