


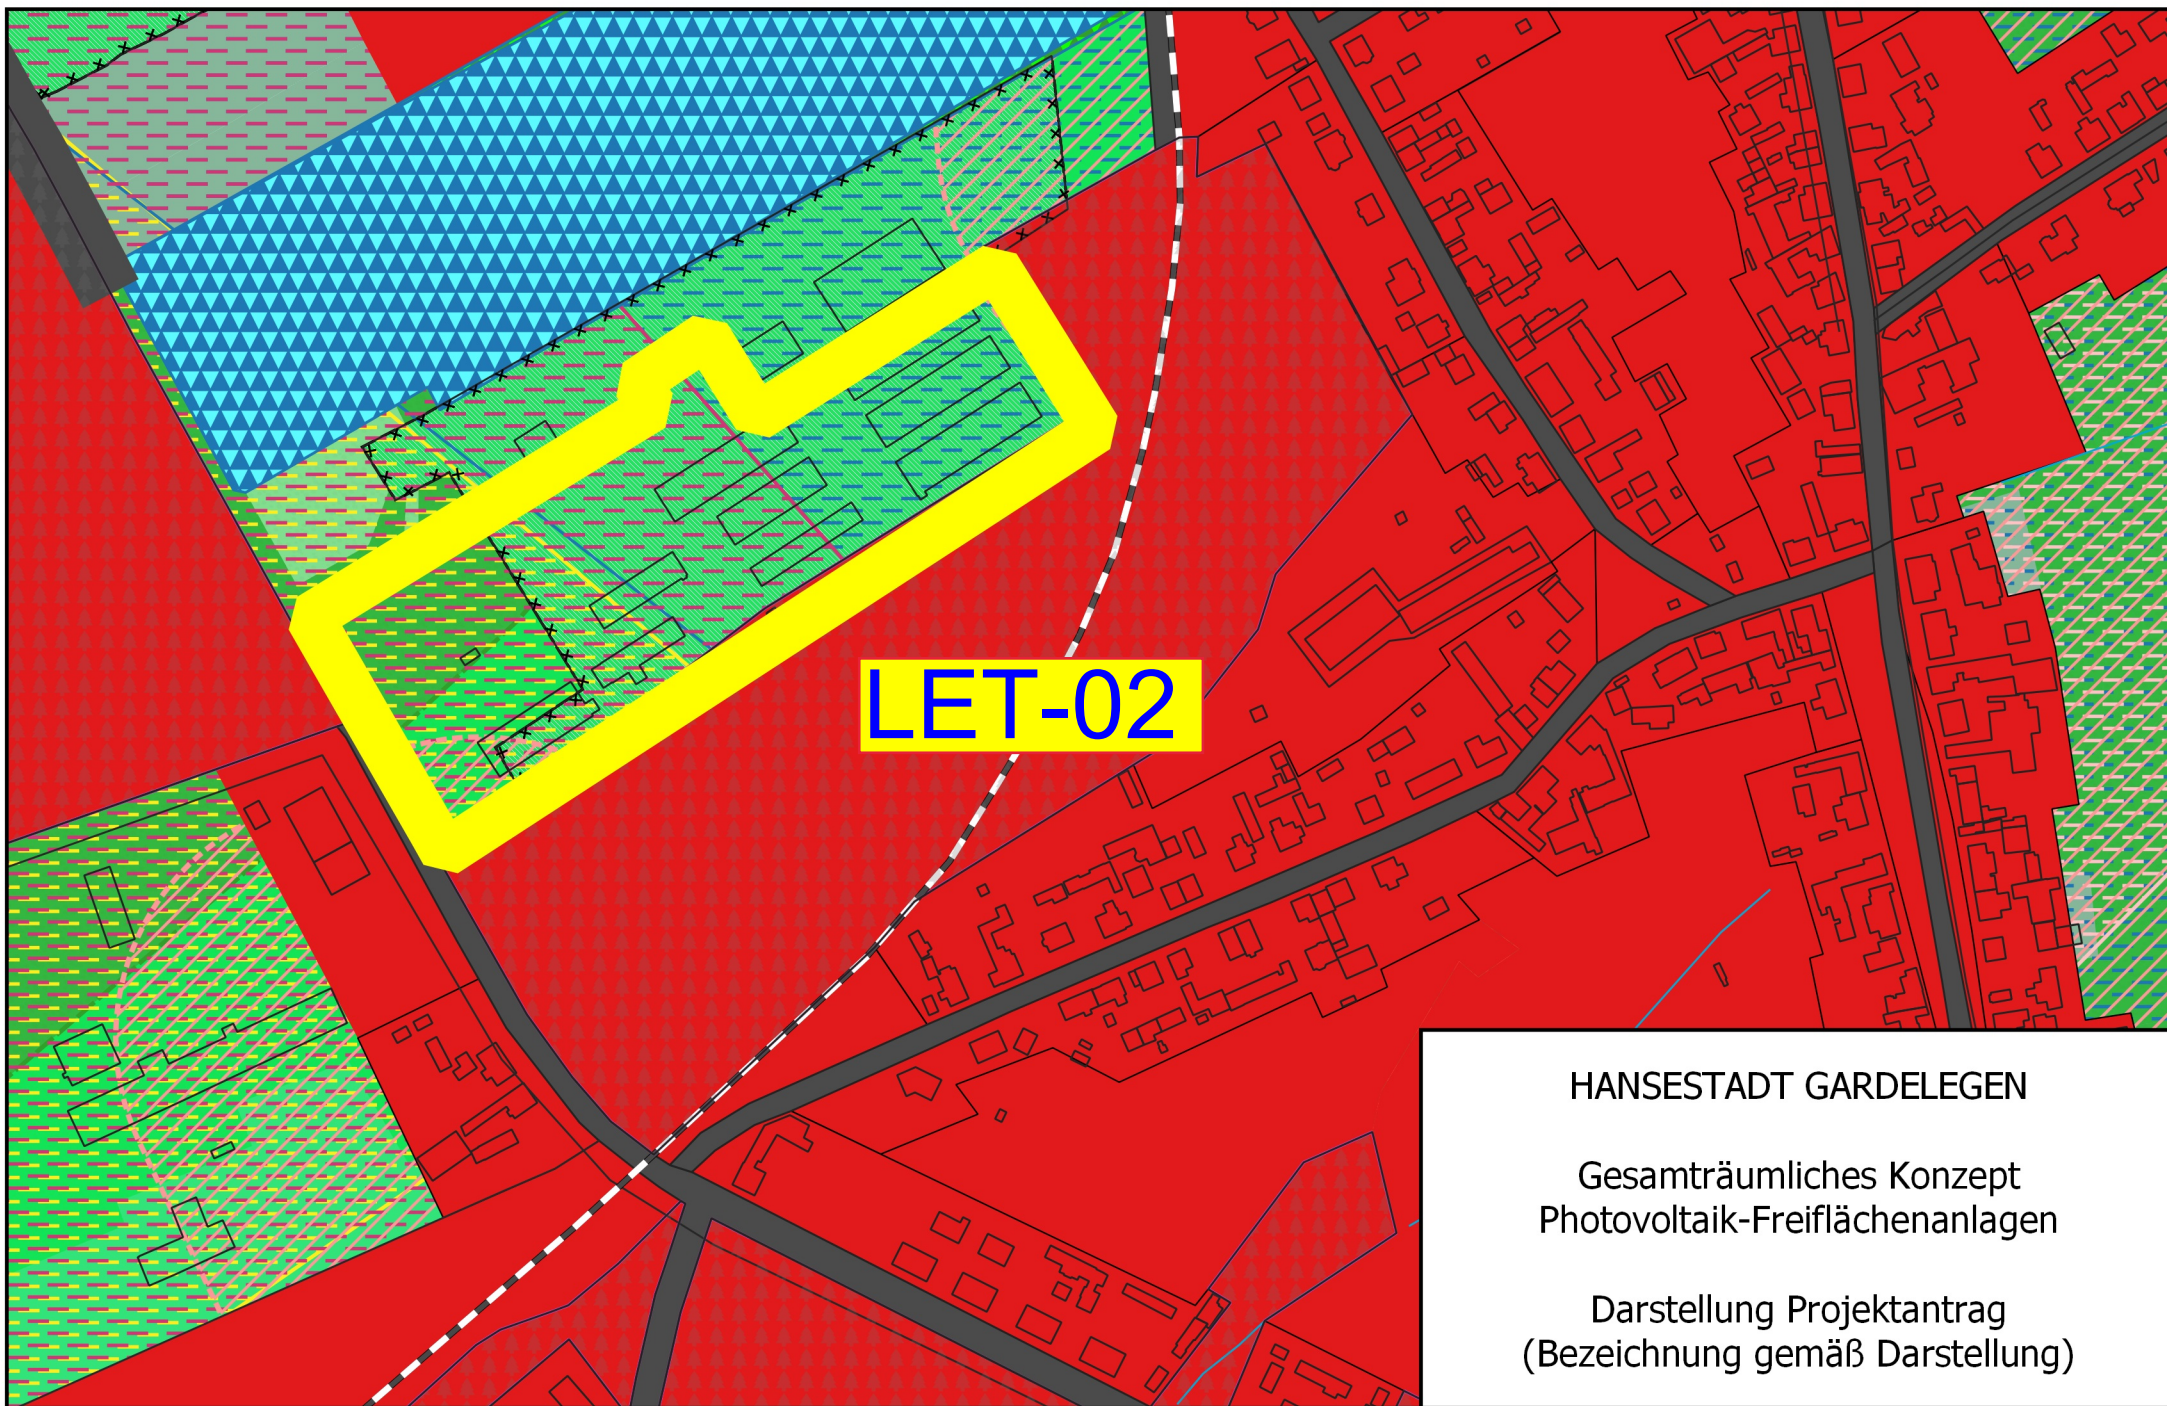

LET-02

HANSESTADT GARDELEGEN

Gesamträumliches Konzept  
Photovoltaik-Freiflächenanlagen

Darstellung Projektantrag  
(Bezeichnung gemäß Darstellung)