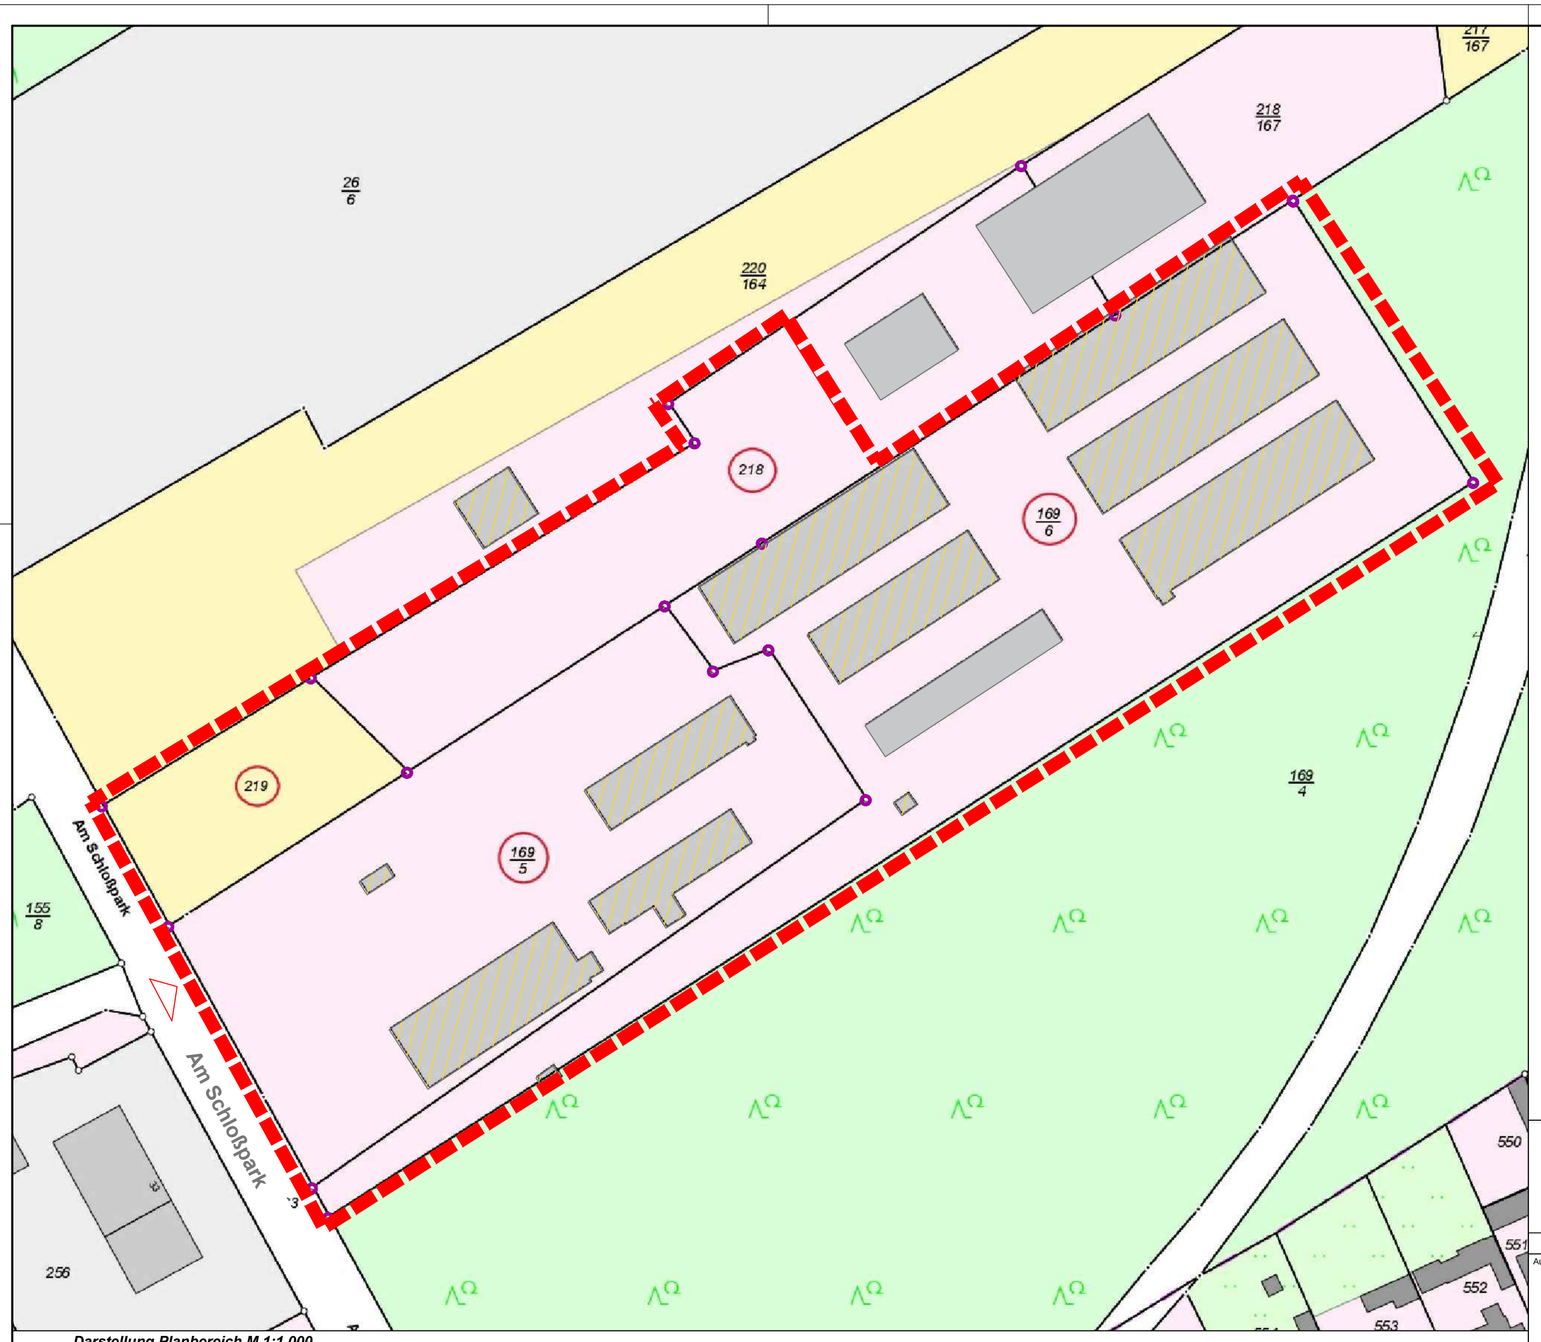

Darstellung Planbereich M 1:1.000

Luftbild Planbereich M ohne

Gemarkung	Flur	Flurstück	Fläche in m²	Nutzung
Letzlingen	2	169/5	10316	gemischte Nutzung, landw. Betrieb
		169/6	14896	gemischte Nutzung, landw. Betrieb
		i.T. 218	6395	gemischte Nutzung, landw. Betrieb
		219	1993	gemischte Nutzung, landw. Betrieb
		Gesamtfläche in m²	33600	
		Gesamtfläche in ha	3,36	

Kartengrundlagen:

Landesamt für Vermessung und Geoinformation Sachsen-Anhalt (LVermGeo)
Otto-von-Guericke-Straße 15, 39104 Magdeburg
Standort: Scharnhorststraße 89, 39576 Stendal

Flurstück: 169/5 u.a.
Flur: 2
Gemarkung: Letzlingen
Gemeinde: Gardelegen, Hansestadt
Kreis: Altmarkkreis Salzwedel

Auszug aus dem Geobasisinformationssystem
Liegenschaftskataster (darstellende Angaben)
Darstellung 1:1500

Erstellt am 19.05.2020
Aktualität der Daten: 18.05.2020

Grenze Bebauungsplan

abzubrechende Gebäude

Gebäude unverändert

Antrags-Nr.: B21-5003947-2020 (pdf)
B22-5003948-2020 (dxf)

Bresch & Partner GbR
Beratende Ingenieure für Bauingenieurwesen
04451 Borsdorf, Leipziger Str. 54
Tel: 034291 - 88901 Mail: office@bresch-und-partner.de

	Datum	Name
bearbeitet	5/2023	MB
gezeichnet	5/2023	MB
geprüft		

STAND:2.6.2020/30.5.2023

Auftraggeber:
Enrico Wöhlbier
Am Nesenitzbach 14, 39638 Gardelegen

Unterlage:
Blatt Nr.:
Plan-Nr.: 827/G/10

	Datum	Name
bearbeitet		
gezeichnet		
geprüft		

Antrag auf Einleitung d. Verfahrens

vorhabenbezogener **Bebauungsplan**
"Photovoltaikanlage Alte Schweinemastanlage",
39638 Hansestadt Gardelegen OT Letzlingen
i.V. mit Änderung des Flächennutzungsplanes
EG Hansestadt Gardelegen Ortslage: Letzlingen -Theerhütte

Lageplan
Anlage zum Antrag 2023 auf Einleitung eines Verfahrens

Maßstab 1:1.000/OHNE

aufgestellt:
durch AG geprüft:
zur Bauausführung freigegeben:
durch AG bestätigt:

Blattgröße: A 2.0