


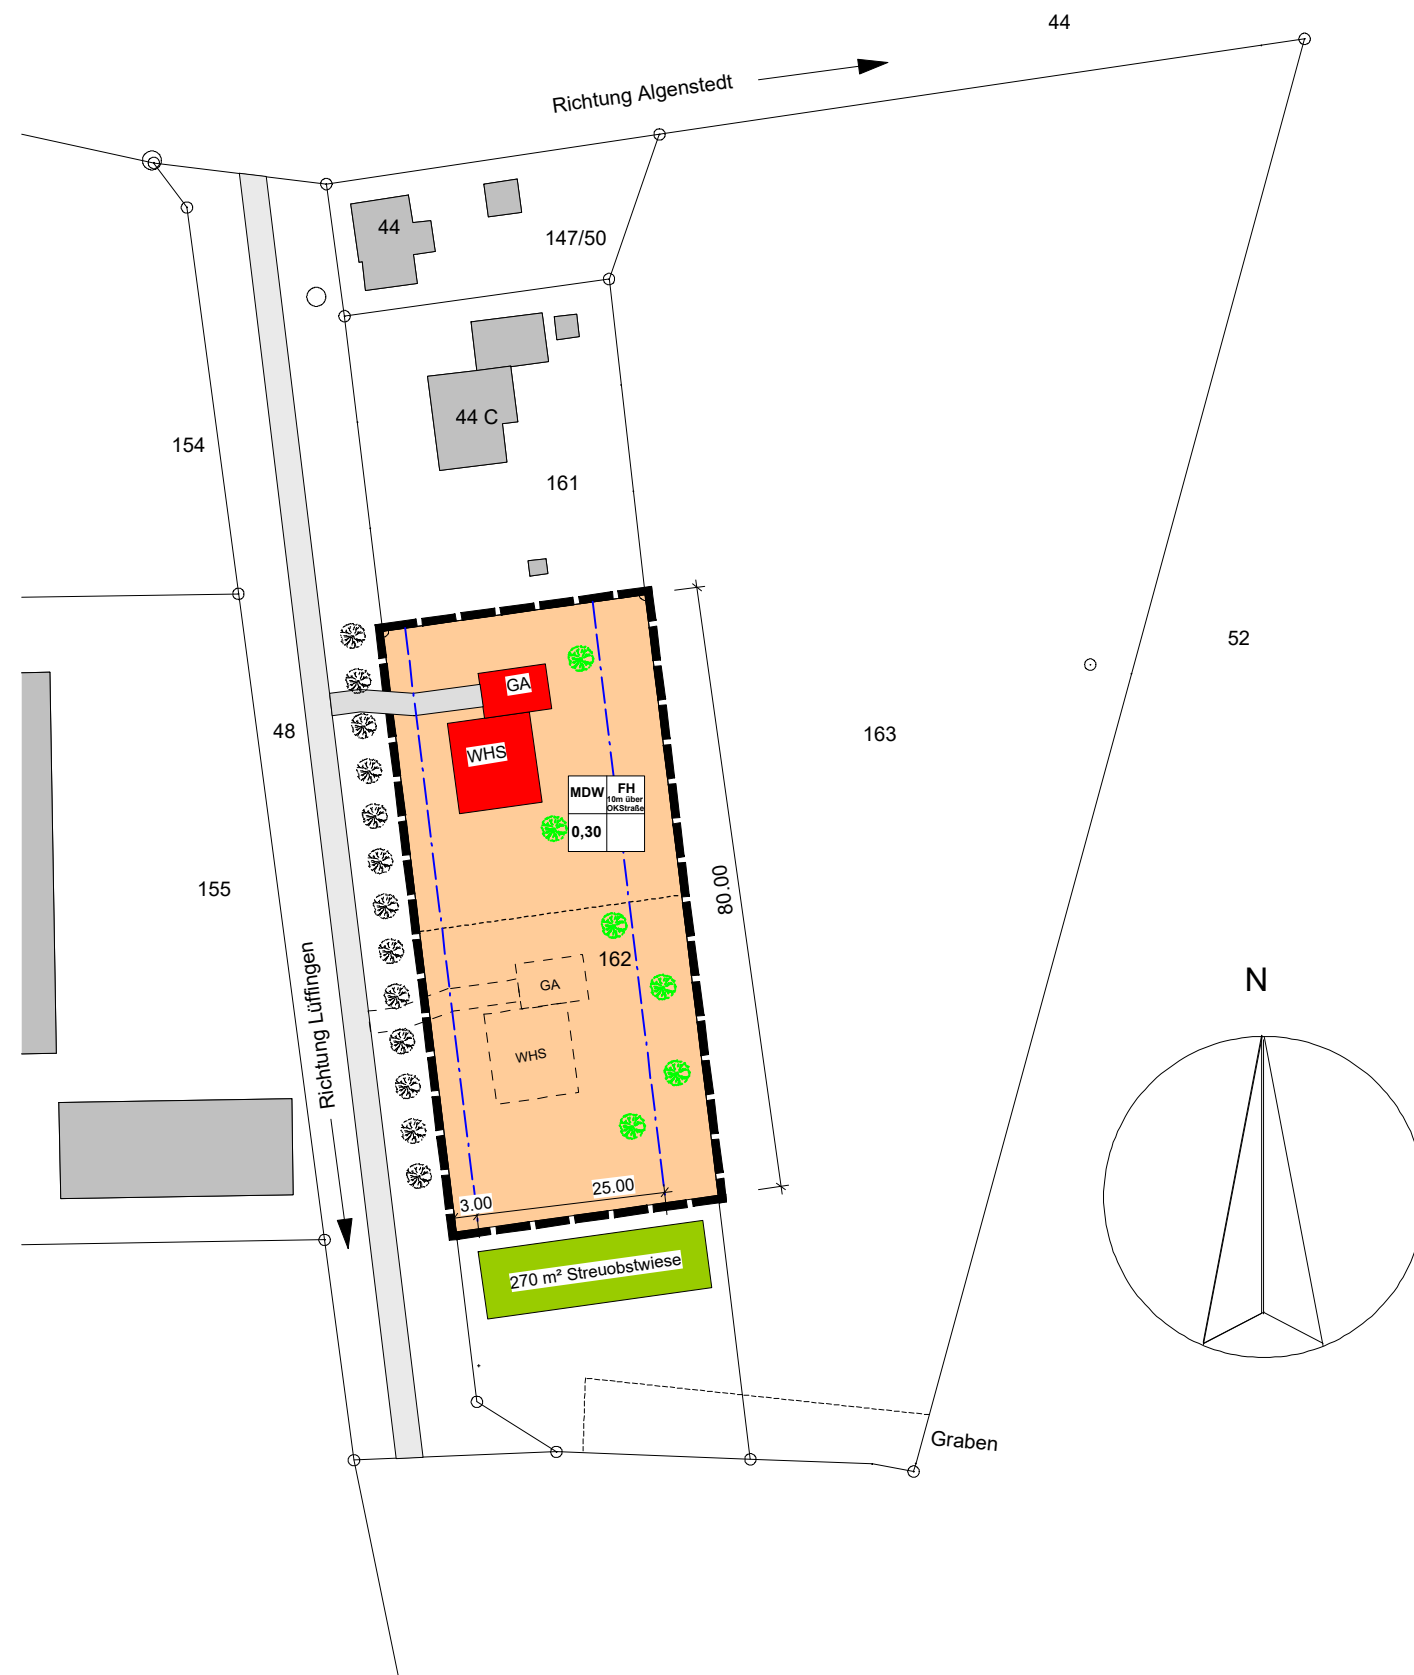

Legende:

-  MDW Dörfliche Wohngebiete (§ 5a BauNVO)
-  geplante Bebauung
-  Baugrenze
-  Geltungsbereich

Gemeinde: Gardelegen, Hansestadt
Gemarkung: Schenkenhorst
Flur: 4
Flurstück: Teilfläche aus 162


Hansestadt Gardelegen

Entwurf Gestaltungsplan

Bebauungsplan „Am Umlauf“ OT Schenkenhorst

Stand: November 2023

Maßstab 1:1000

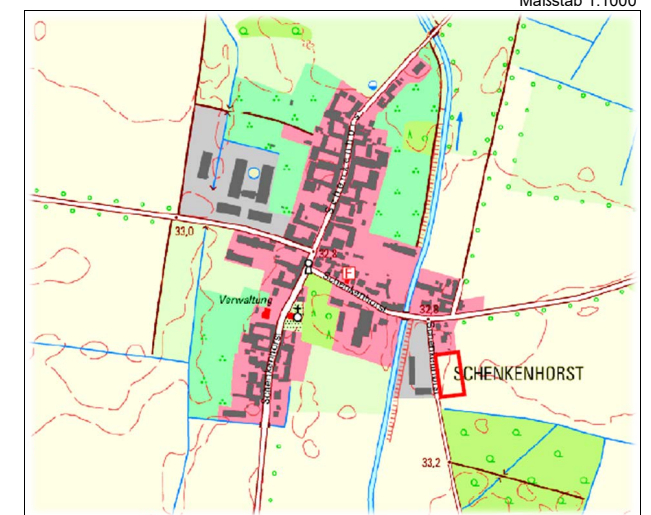

Übersichtskarte Schenkenhorst

Planverfasser:

PIK Planungs- und Ingenieurbüro Klötze GmbH
Wallstraße 3 b • 38486 Klötze • Tel.: 03909 2054 • E-Mail: info@pikgmbh.de