


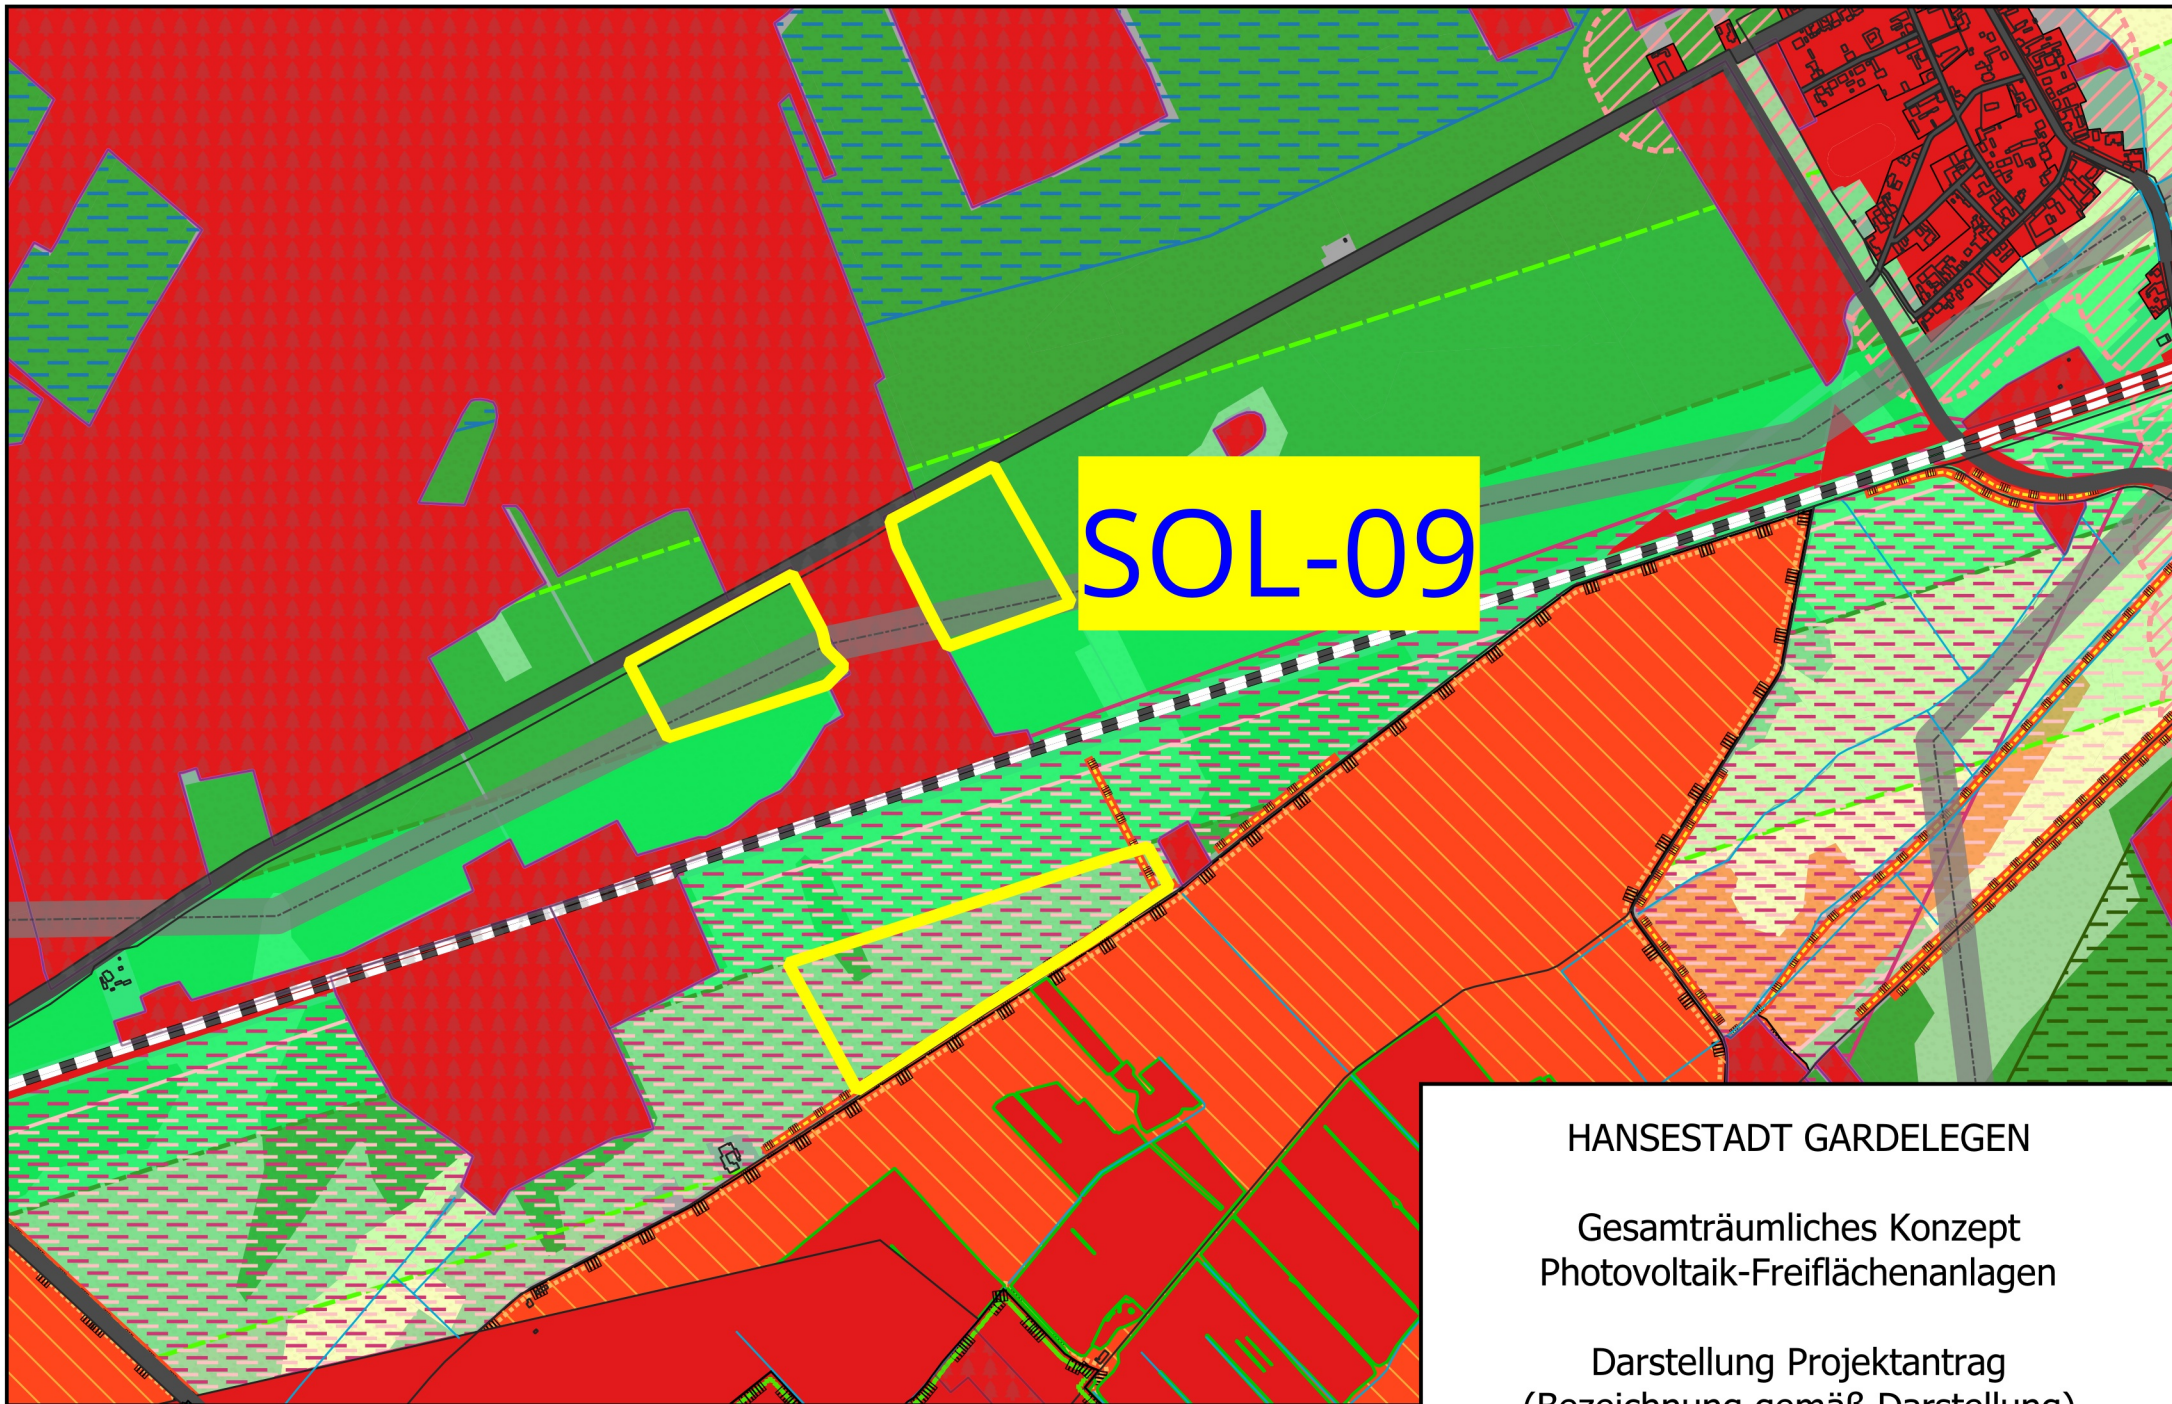

SOL-09

HANSESTADT GARDELEGEN

Gesamträumliches Konzept
Photovoltaik-Freiflächenanlagen

Darstellung Projektantrag
(Bezeichnung gemäß Darstellung)