


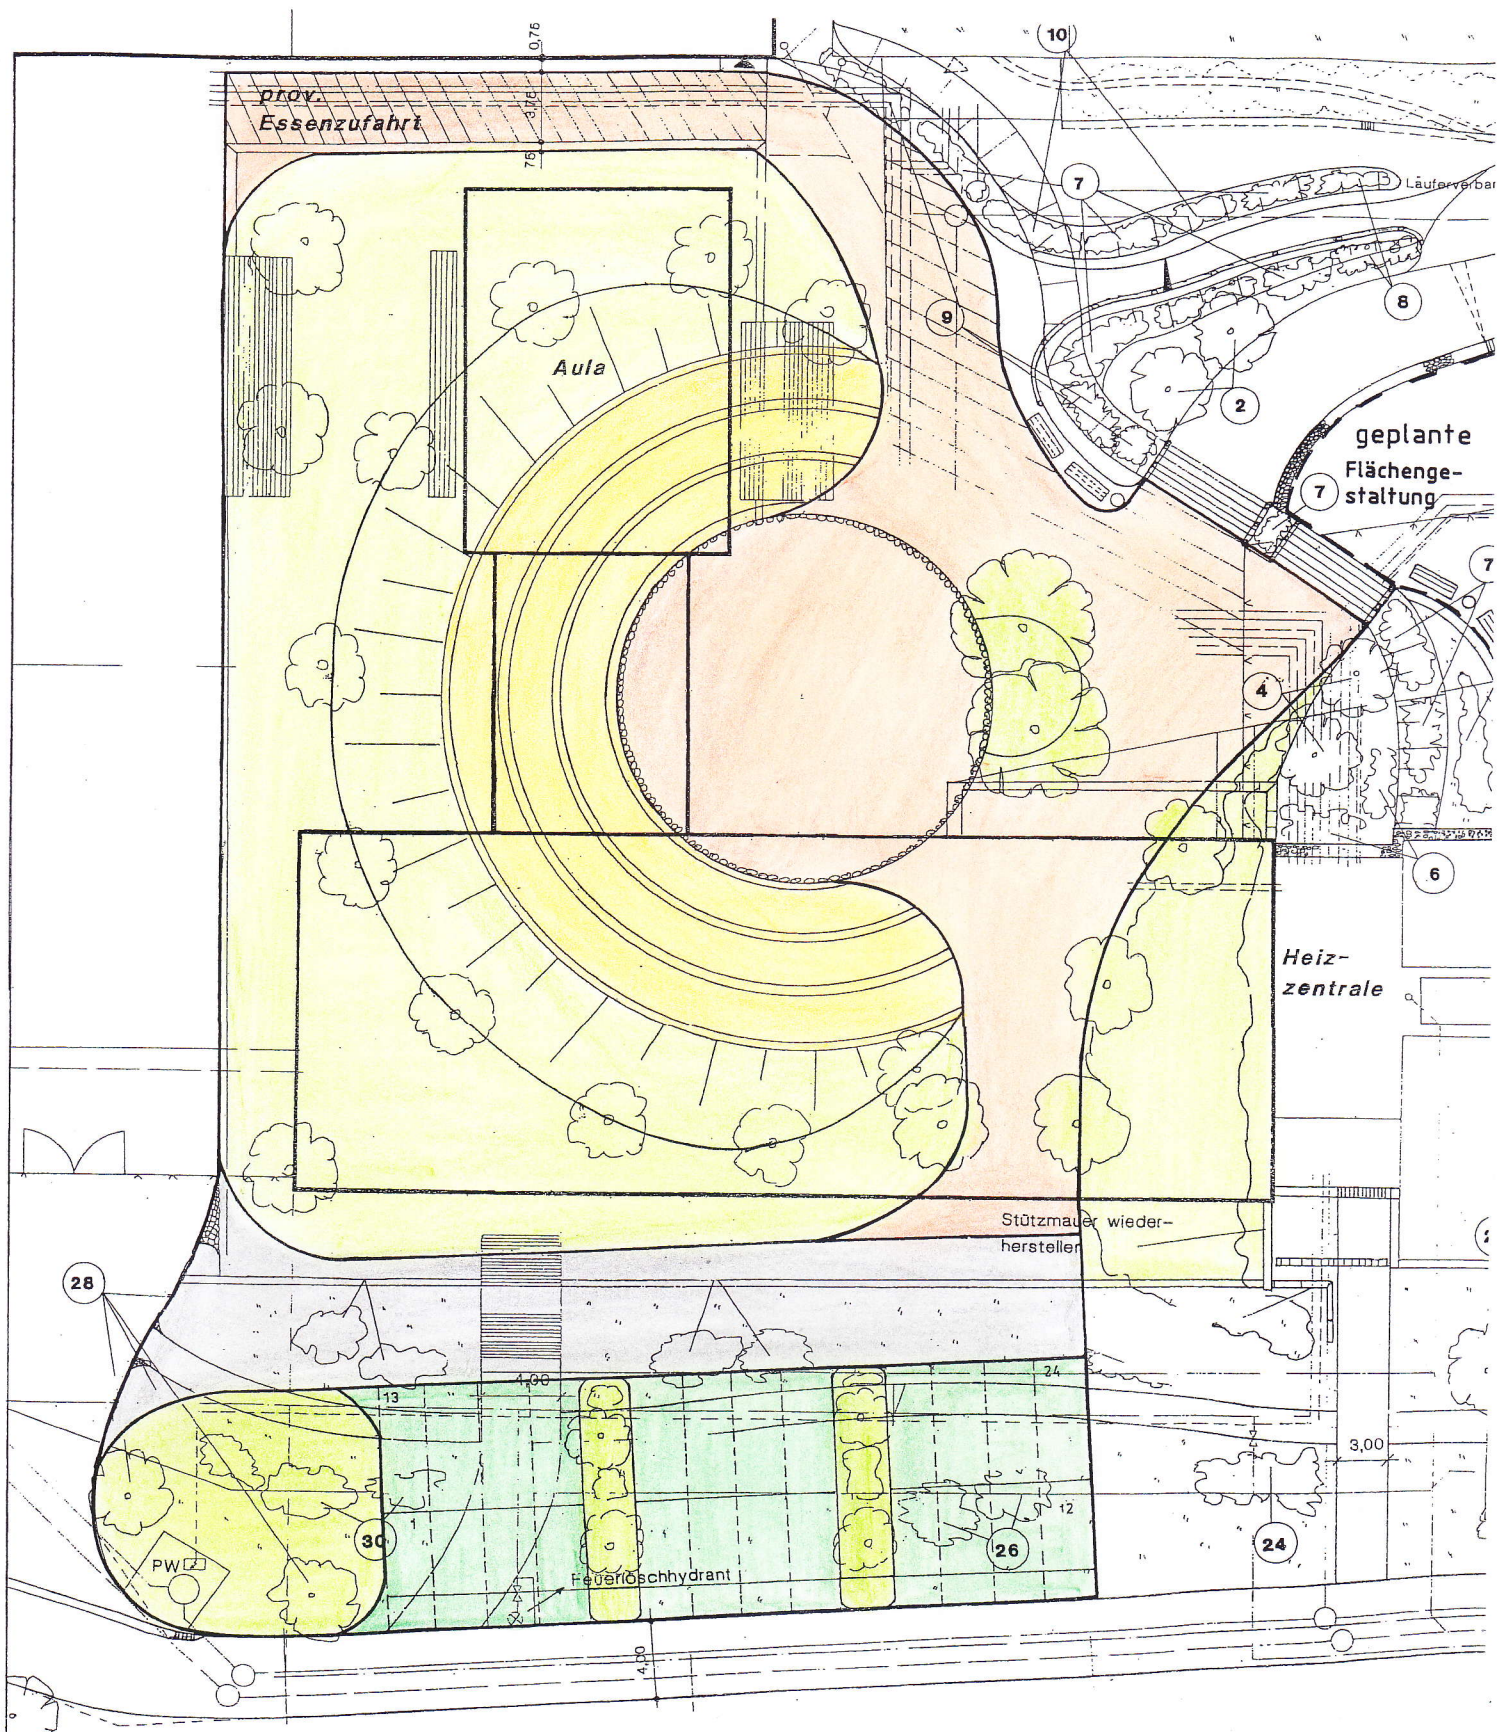

Legende

- Asphaltbefestigung
- Verbundsteinpflaster rotbraun
- Rasengitter
- ungebundene Befestigung

Variante 2

Abriss Dimitroff – Schule
Anpassung Außenanlagen

Lageplan

Vorentwurf

Gardelegen, den 04.08.2010

