


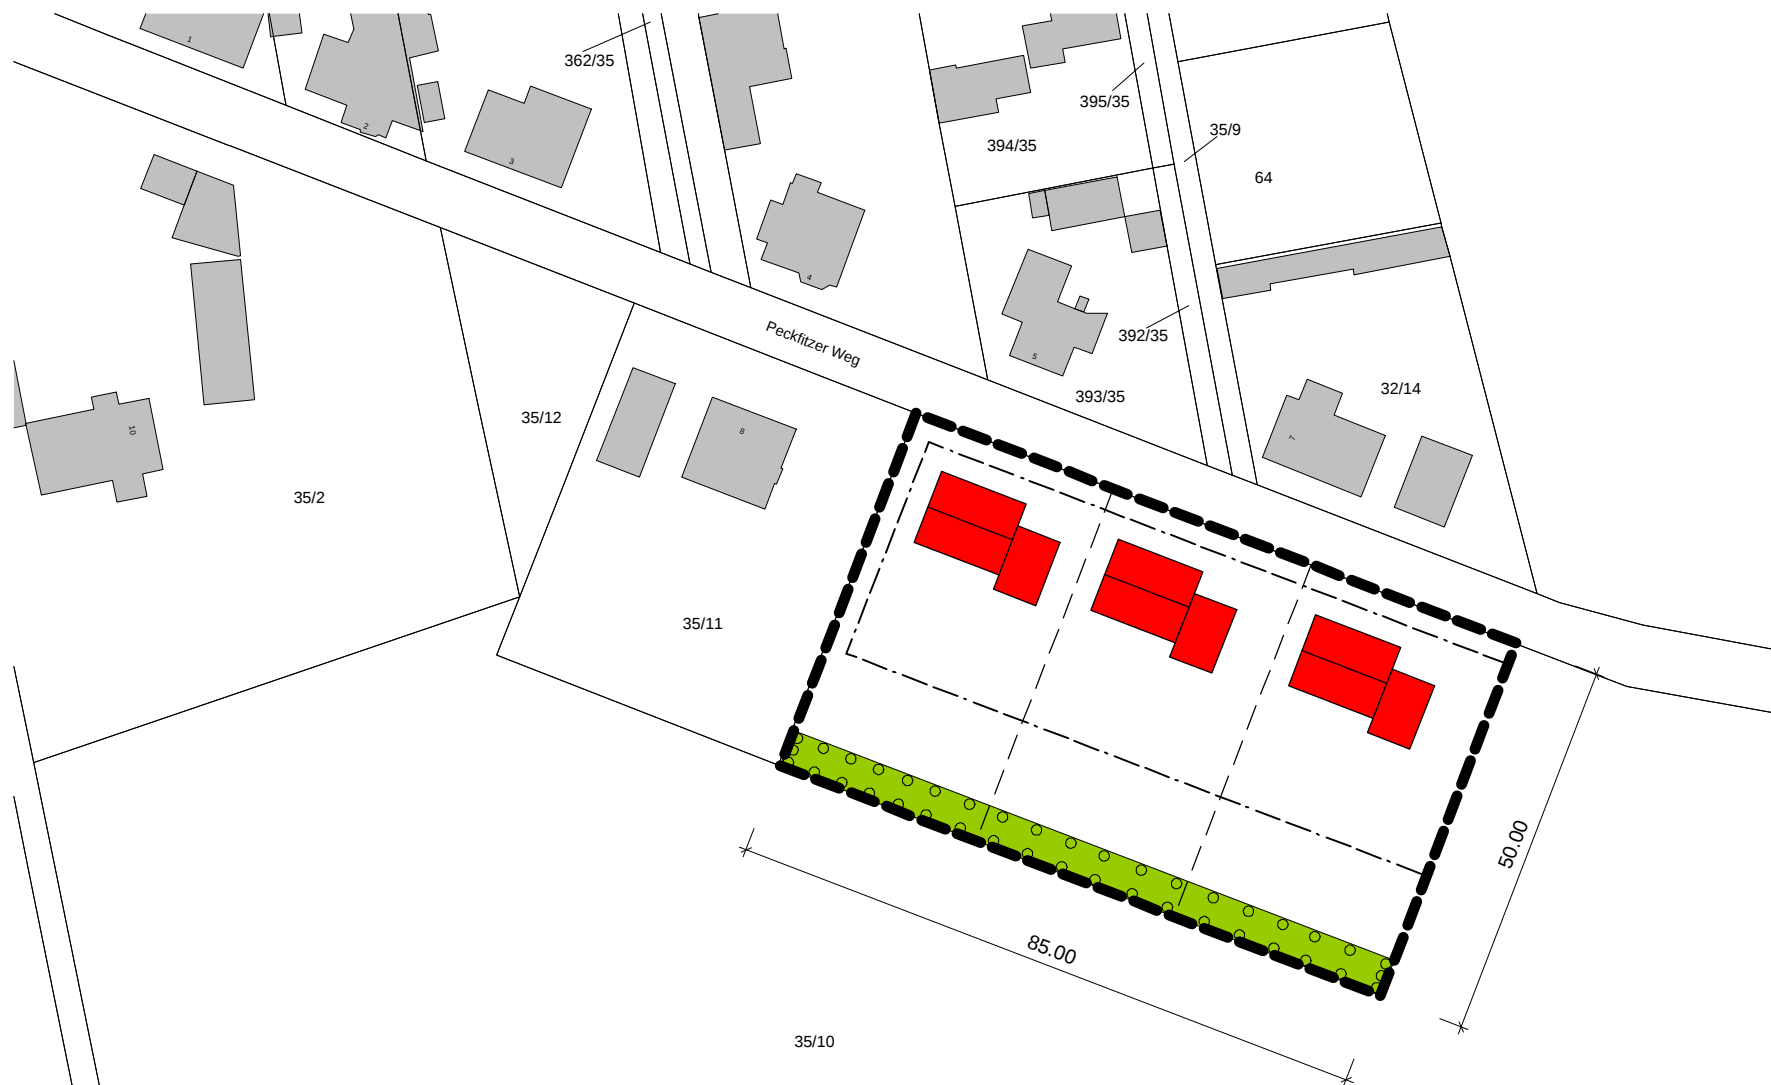


Die Kirchen Breite

Planzeichen



Geltungsbereich

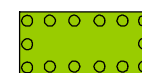


Umgrenzung von Flächen zum Anpflanzen von Bäumen, Sträuchern und sonstigen Bepflanzungen



Baugrenze



geplante Grundstücksgrenze

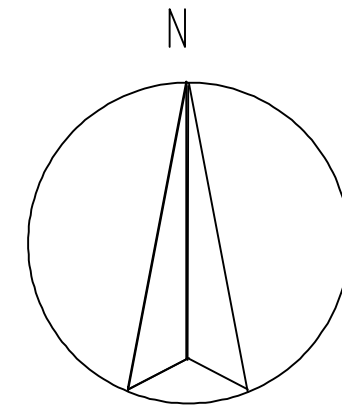

Gemarkung: Dannefeld

Flur: 8


Flurstück: Teilfläche aus 35/10

Hansestadt Gardelegen

Gestaltungsplan
ERGÄNZUNGSSATZUNG
„Dannefeld – 02 Peckfitzer Weg“

Stand: August 2015

Maßstab 1:1000

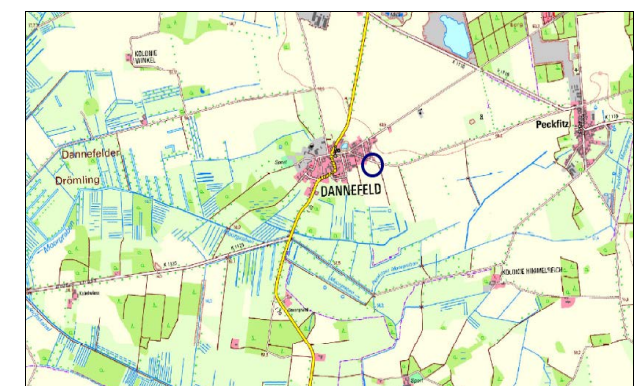

Übersichtskarte Dannefeld

Planverfasser:

PIK Planungs- und Ingenieurbüro Klötze GmbH
Wallstraße 3 b • 38486 Klötze • Tel.: 03909 2054 • Fax: 03909 473607 • E-Mail: pikgmbh@t-online.de