


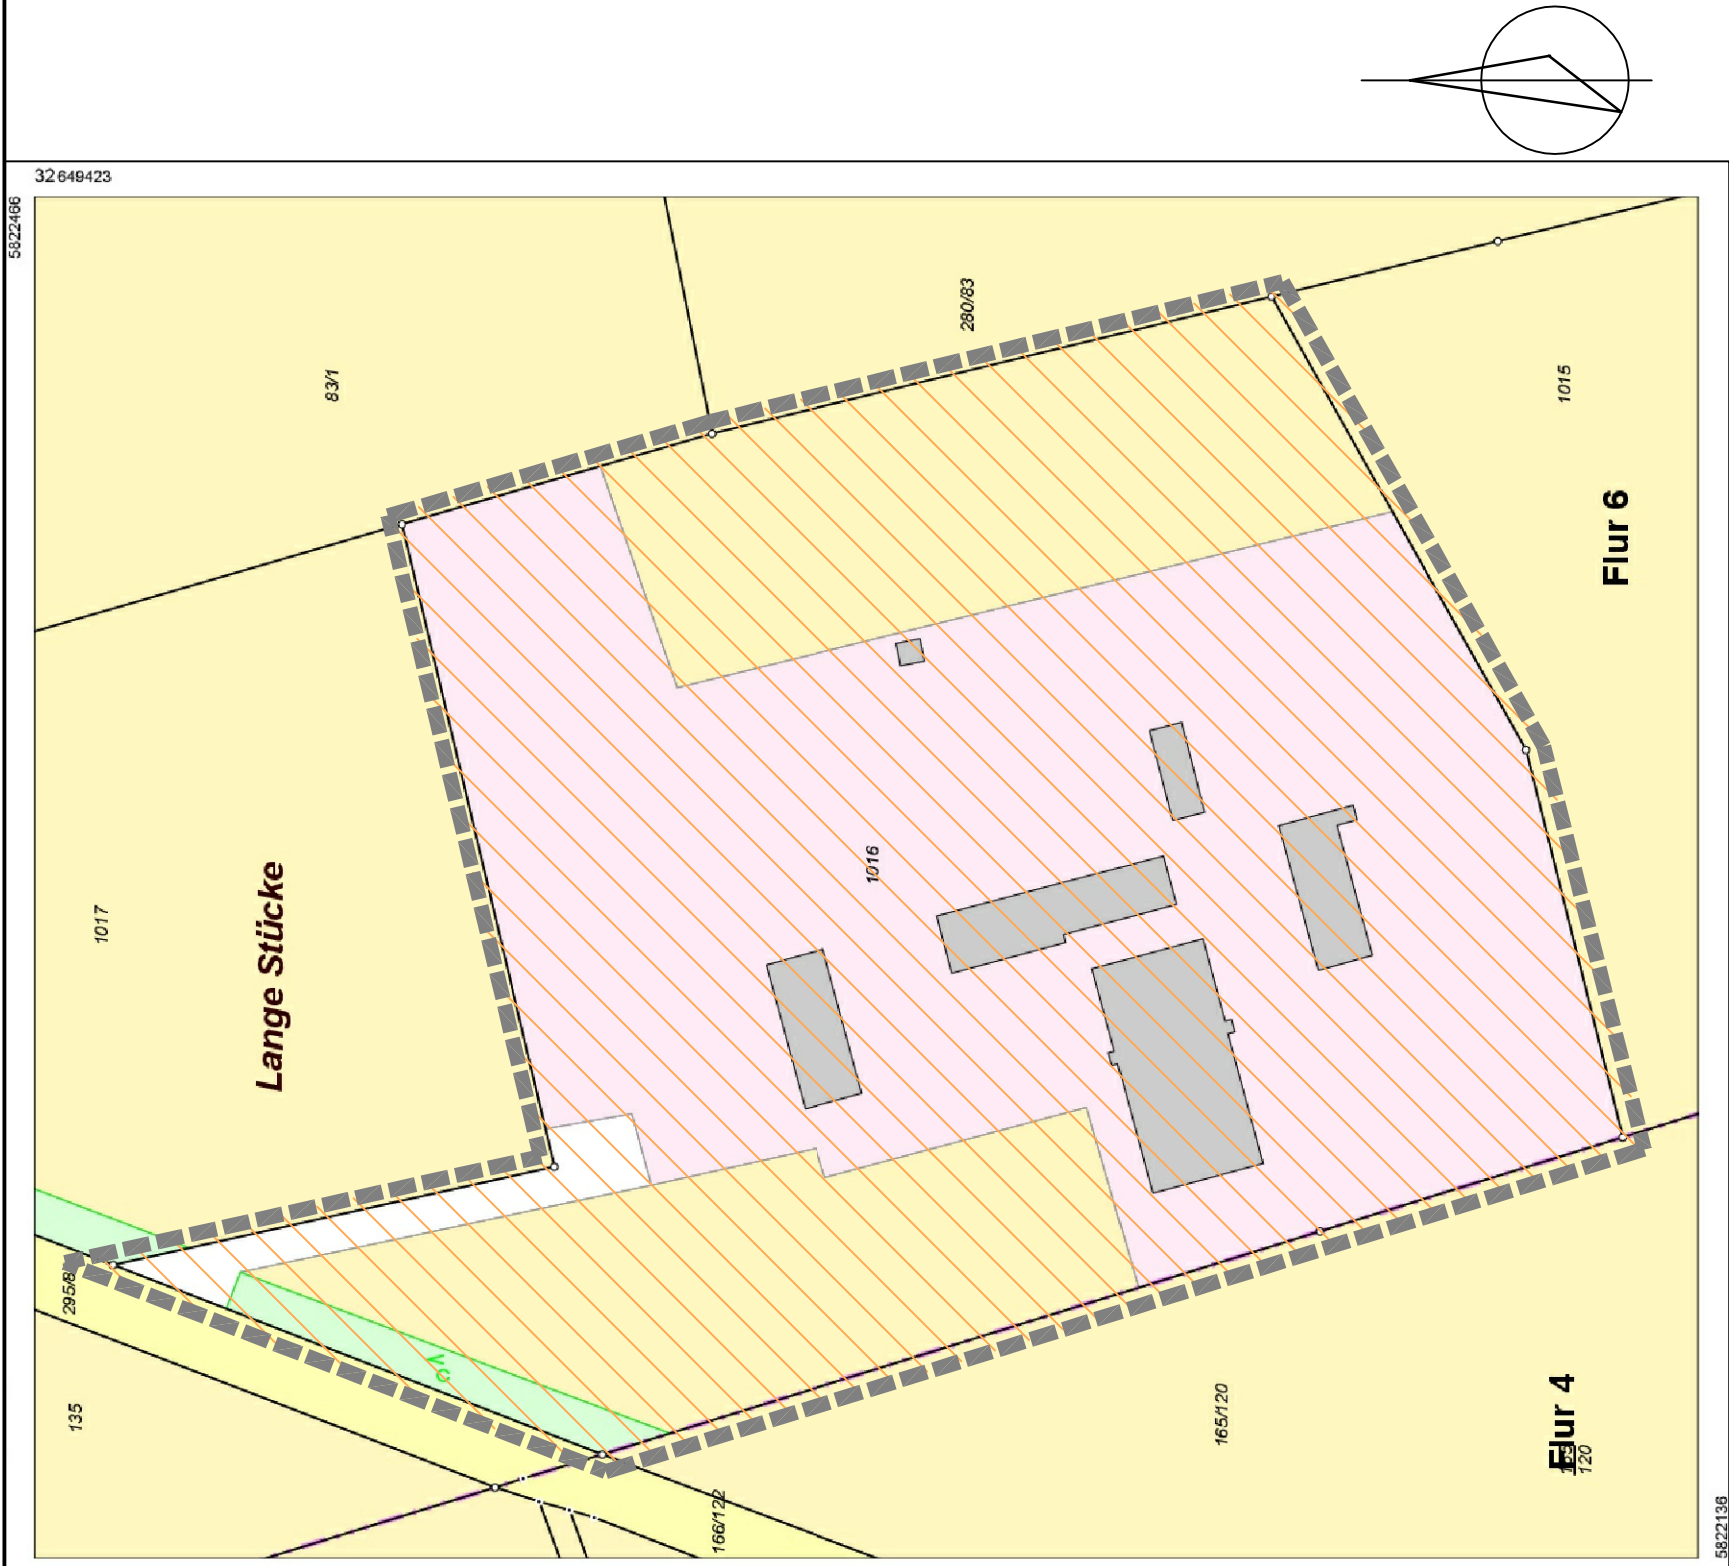

Darstellung Planbereich M 1:1.500

Kartengrundlage:

Landesamt für Vermessung und Geoinformation Sachsen-Anhalt (LVermGeo)
Otto-von-Guericke-Straße 15, 39104 Magdeburg
Standort: Schenkerstraße 89, 39126 Borsdorf

Flur: 1016
Gemeinde: Gardelegen, Harzstadt
Kreis: Altmarkkreis Salzwedel

Antrags-Nr.: B21-5010751-2018

Auszug aus dem Geobasisinformationssystem
Lageplan zur Darstellung der Anlage
Darstellung 1:1500

Stand: am 24.03.2018
Aktualität der Daten: 23.10.2018

■ ■ ■ ■ ■ Grenze Bebauungsplan

▨ Bereich der Freiflächen-Fotovoltaikanlage, 3,95 ha



Luftbild Planbereich M: ohne



Bresch & Partner GbR
Beratende Ingenieure für Bauingenieurwesen
04451 Borsdorf, Leipziger Str. 54
Tel. 034291 - 88901 Mail: office@bresch-und-partner.de

	Datum	Name
bearbeitet	10/2018	MB
gezeichnet	10/2018	MB
geprüft		

STAND: 17.6.2019

Auftraggeber:

Enrico Wöhlbier
Am Nesenitzbach 14, 39638 Gardelegen

Unterlage:
Blatt Nr.:
Plan-Nr.: 783/G/1

Datum

Name

	Datum	Name
bearbeitet		
gezeichnet		
geprüft		

Lageplan
Anlage zum Antrag auf Einleitung eines Verfahrens

Maßstab: 1:1.500/OHNE

aufgestellt:

durch AG geprüft:

zur Bauausführung freigegeben:

durch AG bestätigt: