


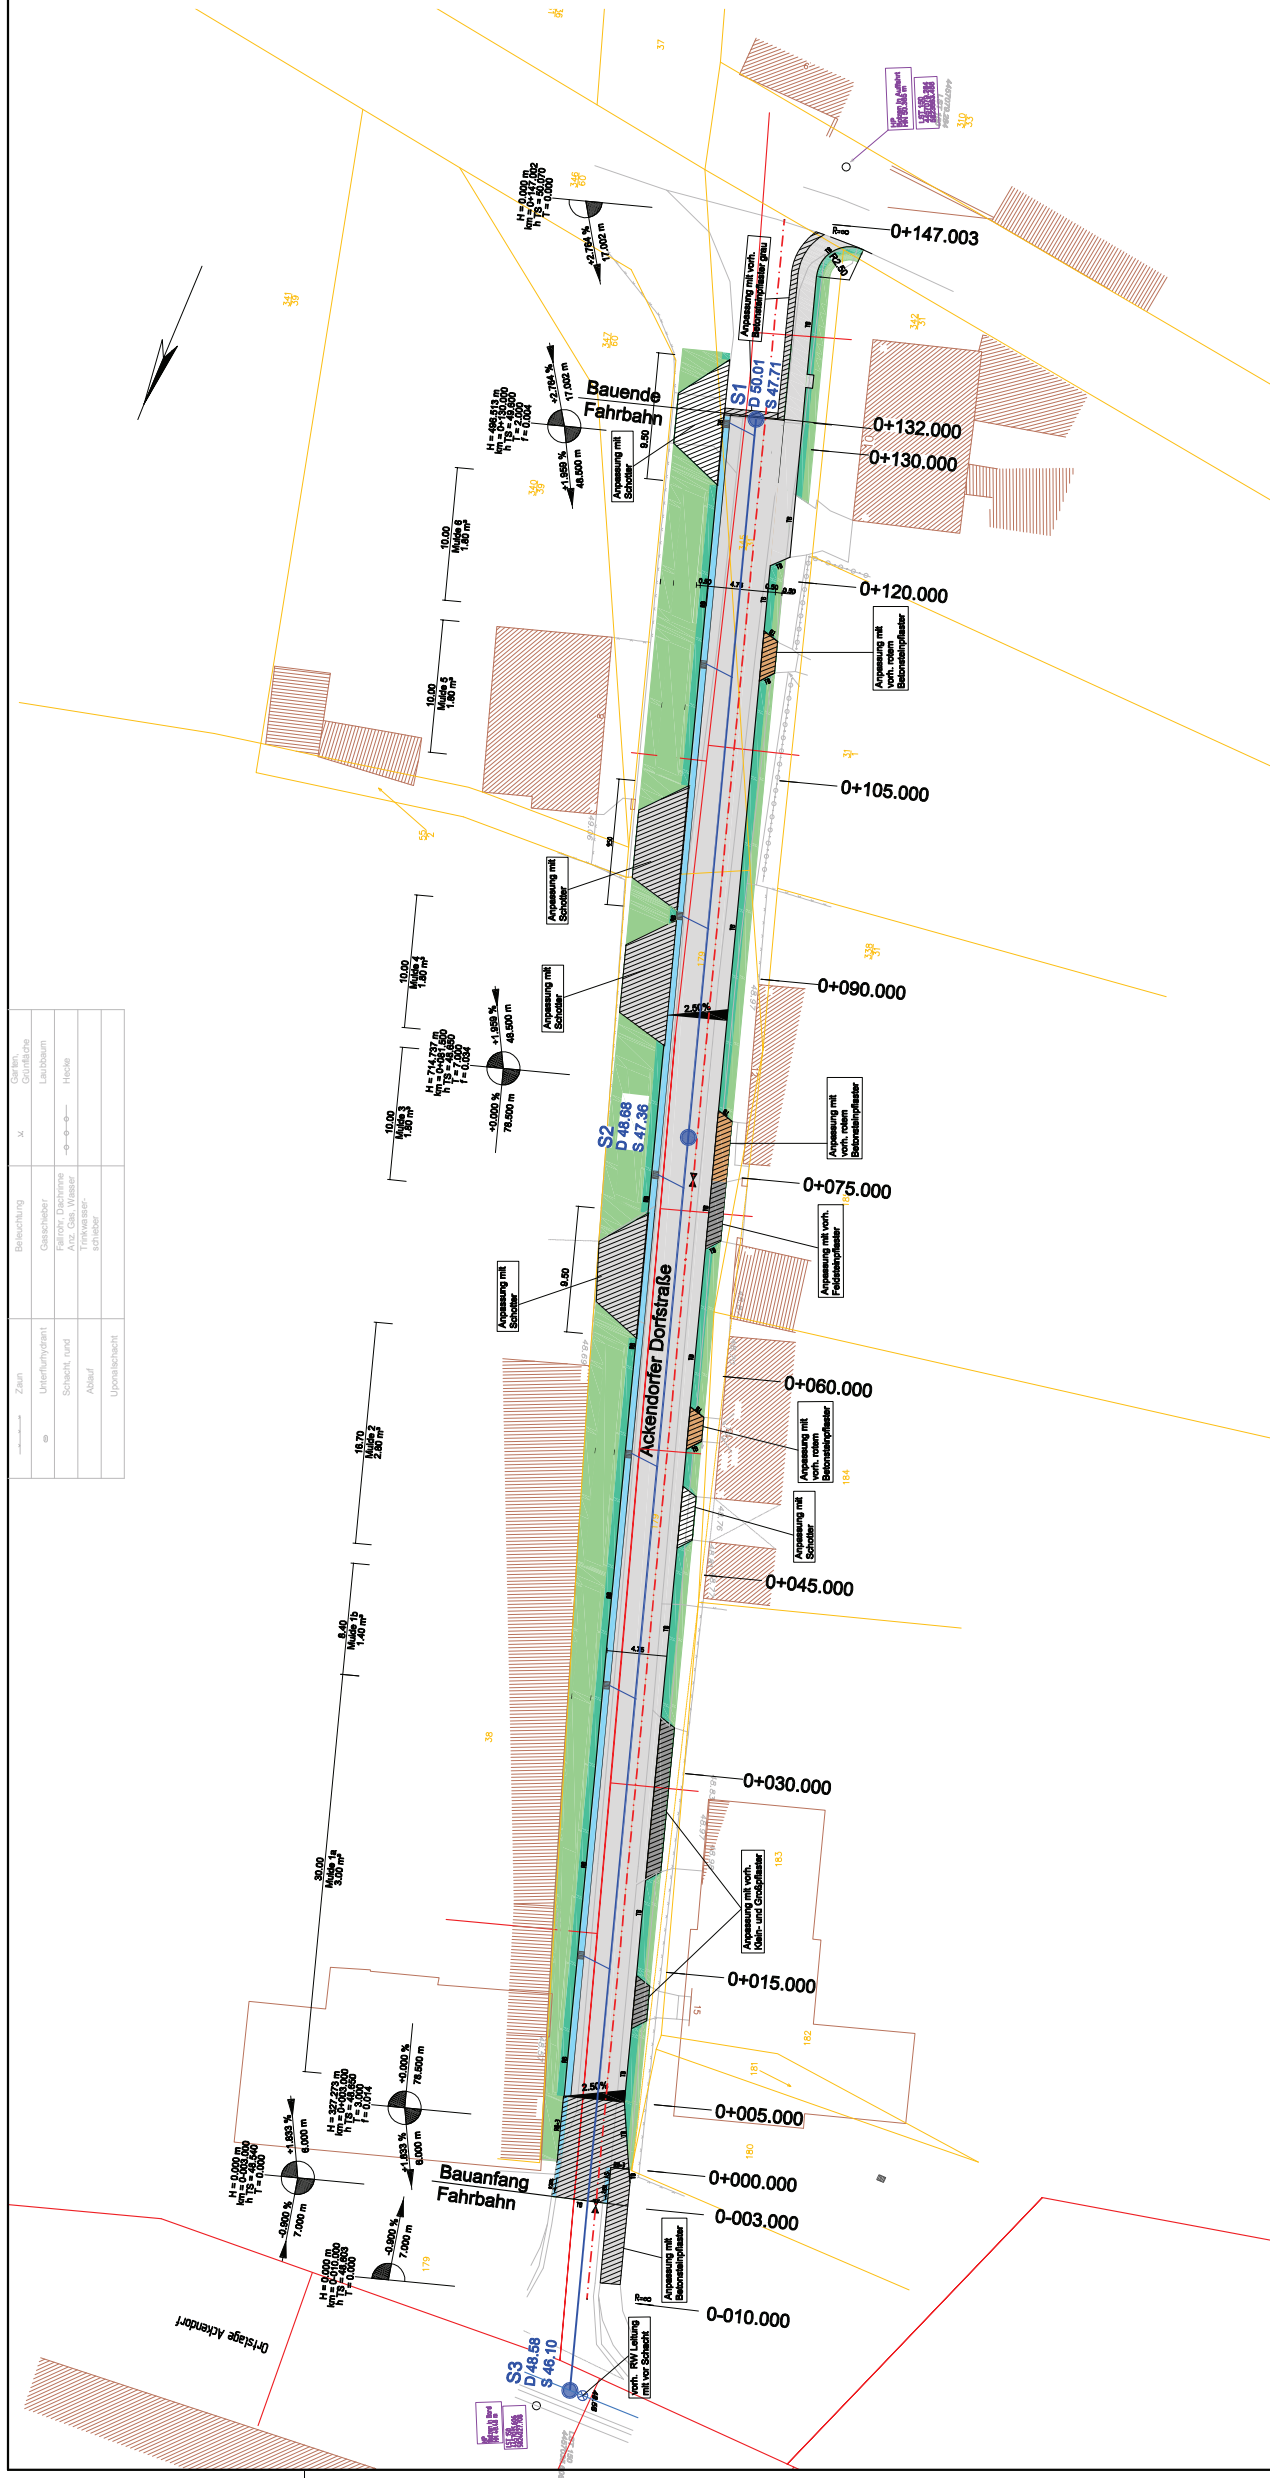

Gas, fest, Größte	☒		
Größe			
Laubbaum			
Heide	—○—○—○—		
Feldrös. Dornrose			
Arz. Gas, Wasser			
Trinkwasser			
sch. Wasser			
Upornisch			

Zeichenerklärung:

Sträßchase

Stationierung mit Kurvenradien

Fahrtbahnquerneigung

Neigungsabrechpunkt mit Angabe von Gefälle und Halbmesser

Hochpunkt

Tiefpunkt

geplanter Regenwasserkanal

vorhandener Schmutzwasserkanal

Betonsteinpflaster grau

Betonsteinpflaster rot

Bankett

3-reihige Gasse

Oberbodenandeckung/Rasensaat

Anpassung mit Schotter

Tiefbord/Rundbord

Abseklung

Querprofil

[illegible]

Auftragsgeber: Hansesoft Gardelagen	Ausführung: Ackendorf Ausbau Teilabschnitt Dorfstraße Lageplan	
	Darstellung:	Vermessung: Lagestatus 150 Höhenbez. (HN)