


Legende:

----- Baugrenze

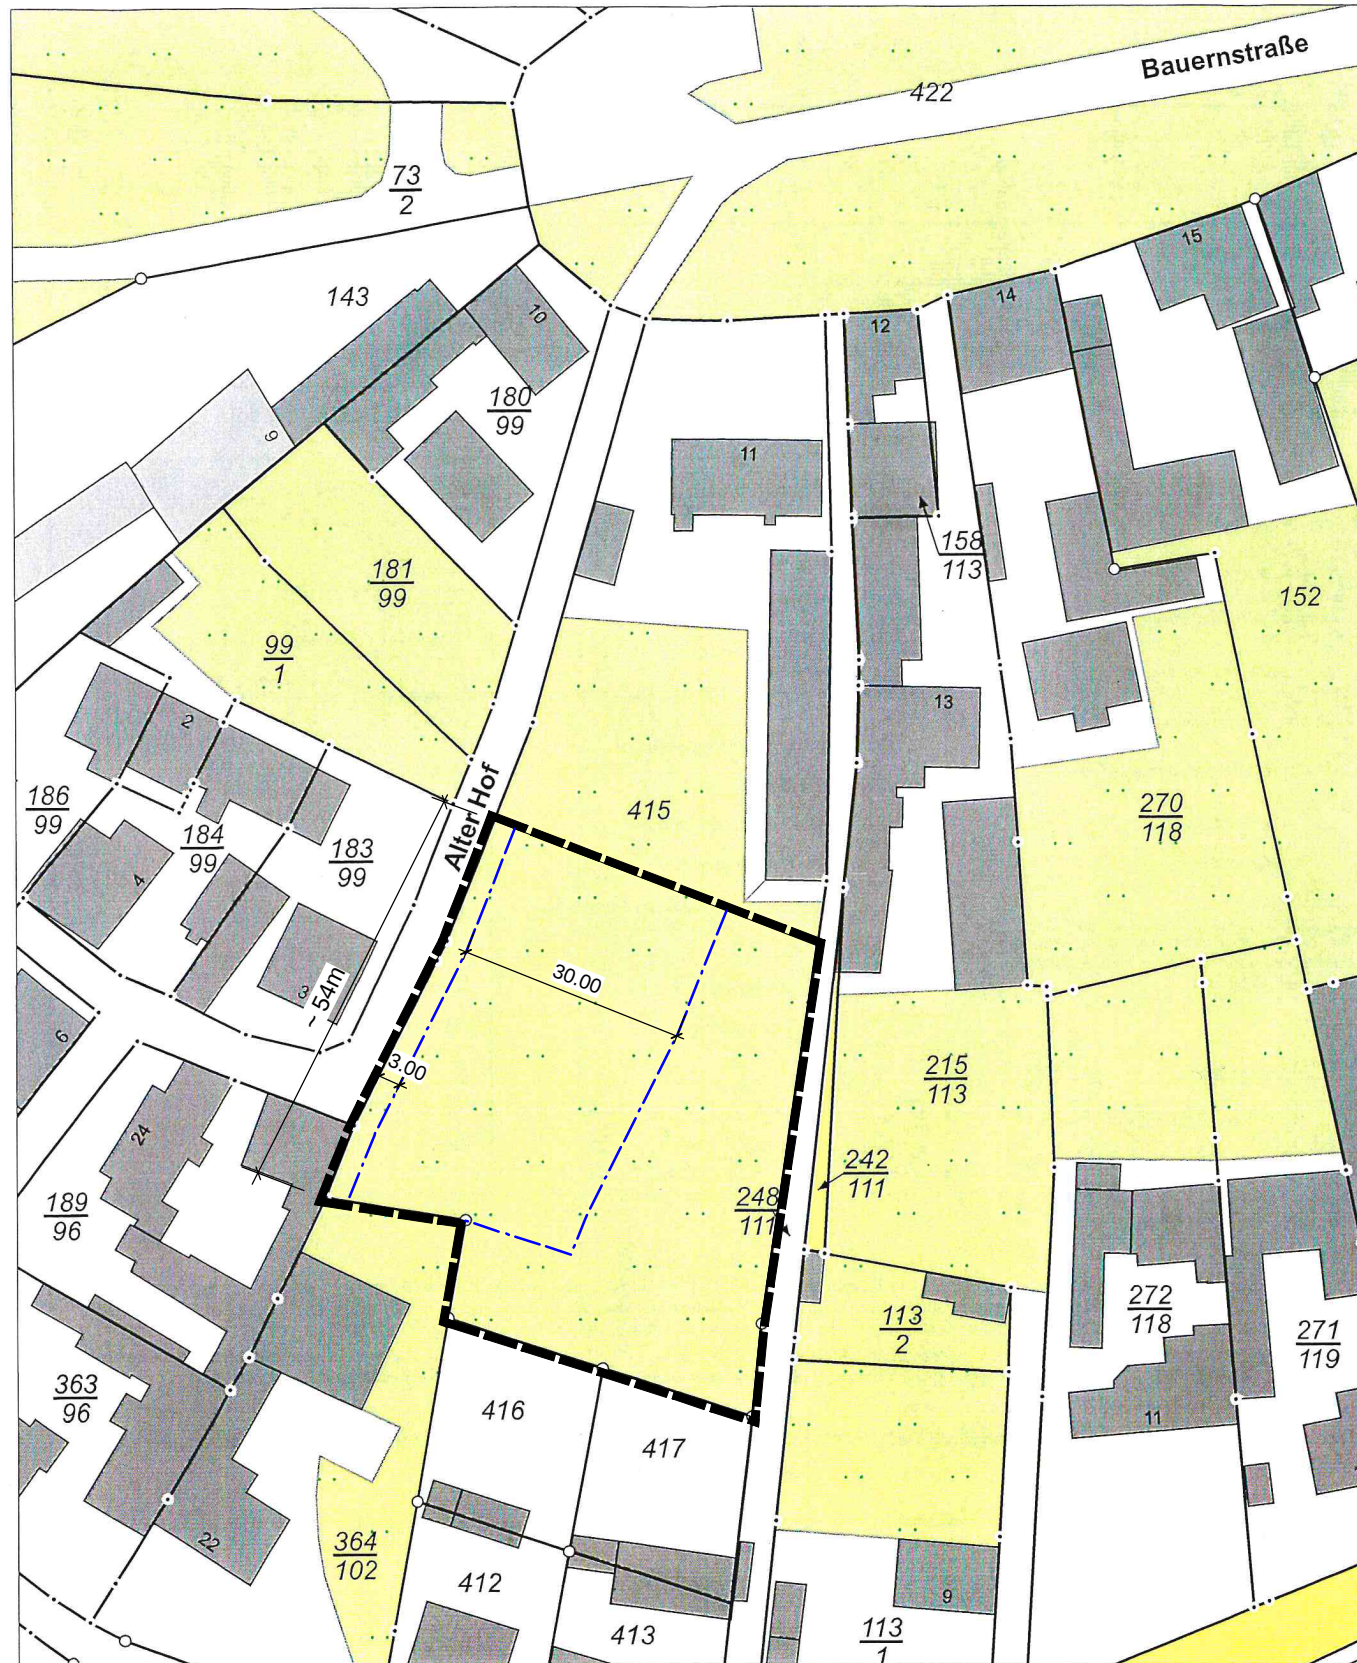

Geltungsbereich
(ca. 3400m²)


Gemeinde: Gardelegen, Hansestadt
Gemarkung: Dannefeld
Flur: 7
Flurstück: Teilfläche aus 415

Hansestadt Gardelegen

Vorentwurf Bebauungsplan Dannefeld „Alter Hof“

Stand: März 2020

Maßstab 1:1000

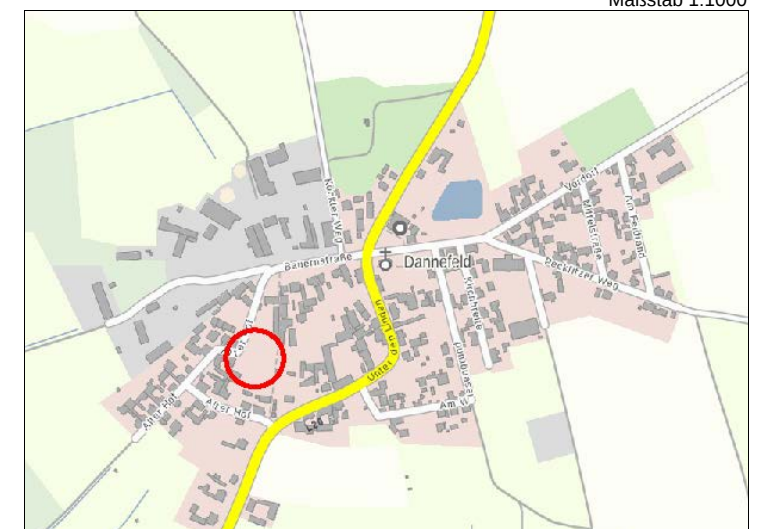

Übersichtskarte Dannefeld

Planverfasser:

PIK Planungs- und Ingenieurbüro Klötze GmbH
Wallstraße 3 b • 38486 Klötze • Tel.: 03909 2054 • Fax: 03909 473607 • E-Mail: pikgmbh@t-online.de