


Anlage 2

Bearbeiter: schmidtth

Datum: 14.02.2012

Maßstab 1:1500

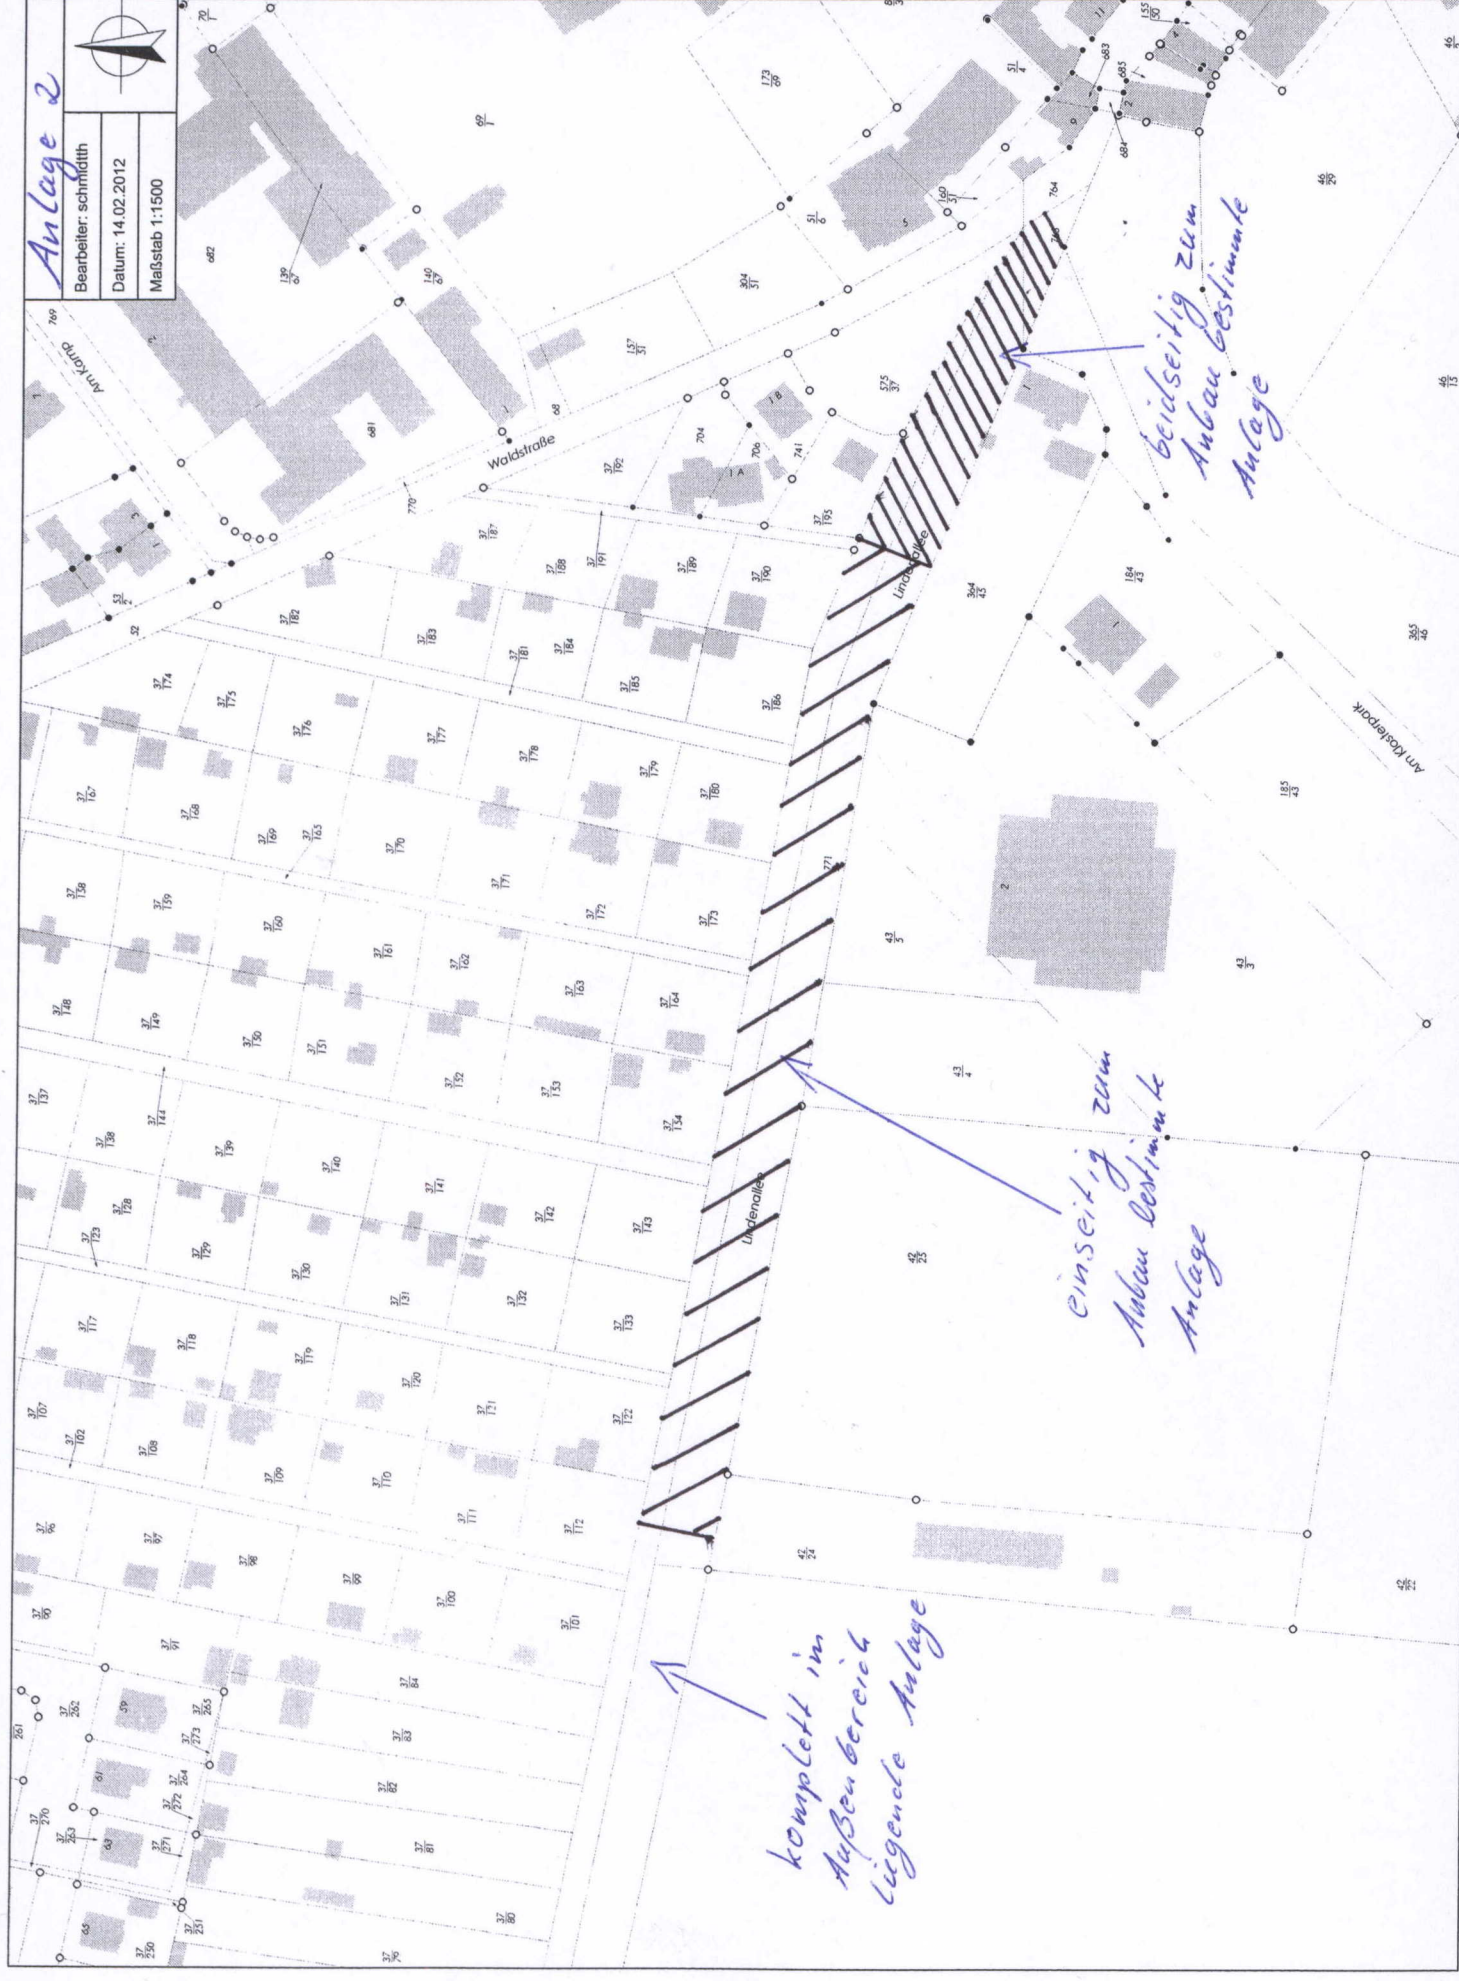

komplett im
Außenbereich
liegende Anlage

einseitig zum
Außen bestimmte
Anlage

beidseitig zum
Außen bestimmte
Anlage