


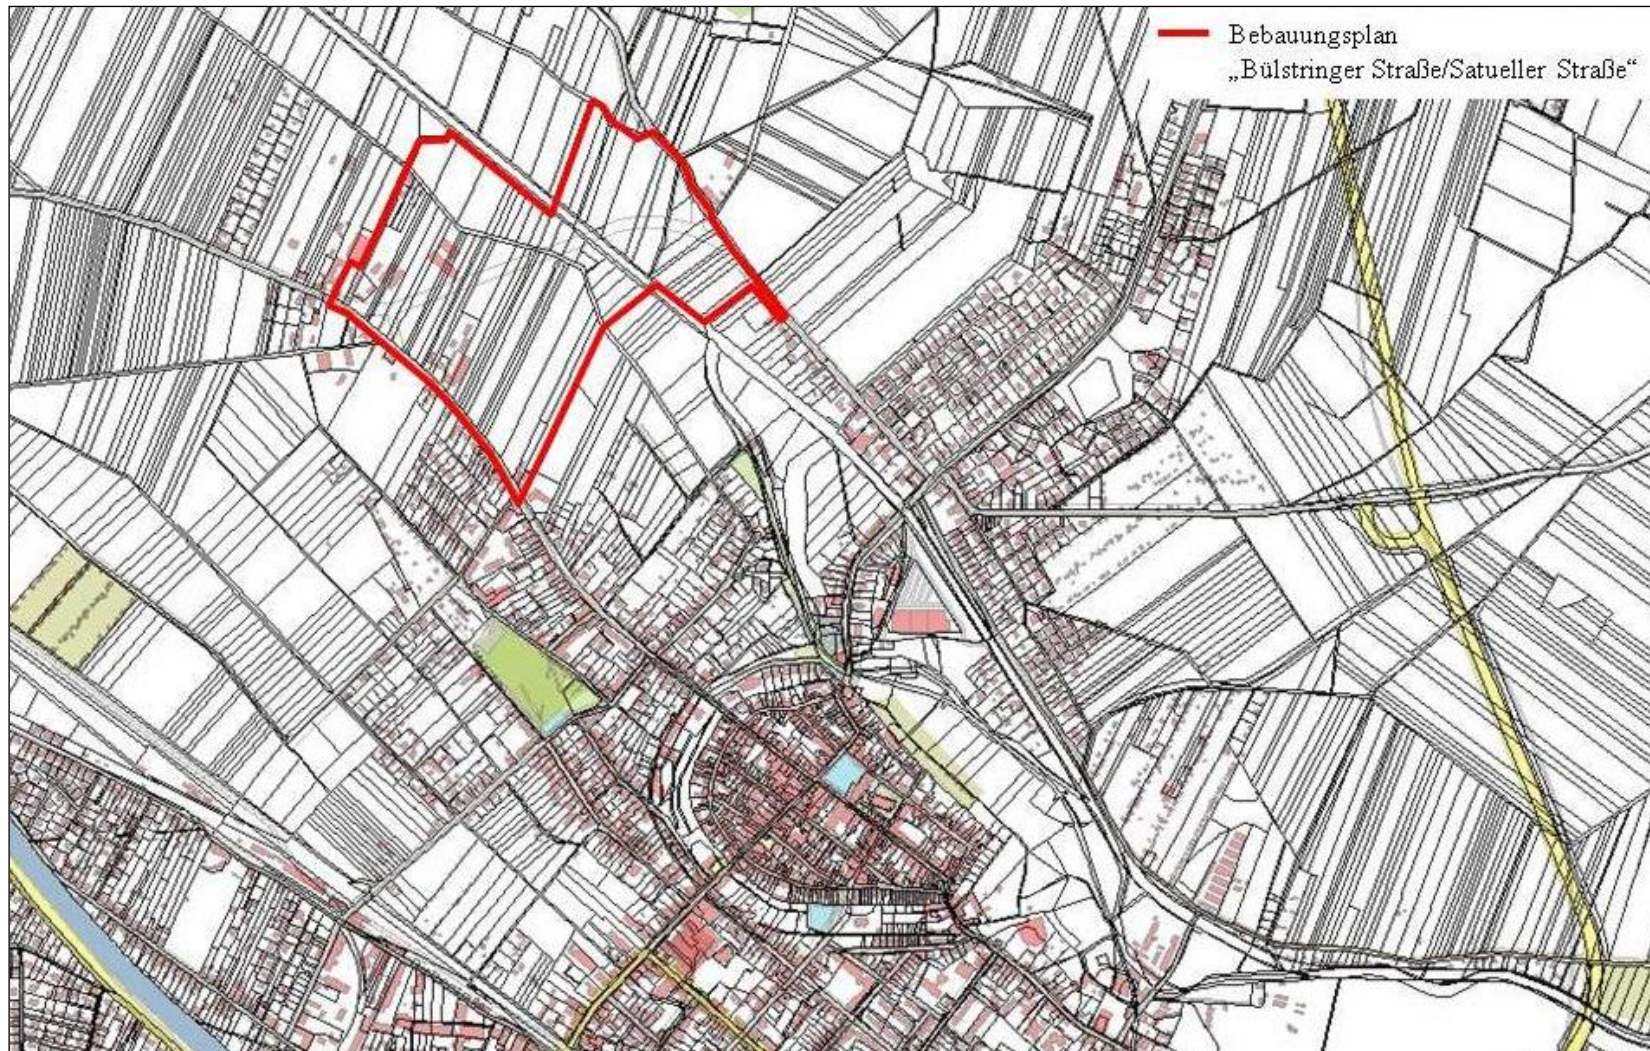

Geltungsbereich Bebauungsplan „Bülstringer Straße/Satueller Straße“